


12.587

Dirección General de Regiones Devastadas
Gobierno Militar — Teruel

Escala 1:100

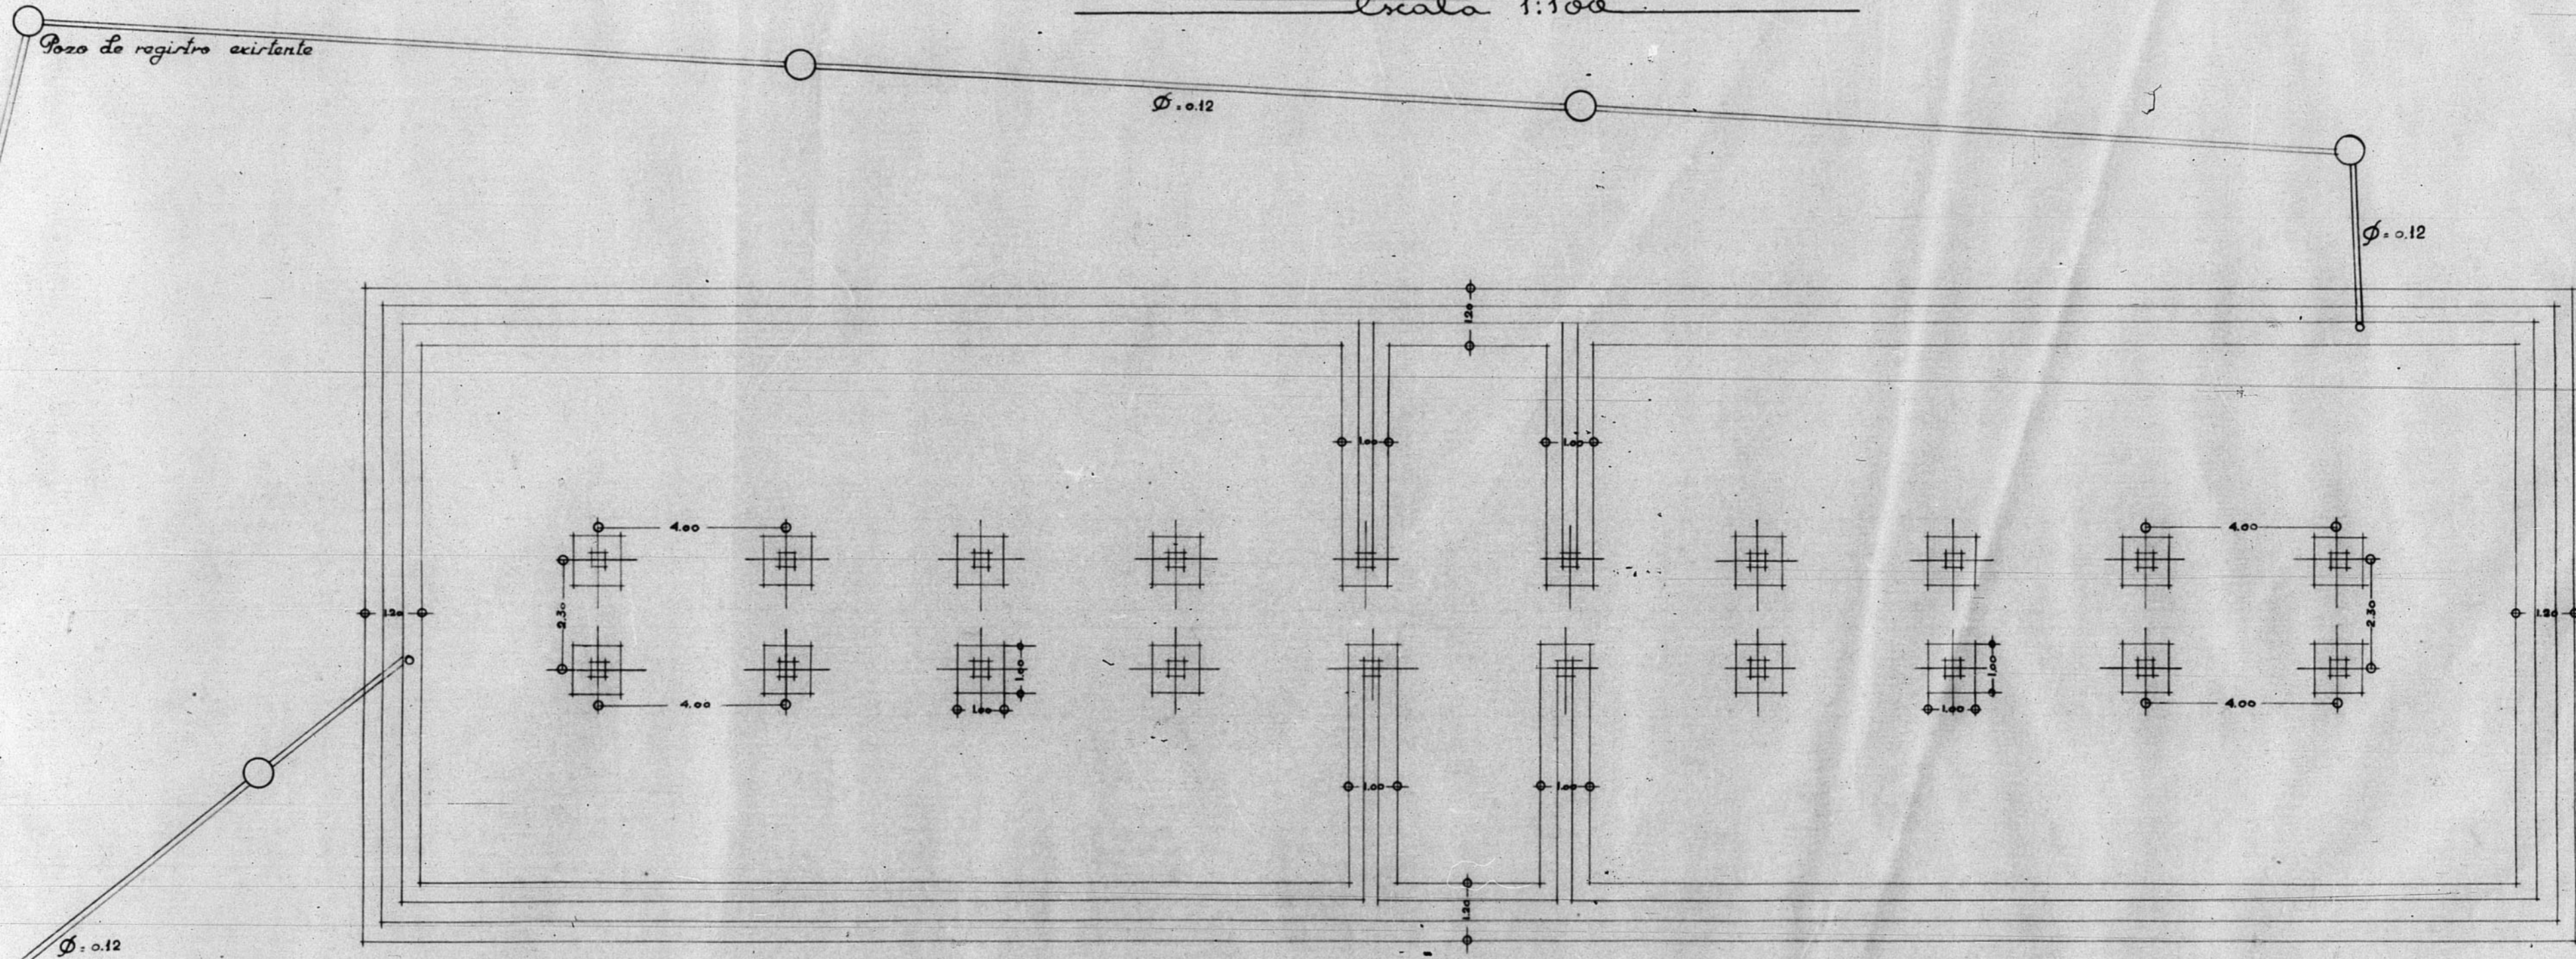

V.º B.º
 El Arquitecto Jefe de Proyectos
José María Melilla

Planta de cimientos y saneamiento

Teruel Abril de 1940
 El Ingeniero Jefe de Obras
José Calvo

JUNTA DE CONSTRUCCION DE LA PROVINCIA DE TERUEL
 Número de Archivo ... 102

