12.173.

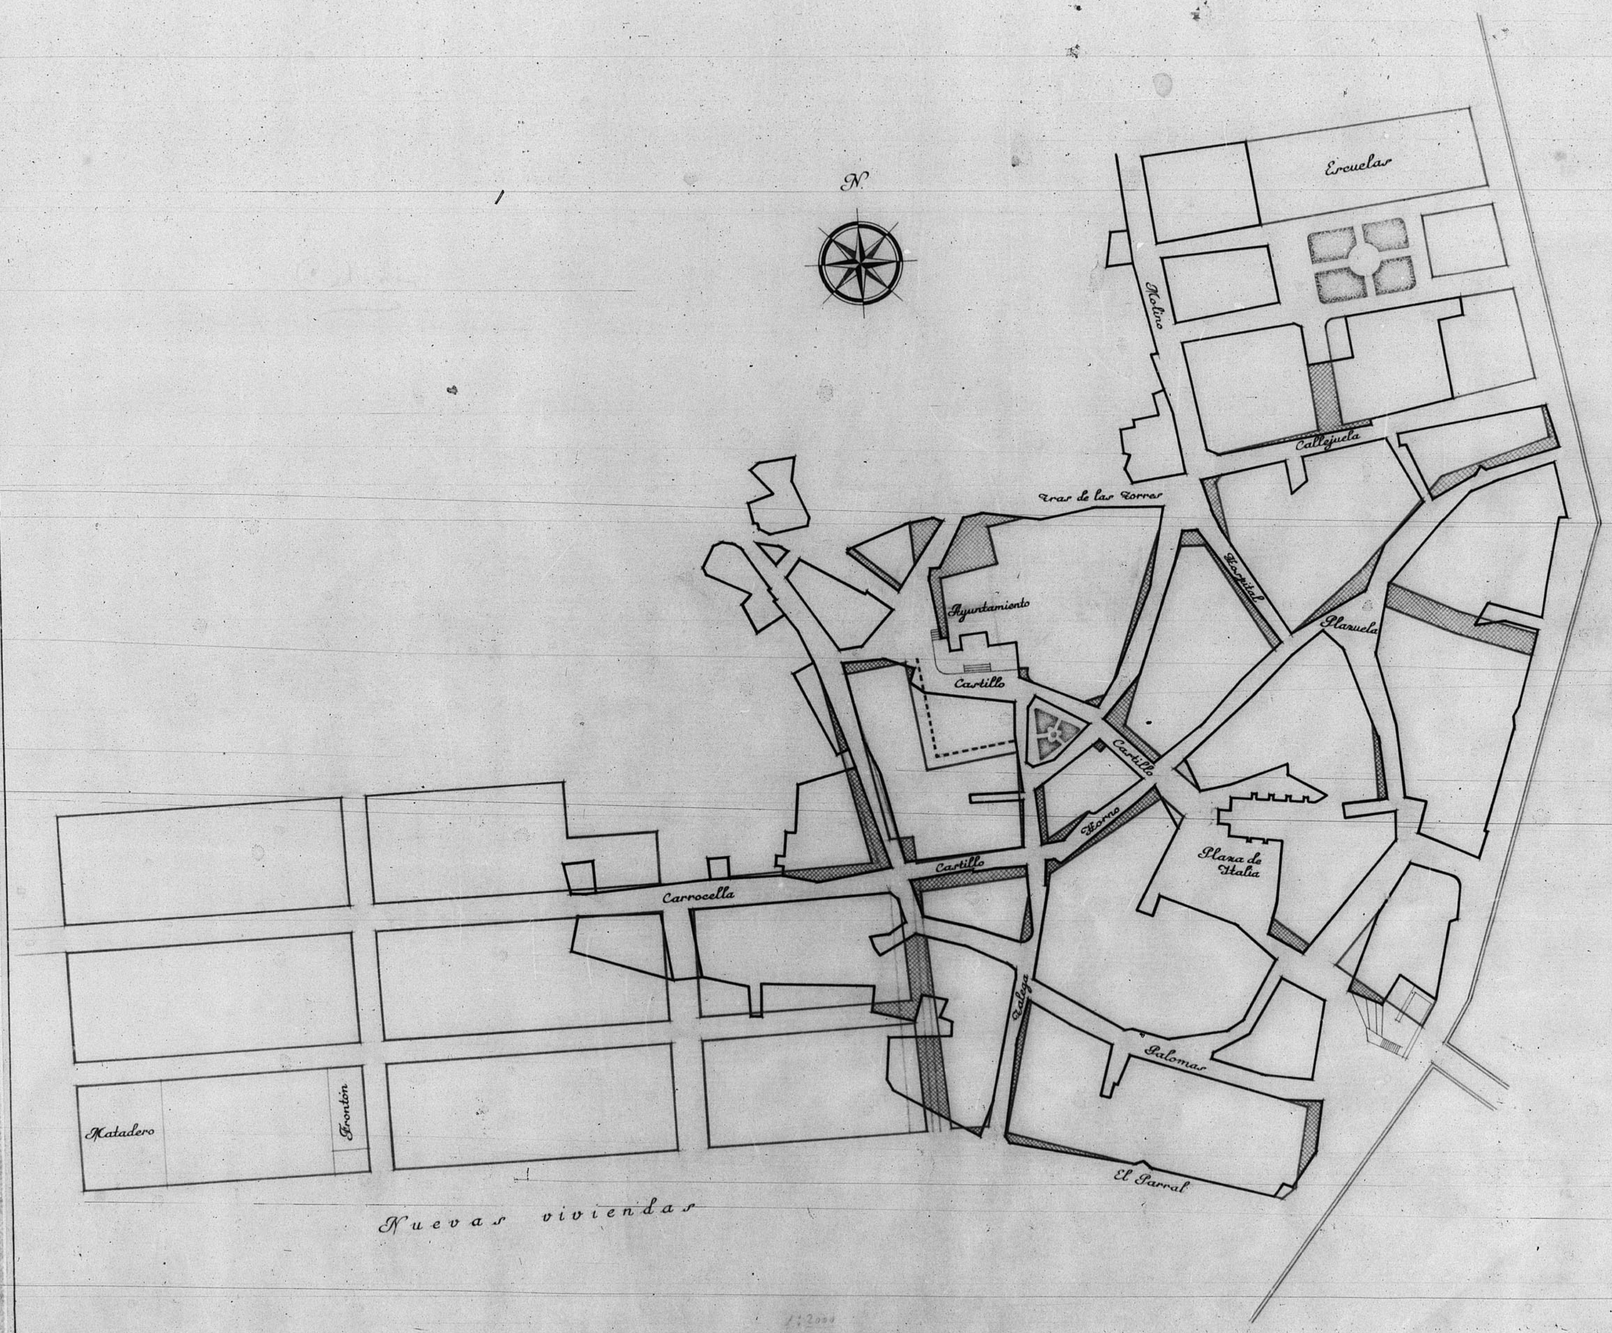

ESCALA 1/2 000

-50 0 50 100 150 200 mts

JUNTA DE CONSTRUCCION DE LA PROVINCIA DE TERUEL
Número de Archivo 380 bis

GOBIERNO DE ARAGON