



12.809

Dirección General de Regiones Devastadas
Arquitectura
Proyecto de Colegio para las H. Cercapias (S. A. D. E. L.) Ceruel
Escala 1:100

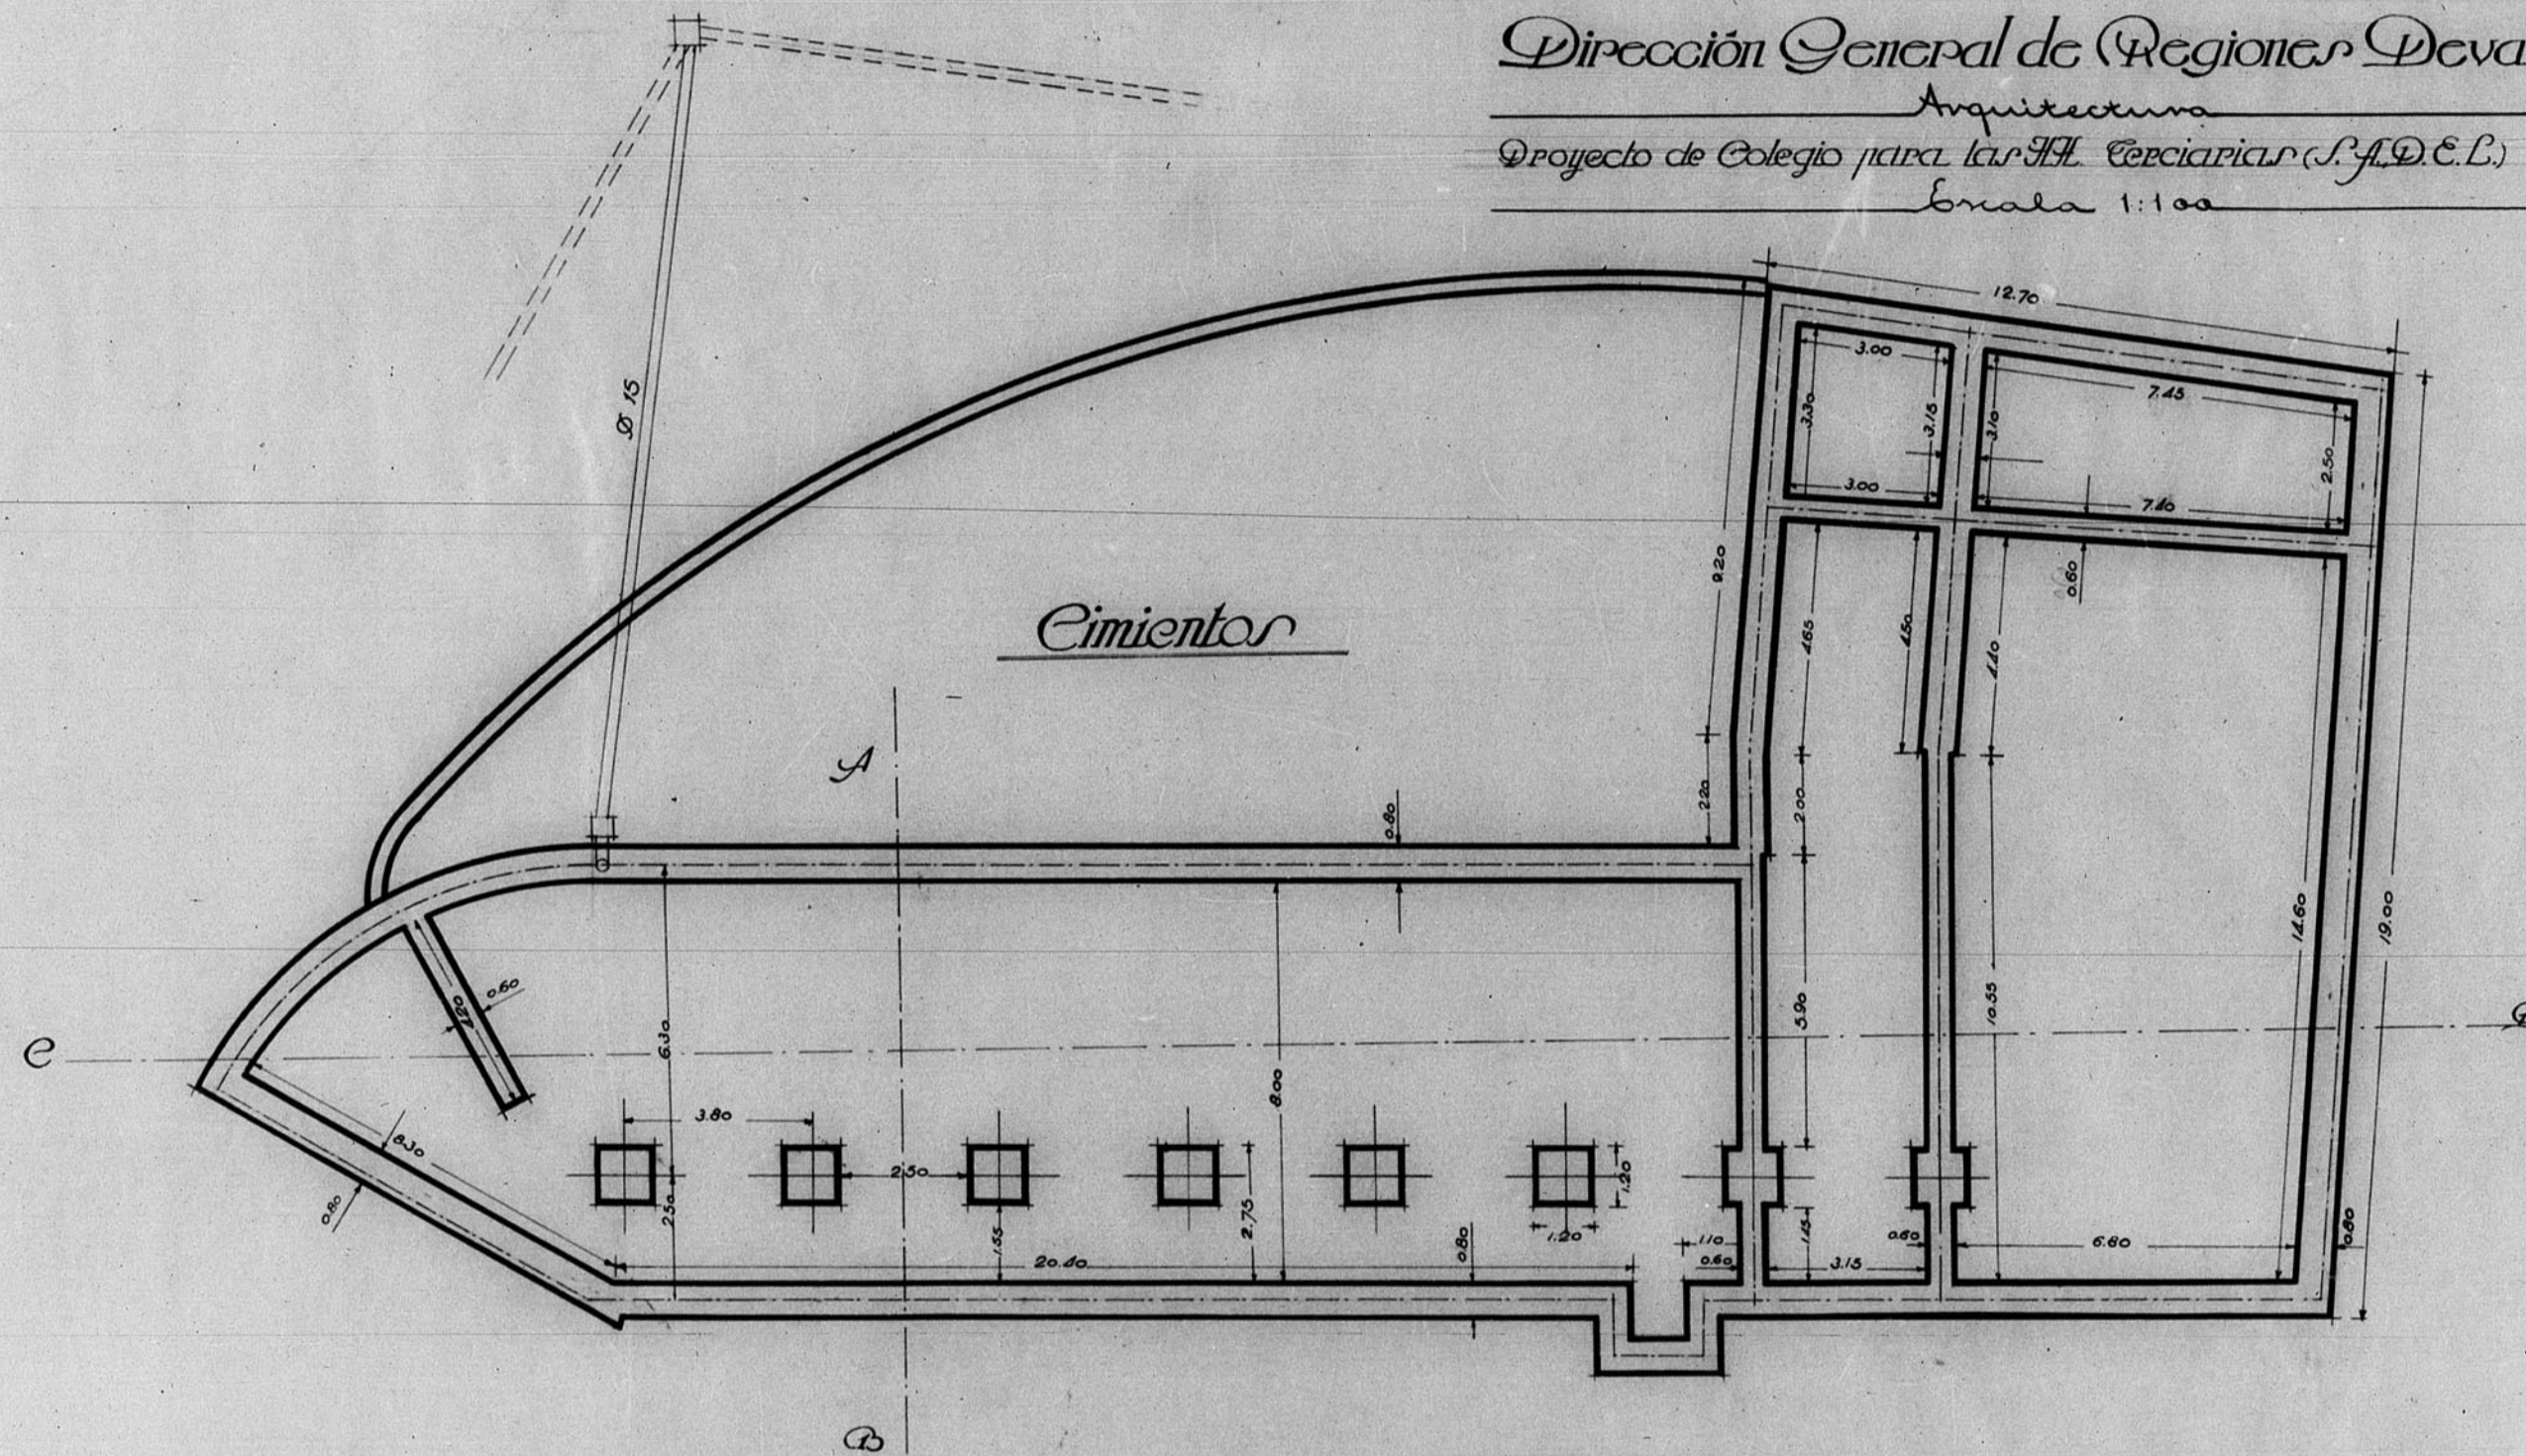

Ceruel, Noviembre de 1940.
El Arquitecto,
Jon Mafuet Vallada

hulo

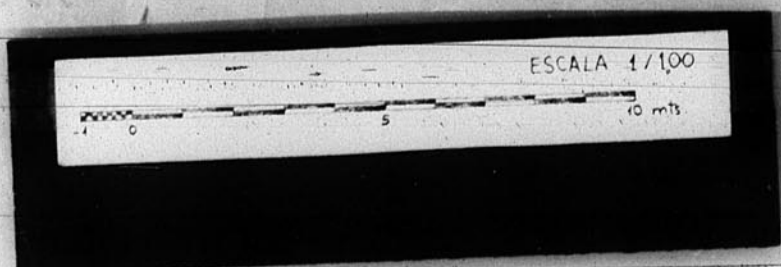

JUNTA DE CONSERVACION DE LA PROVINCIA DE TERUEL
Números de Archivo: 196

147