


12.918

Delegación de Hacienda s Cuchillos Bz

Escala 1:20

Nota: Estribos de $\phi 5$ separados a 15 cms.

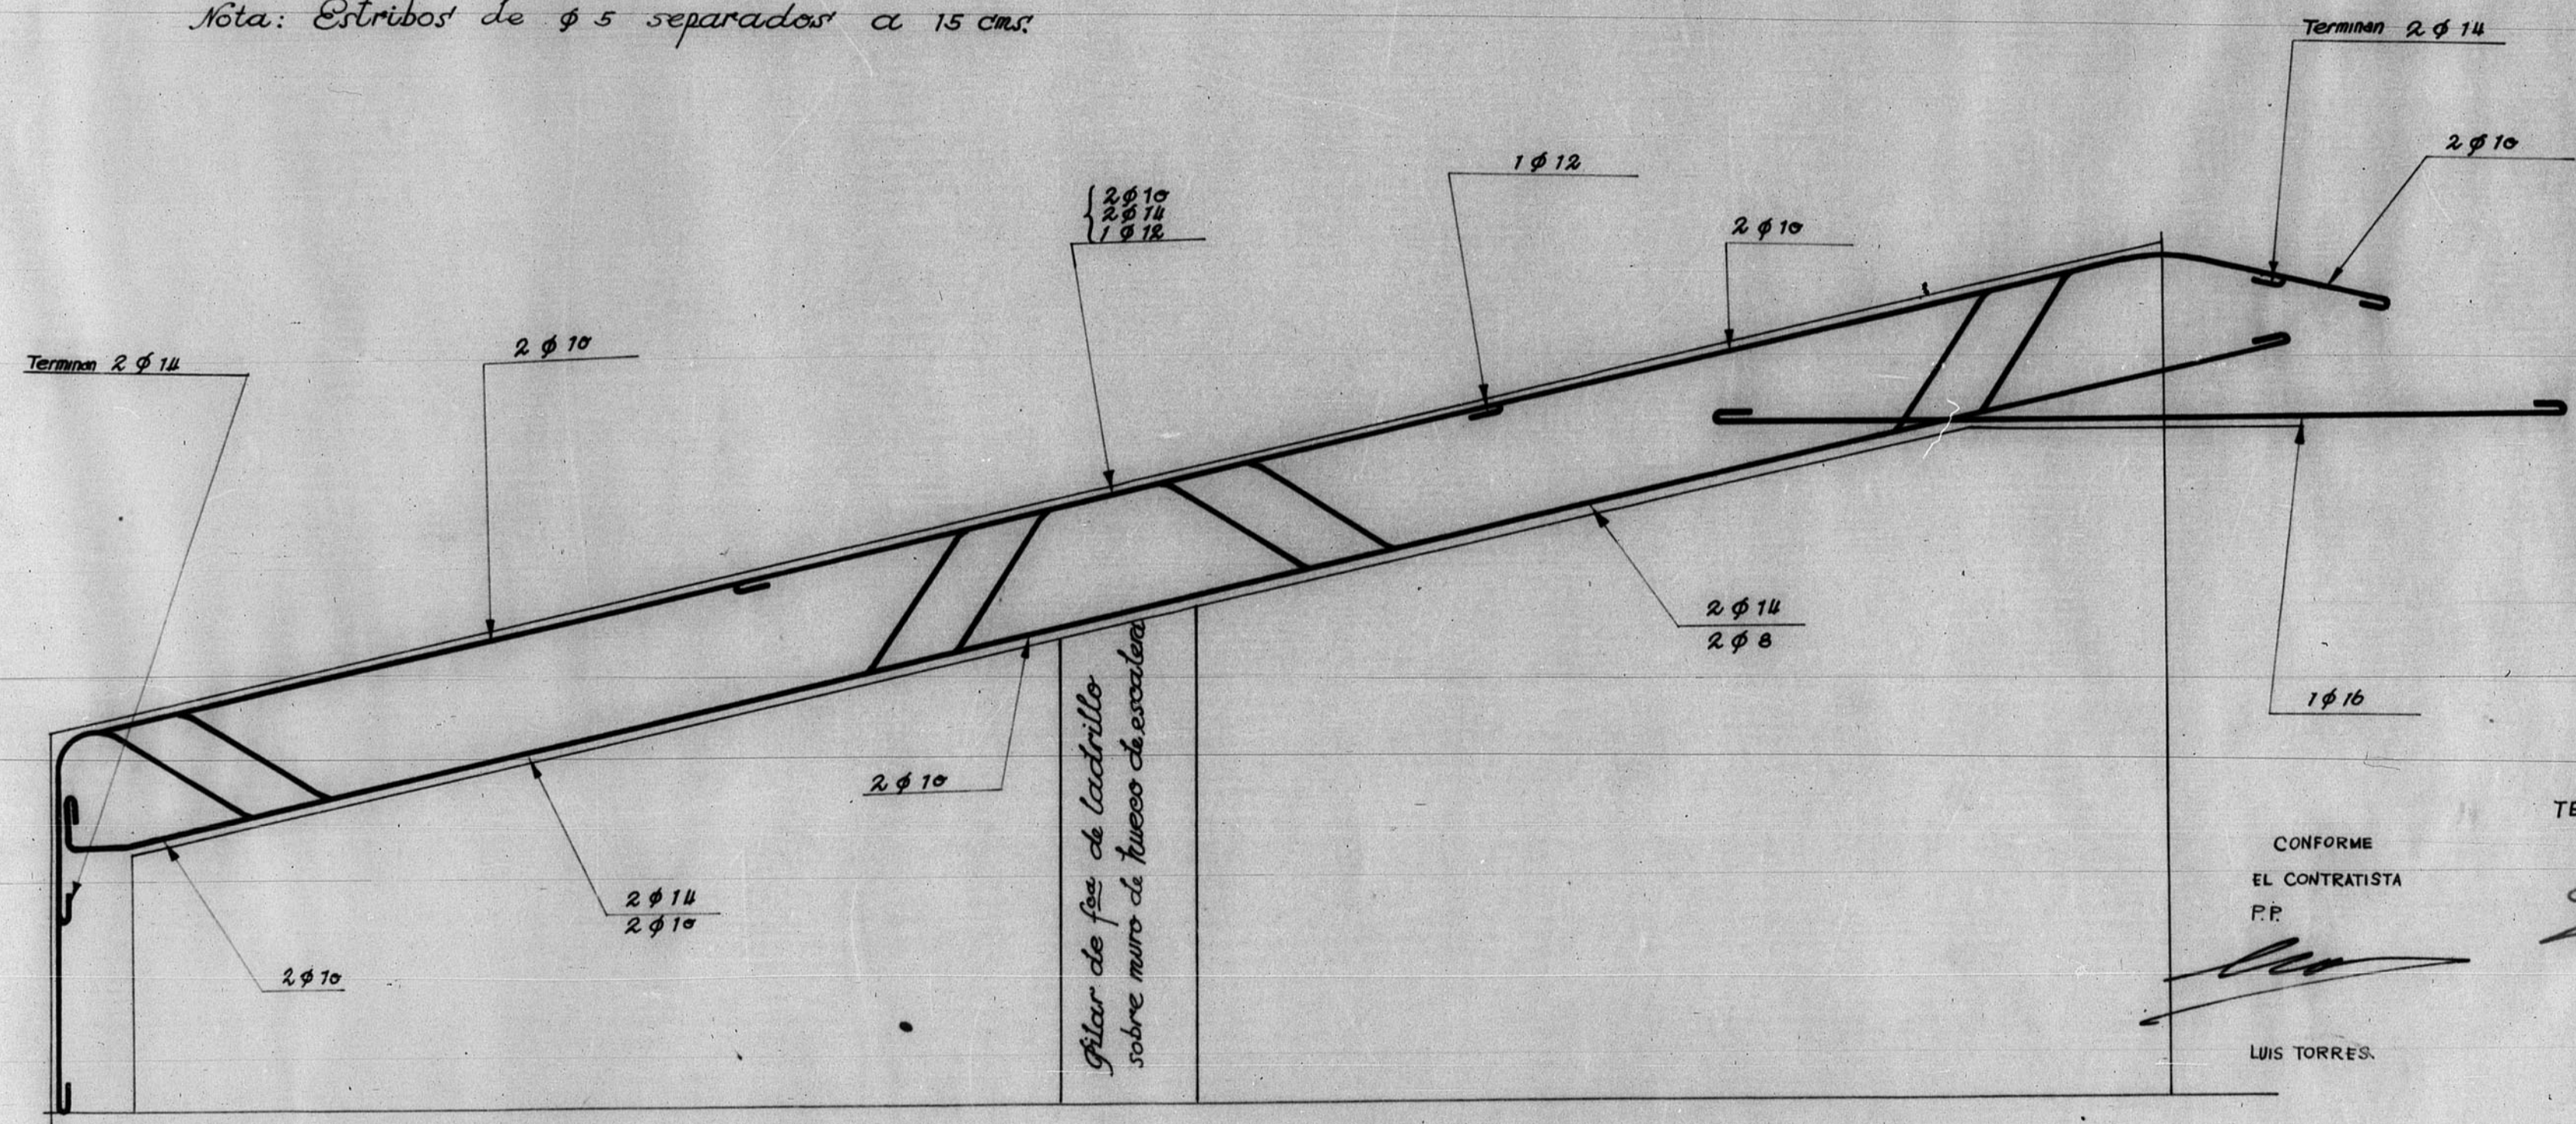

CONFORME
EL CONTRATISTA
P.P.
[Signature]
LUIS TORRES.

TERUEL, MAYO DE 1955
EL ARQUITECTO
[Signature]
FERNANDO J. DE URRIES
ARCHIVO DE LA COMARCA DE
TERUEL
BANDEJA N.º 71 PLANO N.º 509

