
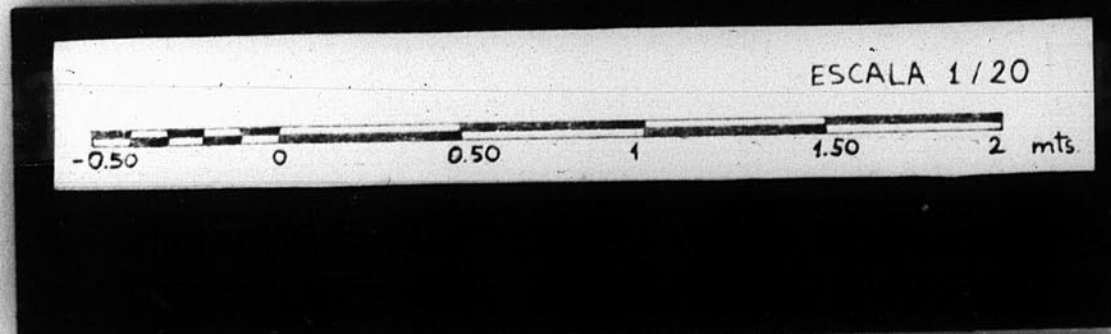


12.892

12.892

Detalle de colocación del hierro de los pilares n.º 11-11'
12-12'-13-13'-14-14'-9-9'-10 y 10' en la P. baja. Delegación-Hacienda

ESCALA EN ALTURA: 1:20

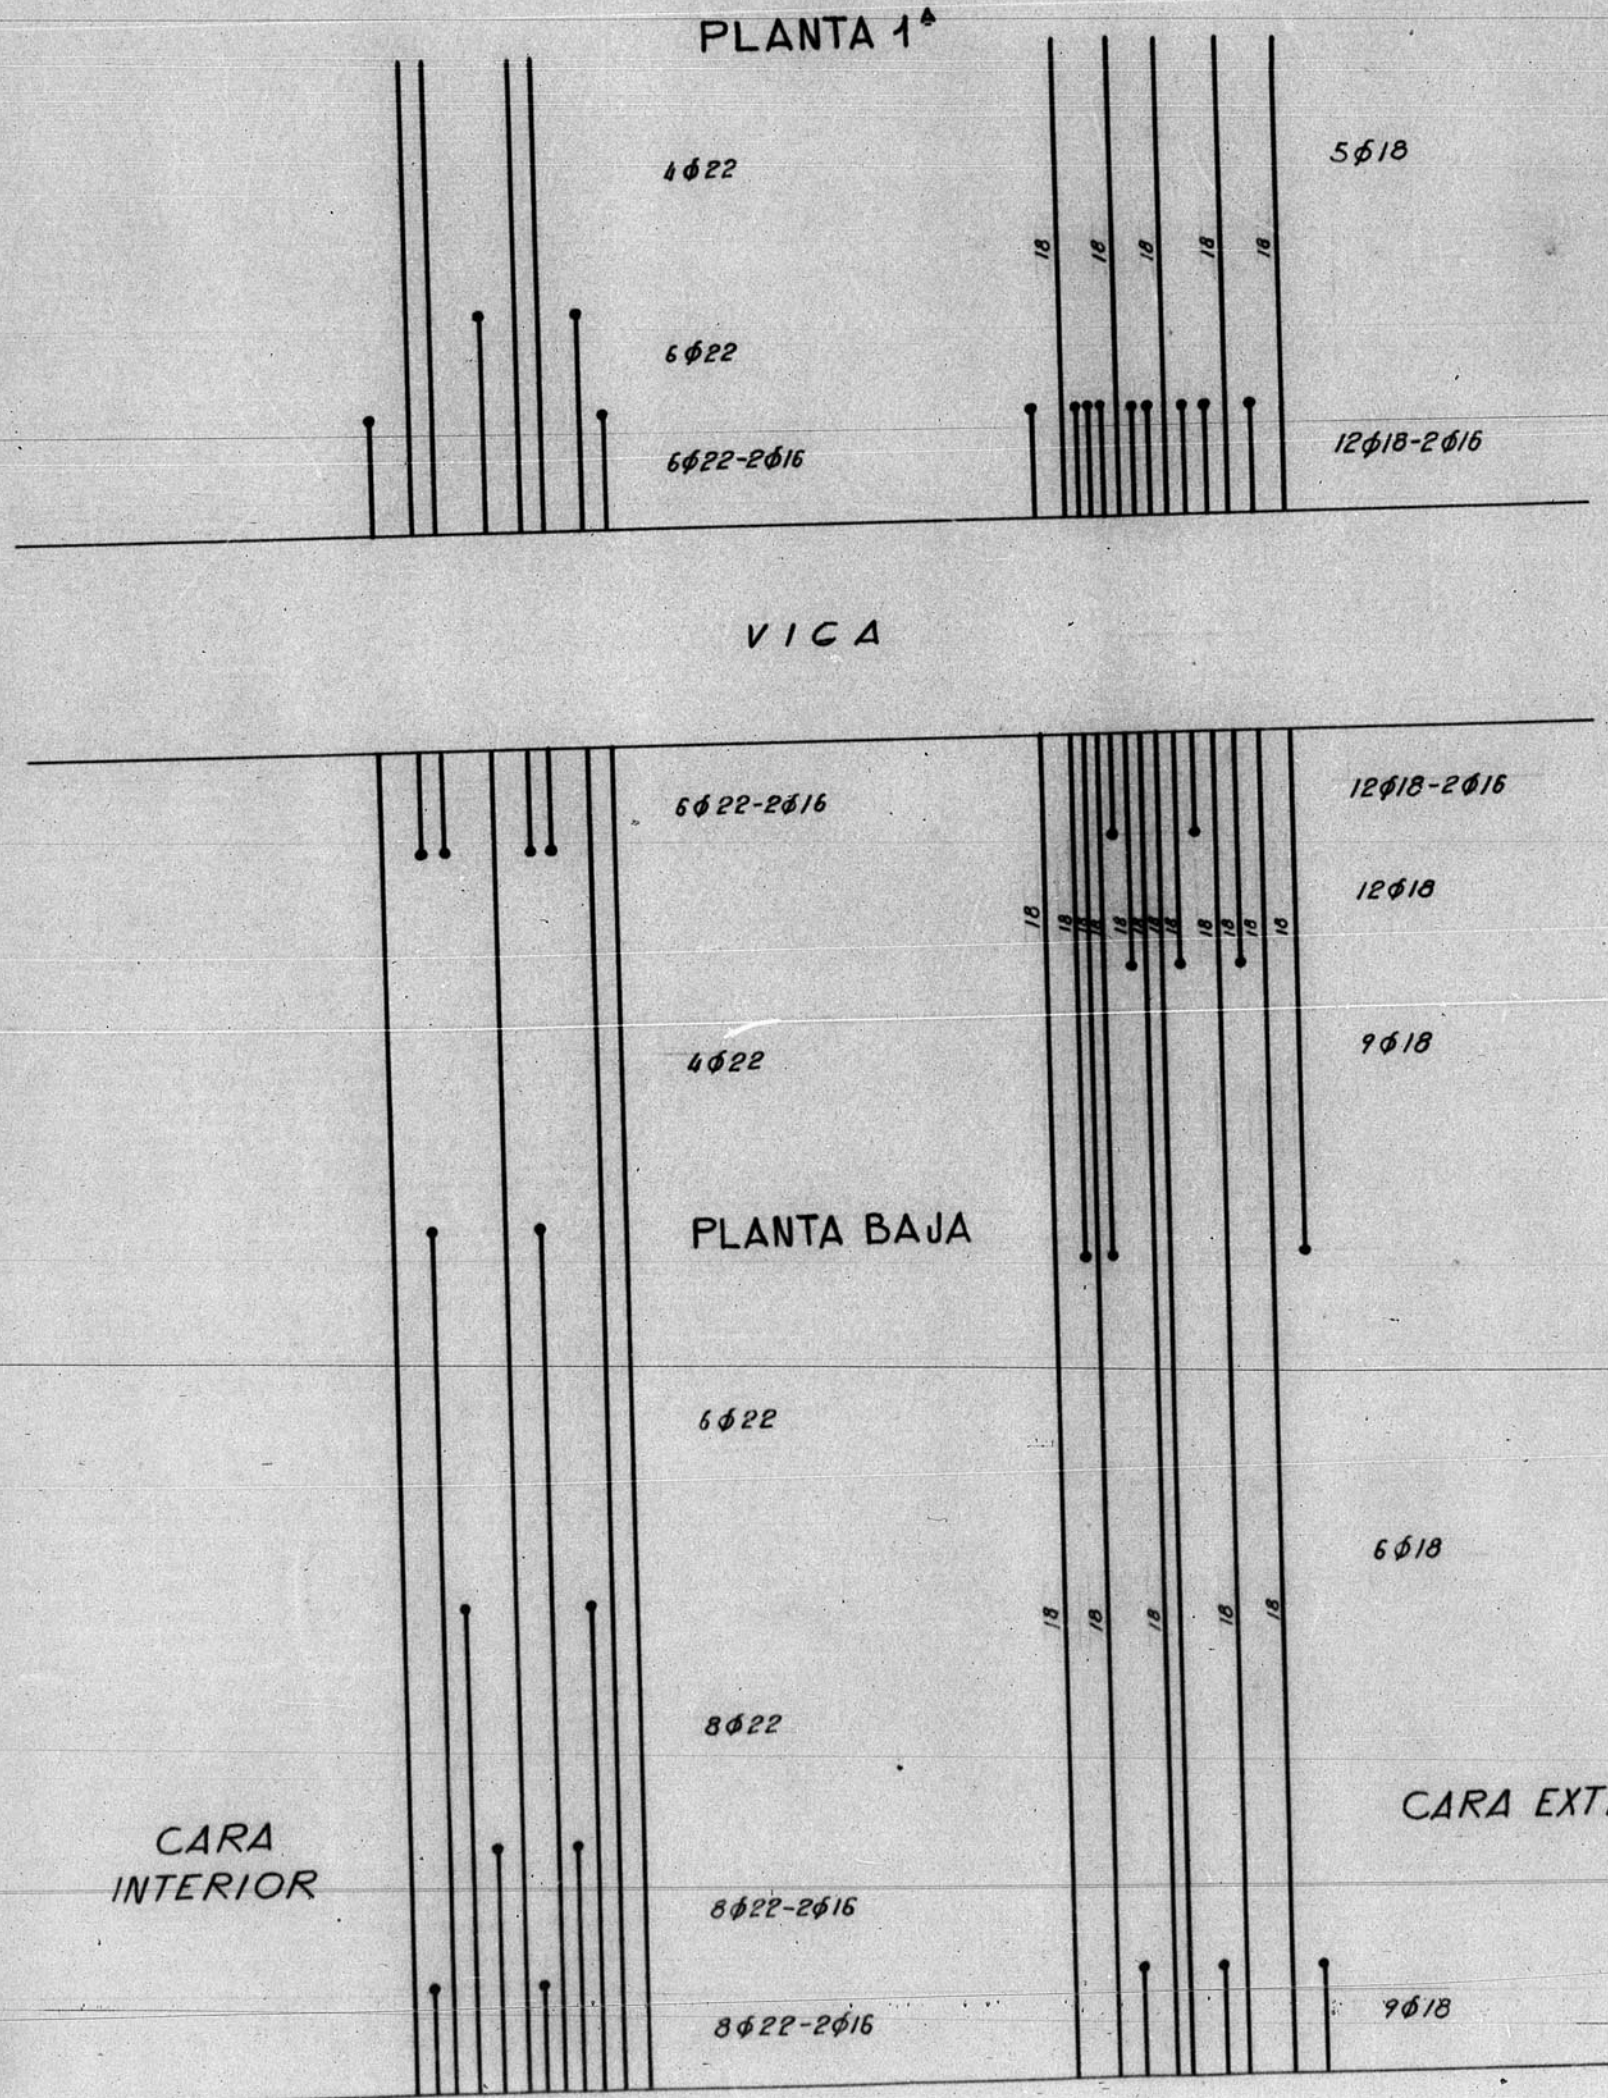

ARCEIVO DE LA COMARCA DE TERUEL
BANDEJA N.º 11 PLANO N.º 487