


12928

Pavimentación - Calle de San Andrés

Planta

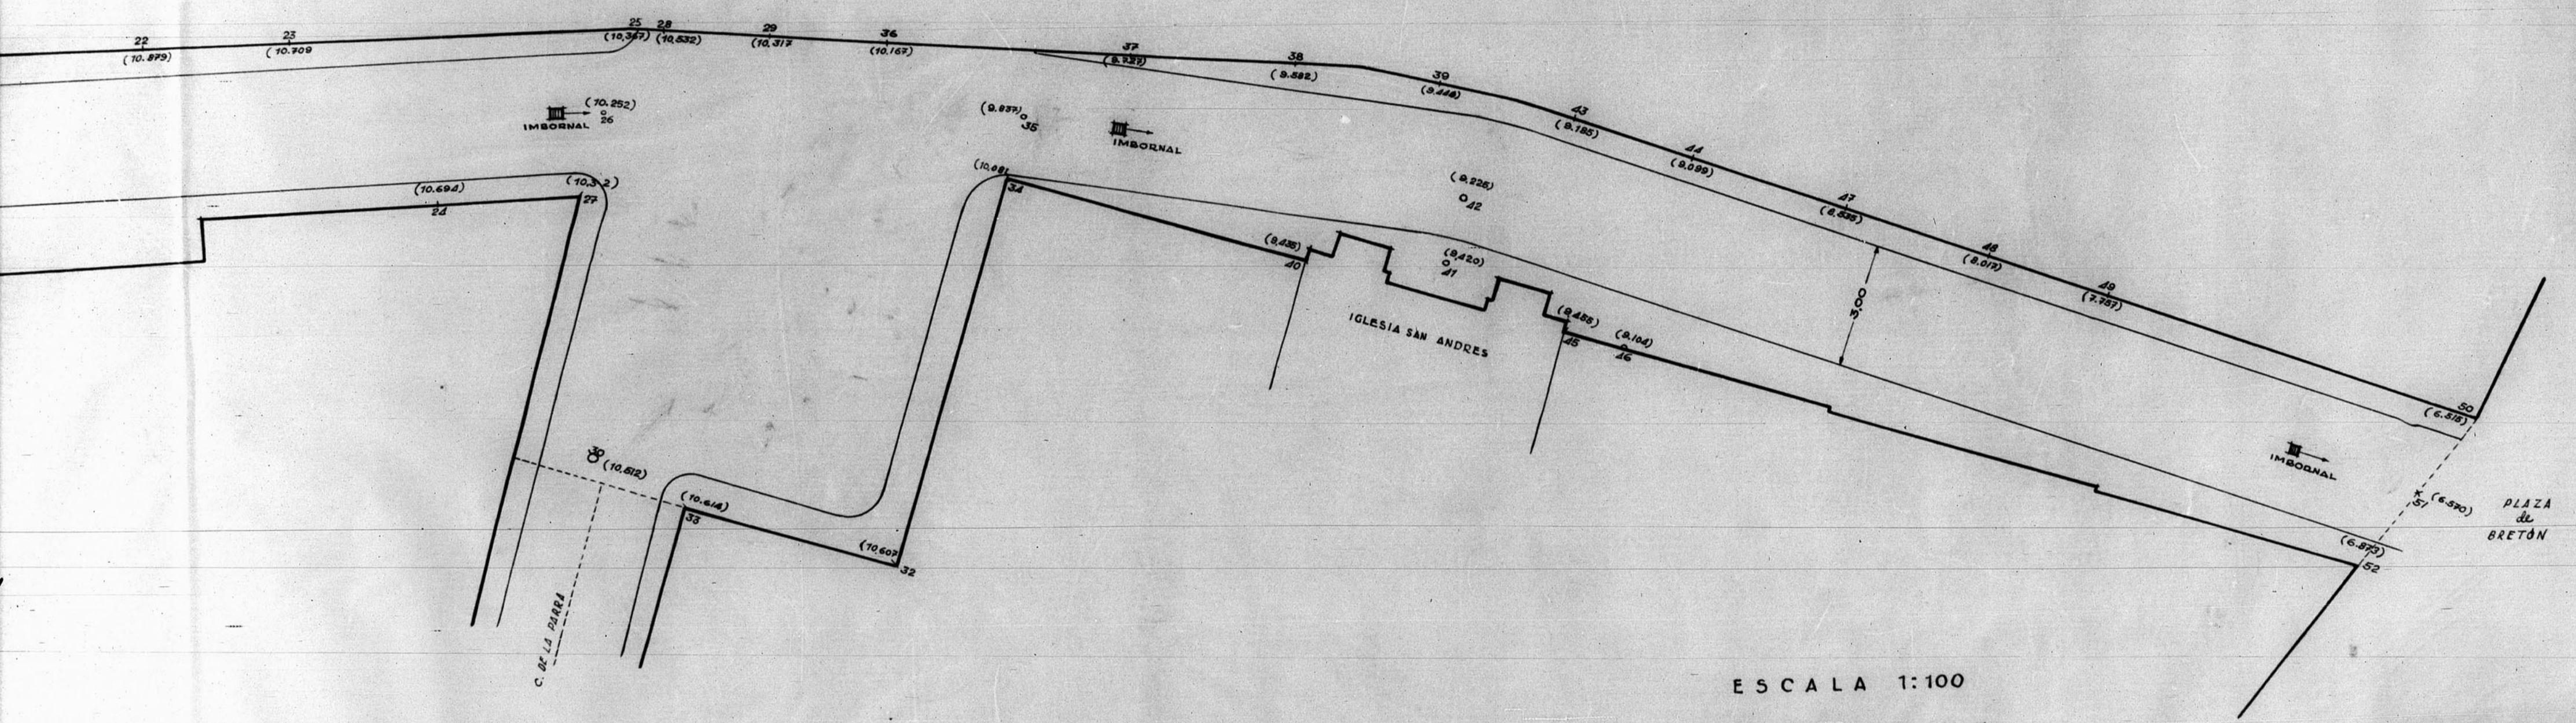

ESCALA 1:100
TERUEL - SEPTIEMBRE - 1954

Fernando del Valle

ARCHIVO DE LA COMARCA
TERUEL
BANDEJA N.º 11 - LIBRO N.º 3