



12.019.

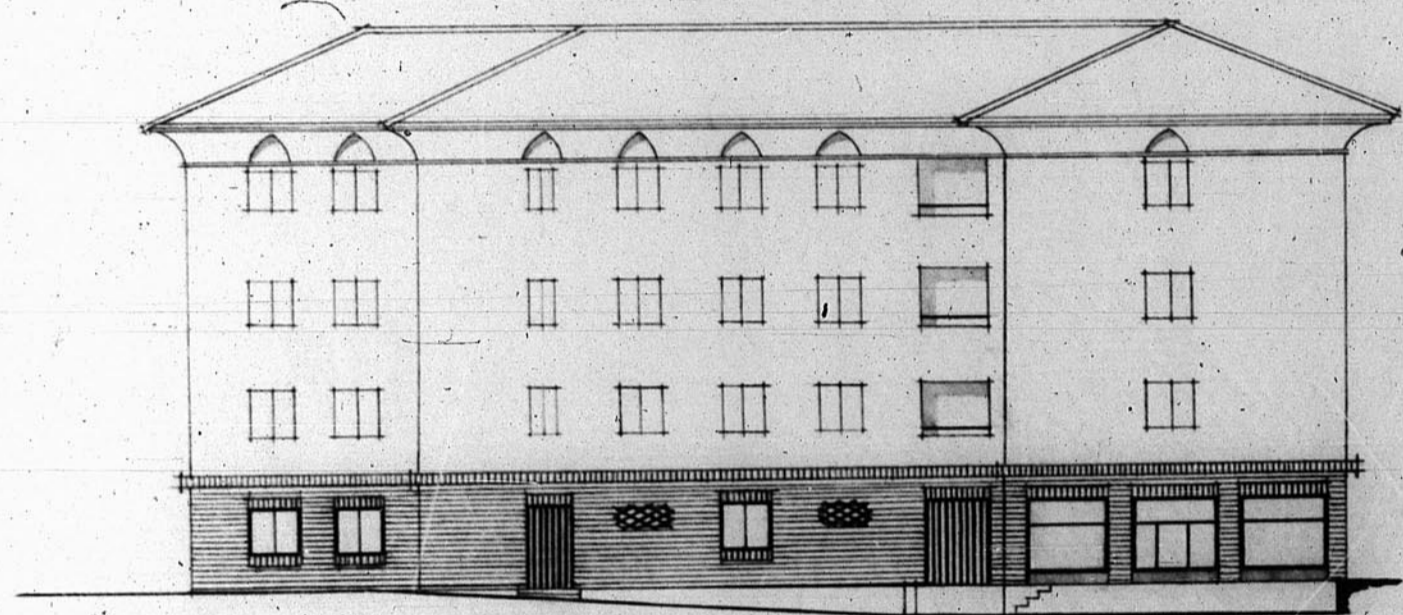


①

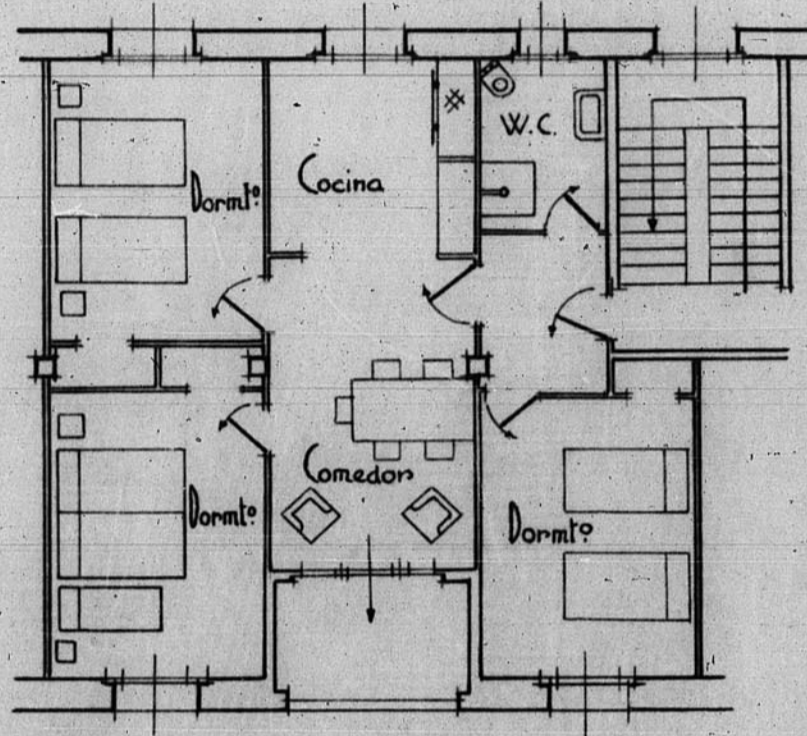

③

JUNTA DE RECONSTRUCCION DE LA PROVINCIA DE TERUEL OFICINA TECNICA		
Teruel (Capital)	Croquis de Bloque Obrero en la calle de San Francisco.	
1	Fachada N-O.	ESCALA 1:200
2	" S-O.	1:200
3	Planta normal.	1:100
TERUEL	Nº ARCHIVO	EL ARQUITECTO.
23 de Junio de 1939		
Año de la Victoria.		

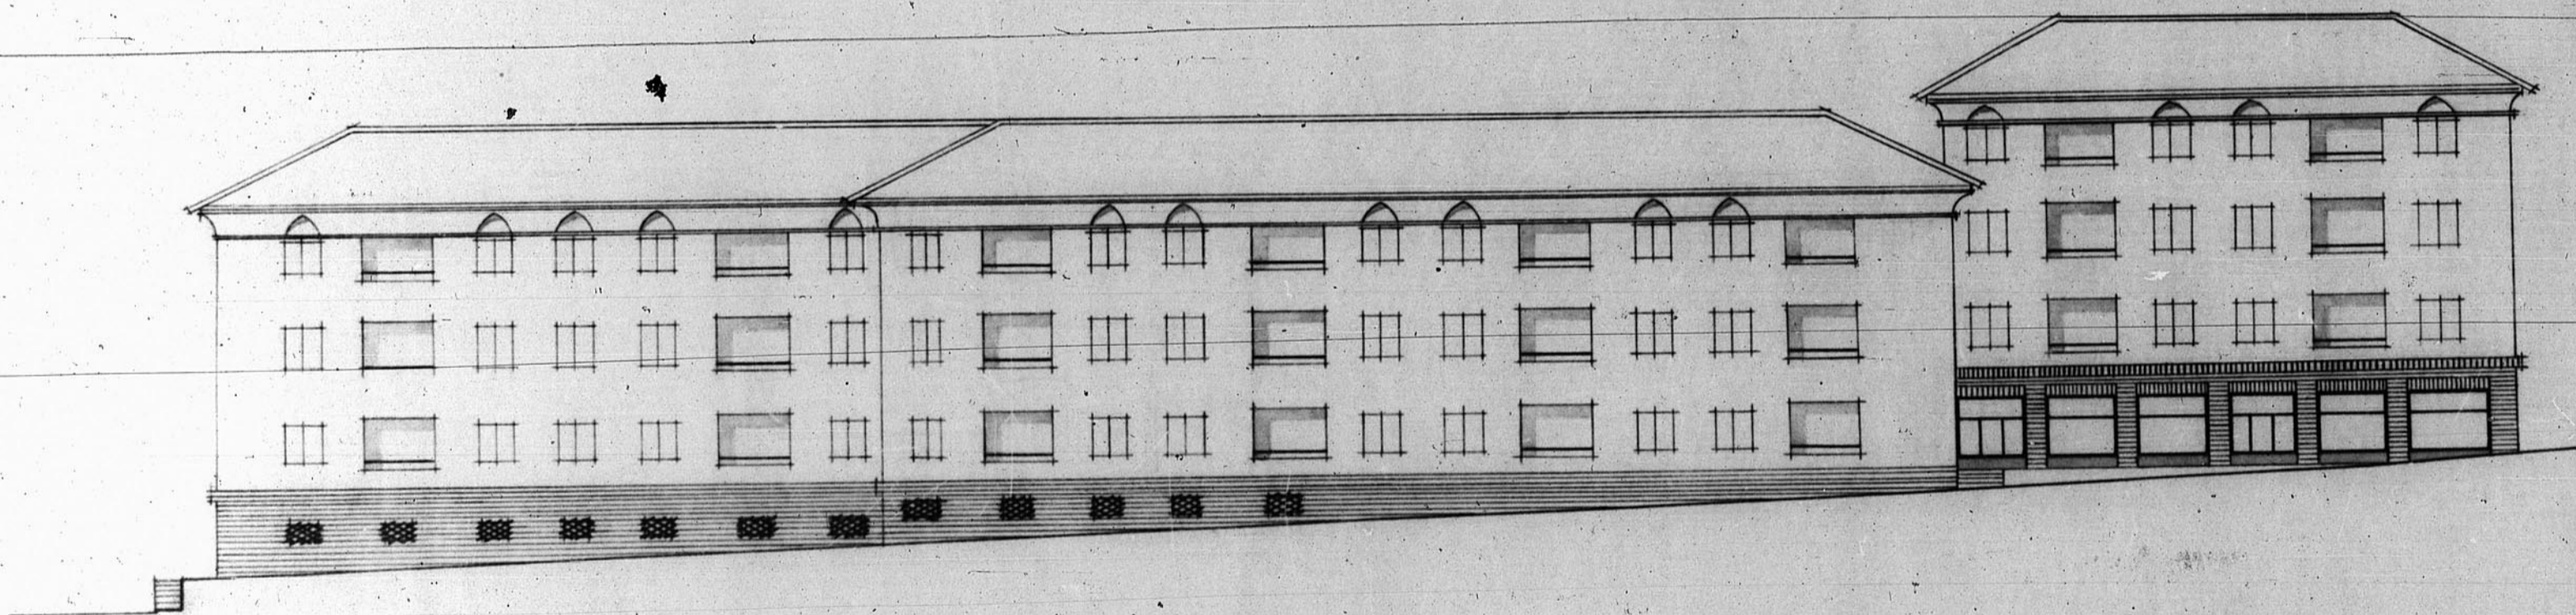

②

JUNTA DE CONSTRUCCION DE LA PROVINCIA DE TERUEL
OFICINA TECNICA
Número de Archivo P. Jof.

