


13490

Dirección General de Regiones Devastadas
Plano de expropiaciones

(2)

3 Viviendas para labrador en Conclud

TOTAL SUPERFICIE ADQUIRIDA POR EXPROPIACION 764'15 M²
 " " EDIFICADA 660'60 M²
 " " para CALLES 105'55 "
 SUMA TOTAL 764'15 M²

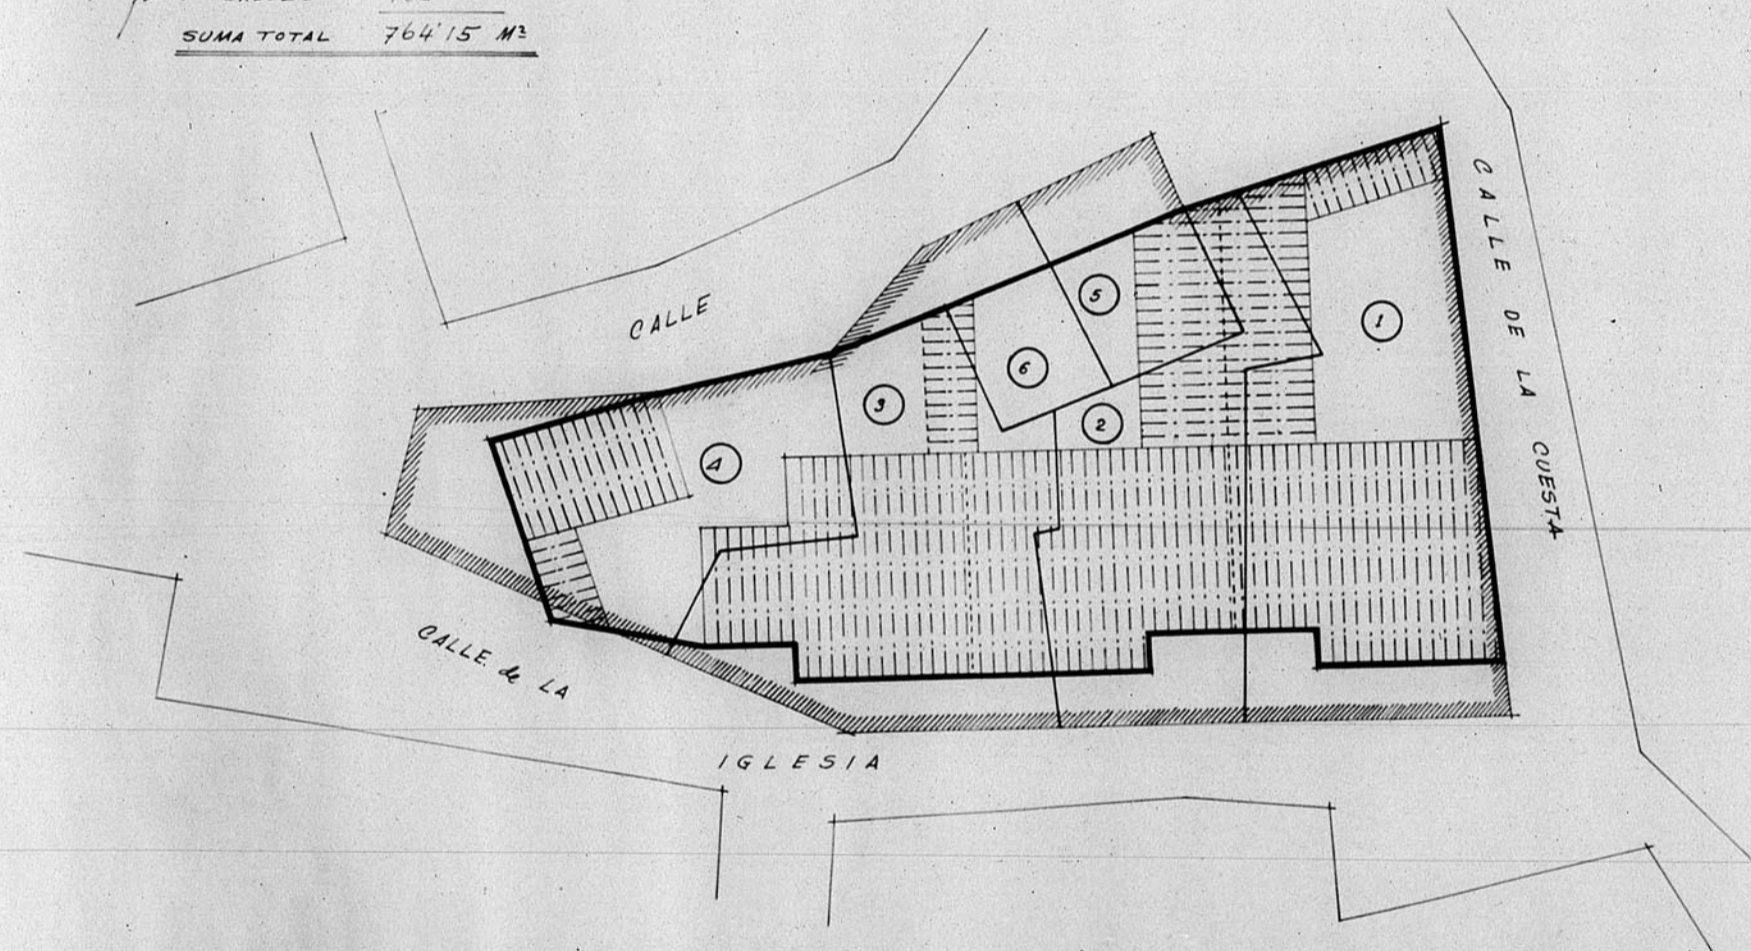

EPSE CAL Nº 337 PARTICULA Nº 221	Nº	PROPIETARIO		SOLAR M ²	VALOR M ²	VALOR TOTAL	OBSERVACIONES
		NOMBRE	DOMICILIO				
2897	1	EUSEBIO GOMEZ MUÑOZ	CONCLUD	192'50	300	577'62	
3227		JUAN PEDRO ESTERNA GONZALEZ	"	60'00	300	368'25	
3228	2	MARILIA ESTERNA DEGRACIA	"	122'75	300	476'94	
2899	3	ALEJO JUAN VICENTE	"	159'00	300	410'28	
2900	4	MARIA UTRILLAS REMON	"	136'75	300	149'64	
2898	5	BENVENIDO GOMEZ NOVELLA	"	49'90	300	126'78	
3229	6	ARUSTINA BRONCHAL GARCIA	"	43'26	300		

SIGNOS CONVENCIONALES

PARCELAS EXPROPIABLES ——— ZONA EXPROPIABLE

" " QUE SE PROYECTAN - - - - - CONSTRUCCIONES QUE SE PROYECTAN

ALINEACION NUEVA ———

Escala 1:200

TERUEL-NOVIEMBRE-1949

EL ARQUITECTO

[Signature]

ARCHIVO DE LA GENERALIDAD DE ARAGON 9 271

