

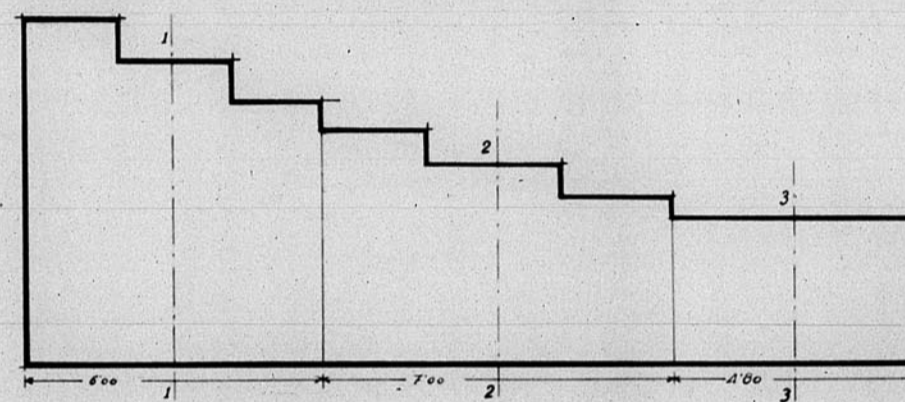
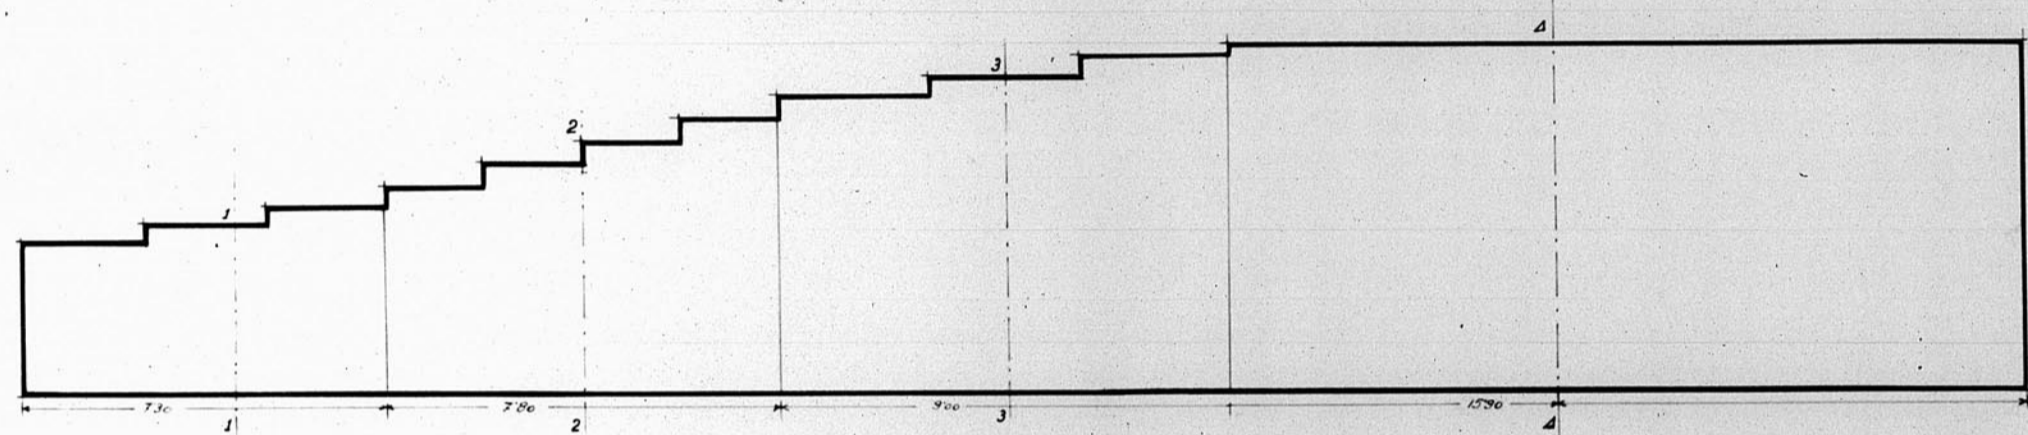


13.215

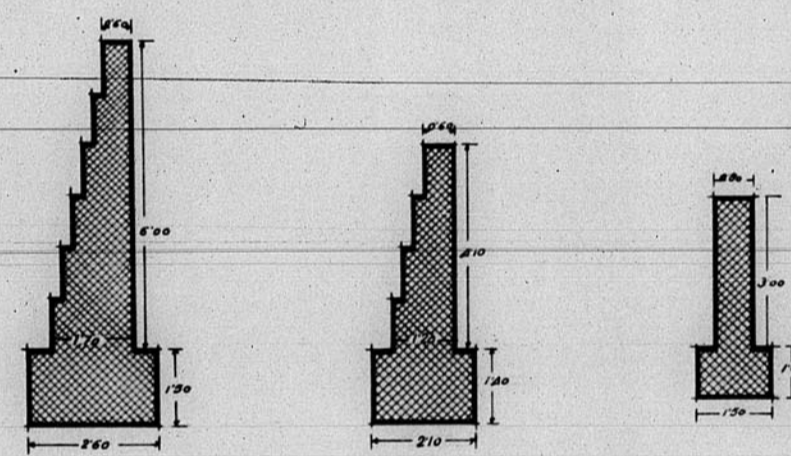

Alzados

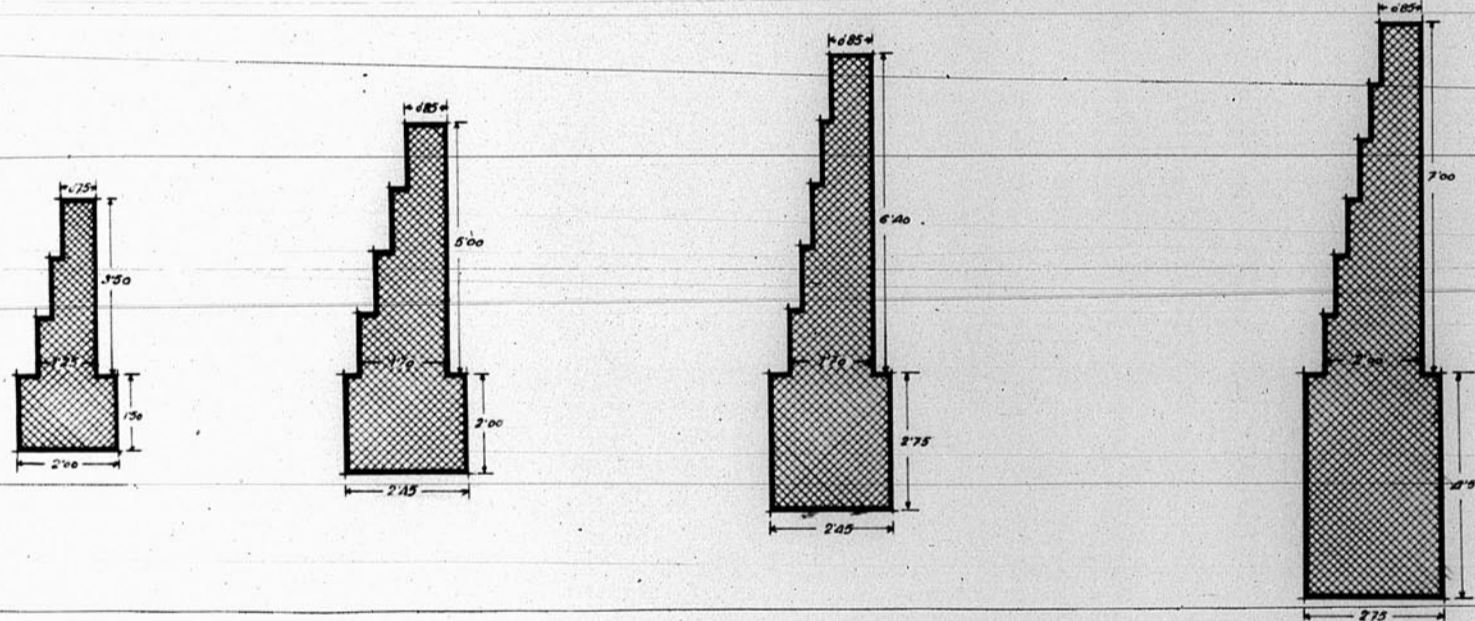

Secciones

Dirección General de Regiones Desartadas
Oficina de Proyectos de la
Región Aragonesa

Localidad: Concul P.^a
Ayuntamiento: Muro de contención de tierras

Planos: Escala:
Alzados 1:100
Secciones ..

v.º 8º
El Inspector Jefe.

Concul, Febrero 1915
El Arquitecto,
[Signature]

Modificaciones:

Virador.

713

