
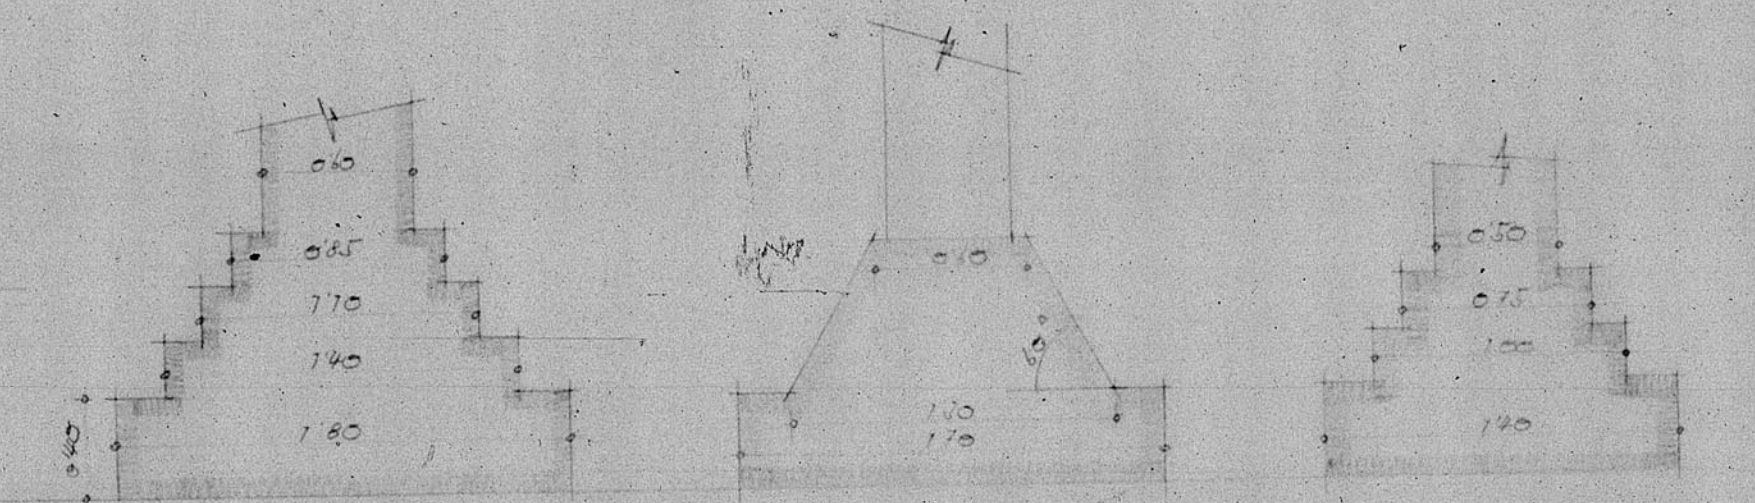


1385

1385

Oratorio

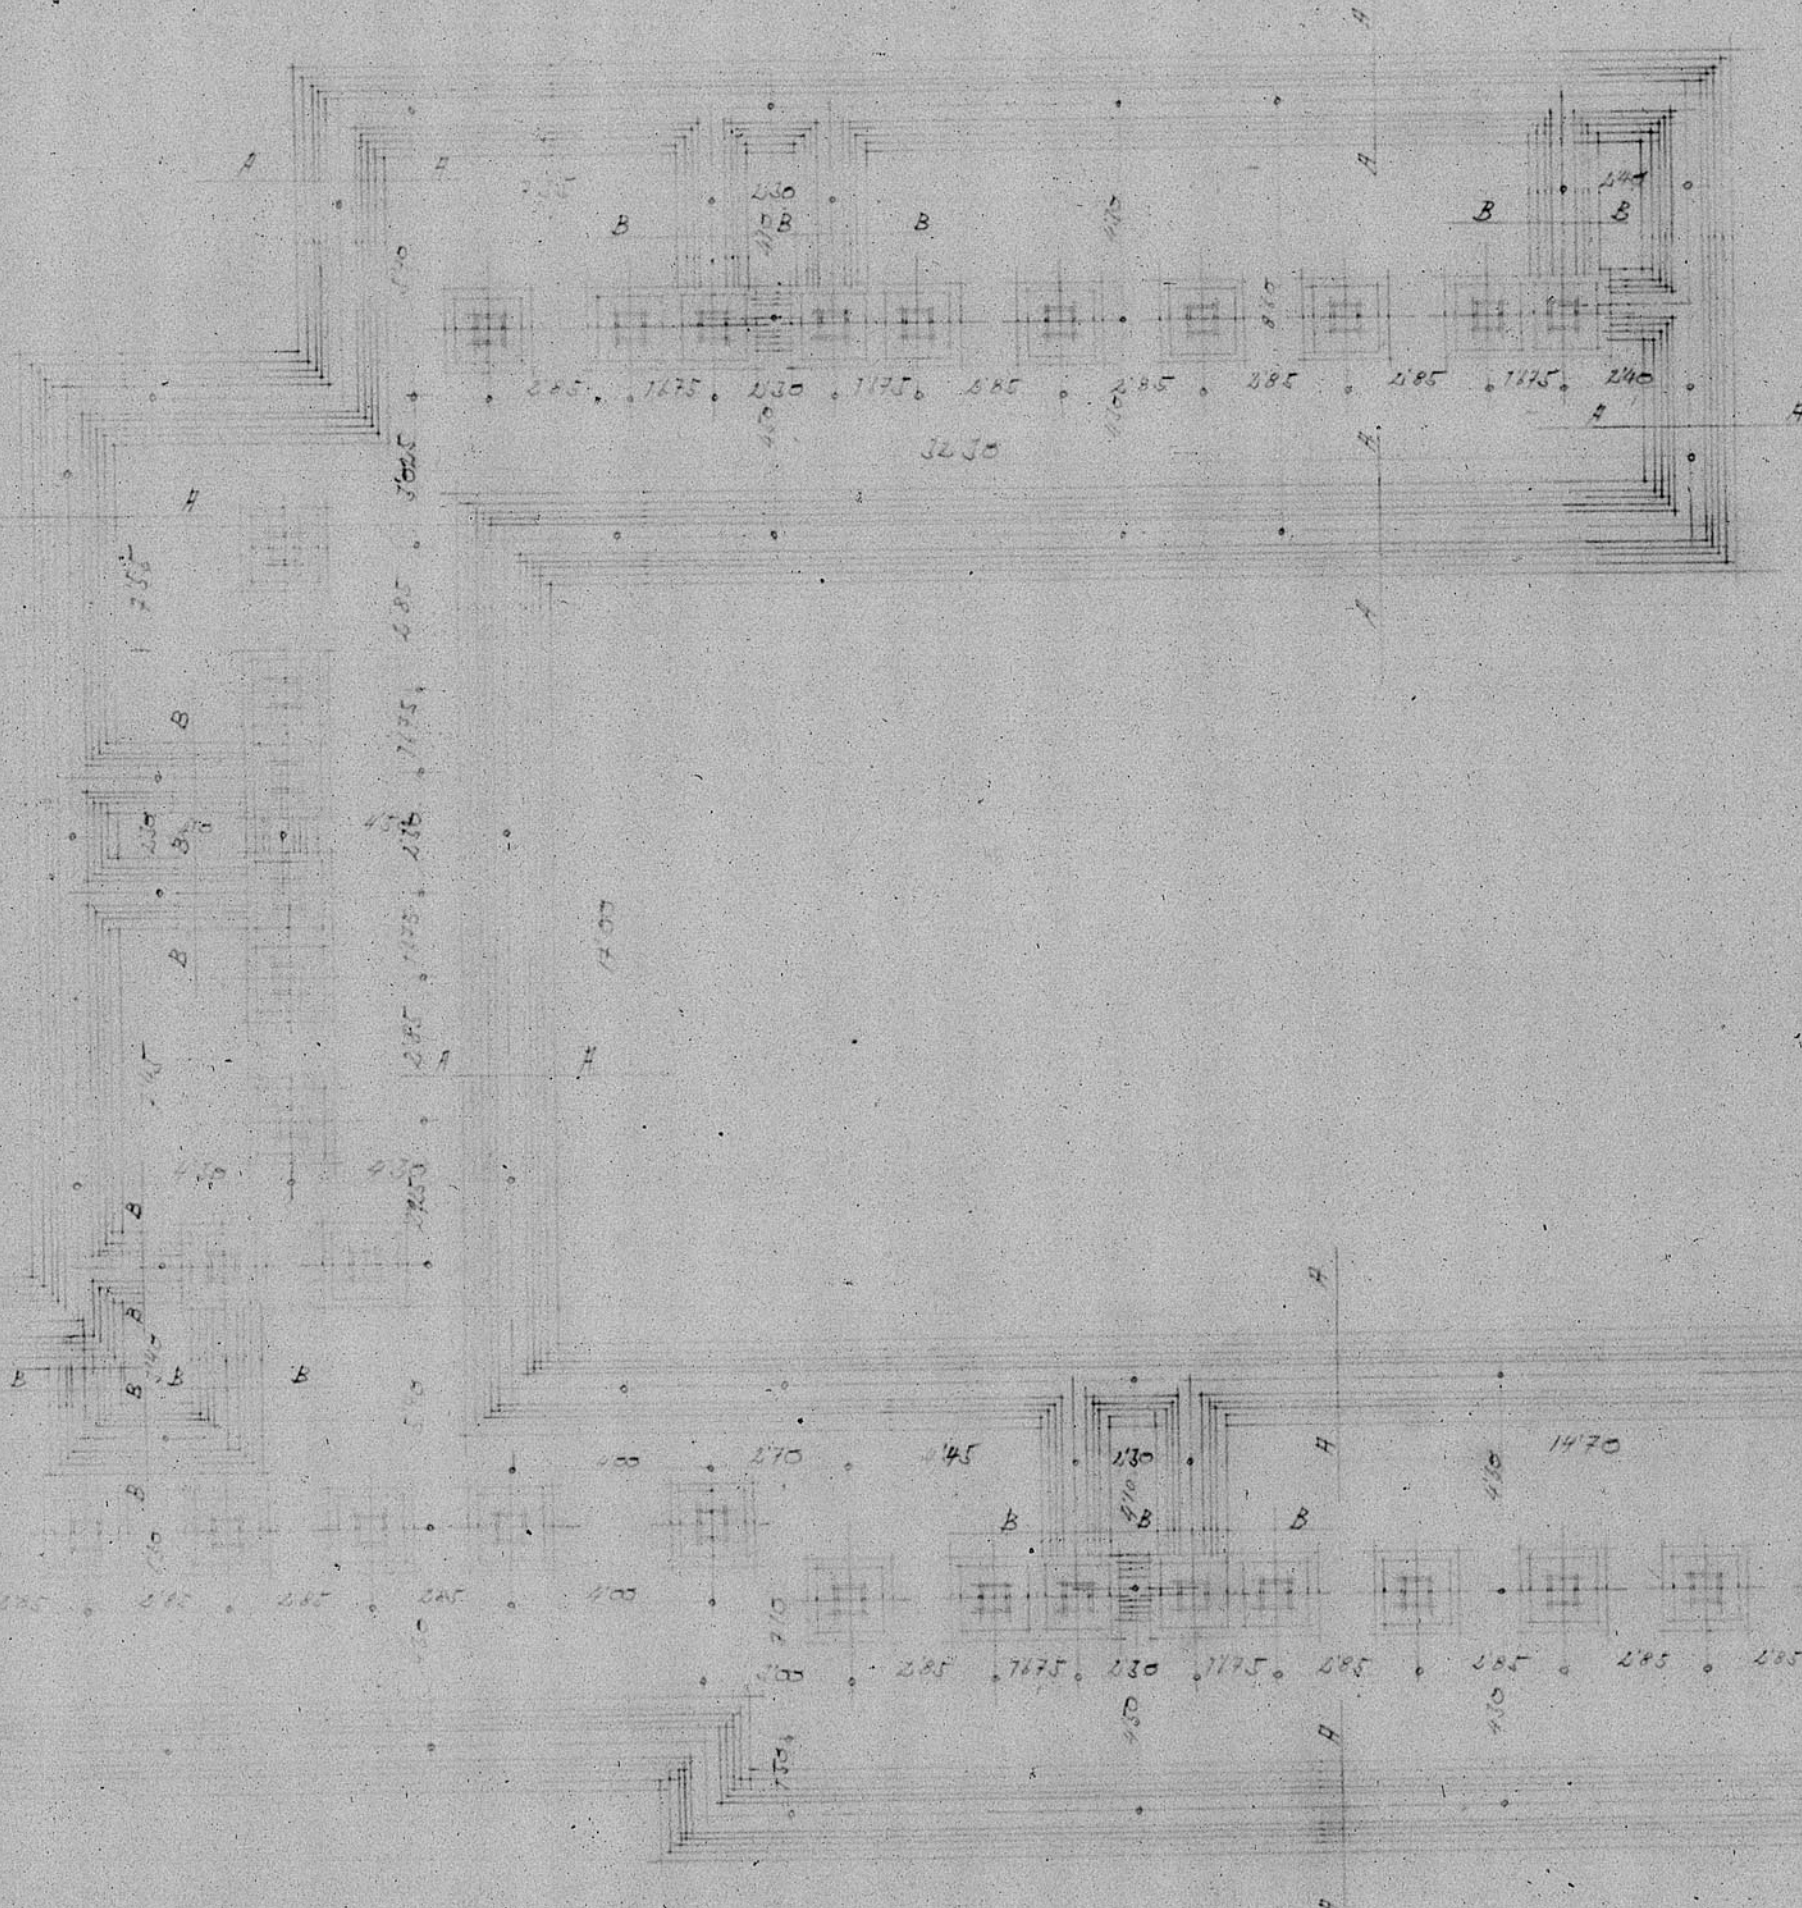

Seccion A-A Seccion B-B Seccion pilares

DETALLES CIMENTOS
ESCALA 1/125

