


13054

Dirección General de Regiones Devastadas


Arquitectura

Habilitación de viviendas

Reconstrucción del Convento de Sta Clara

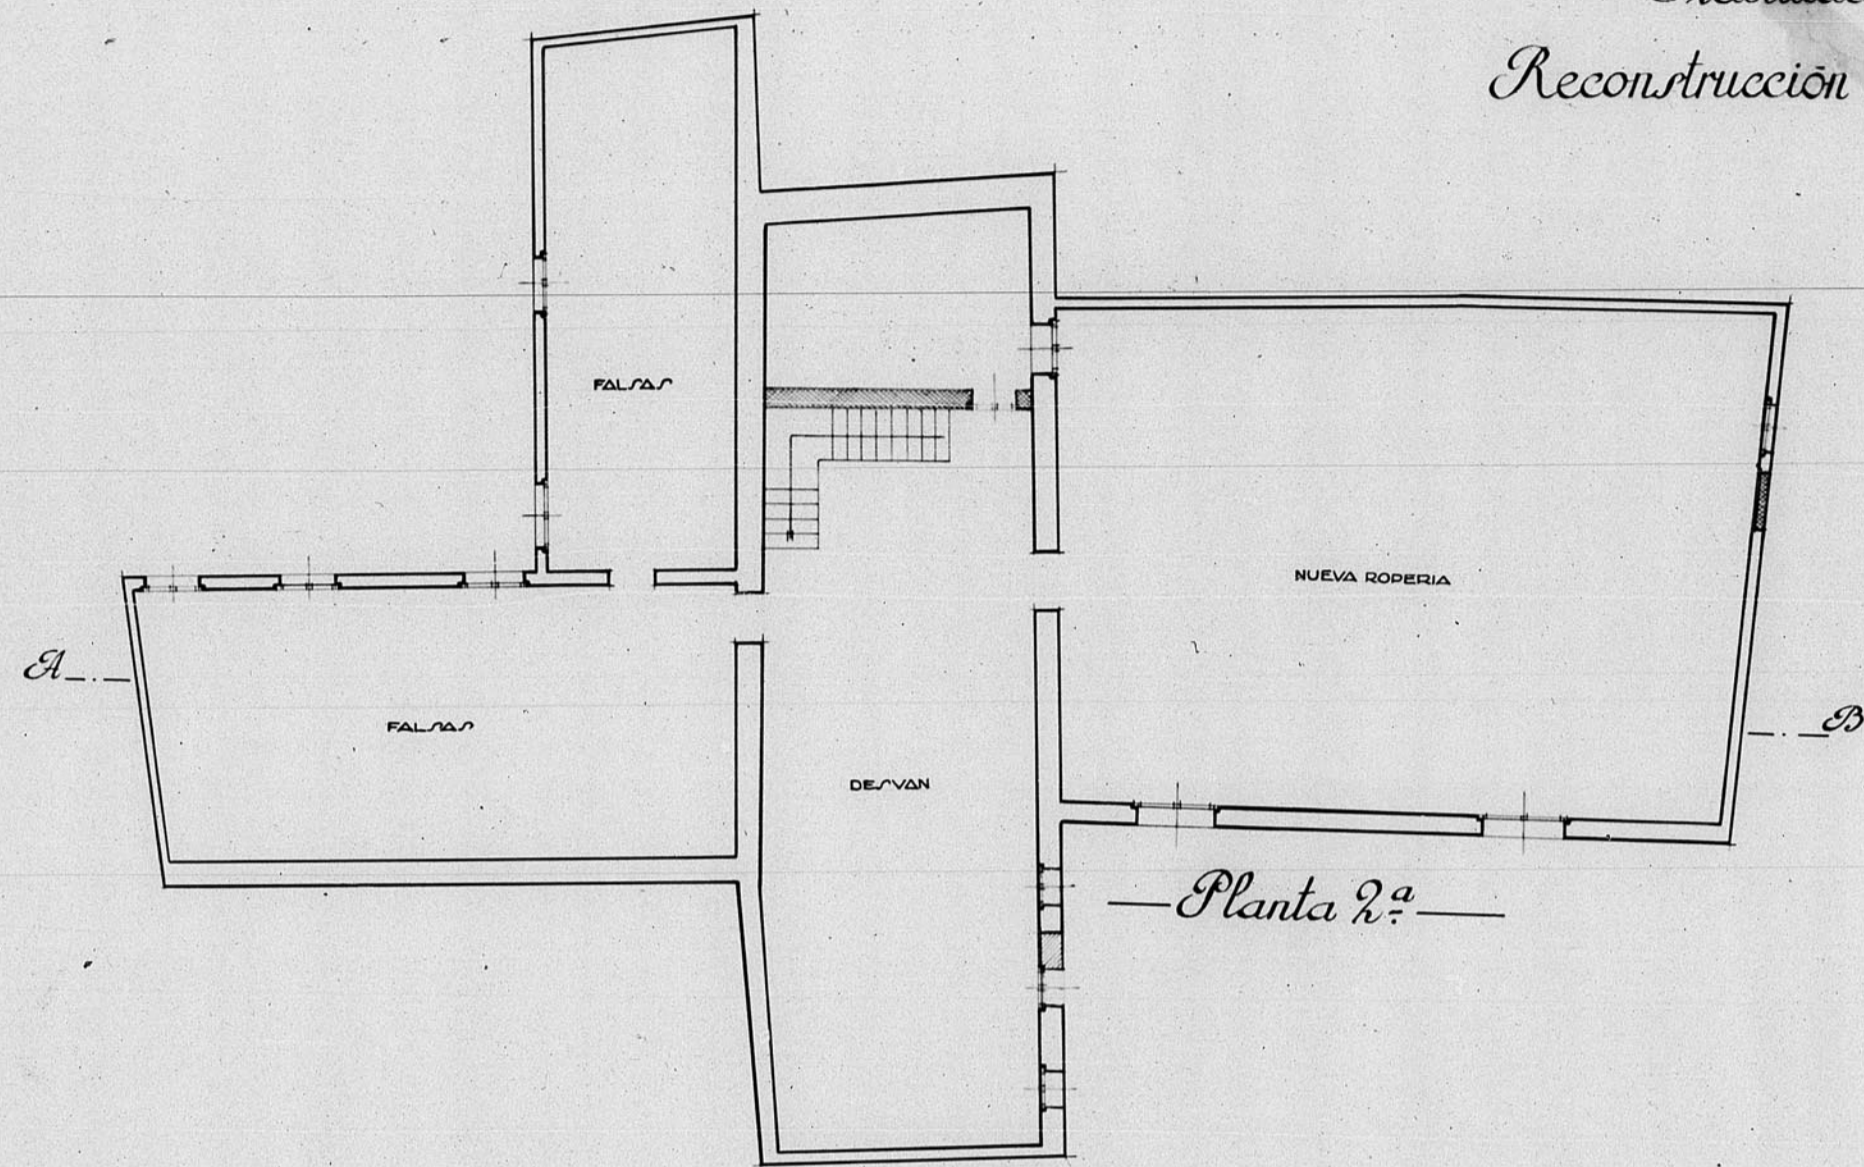


Planta 2ª

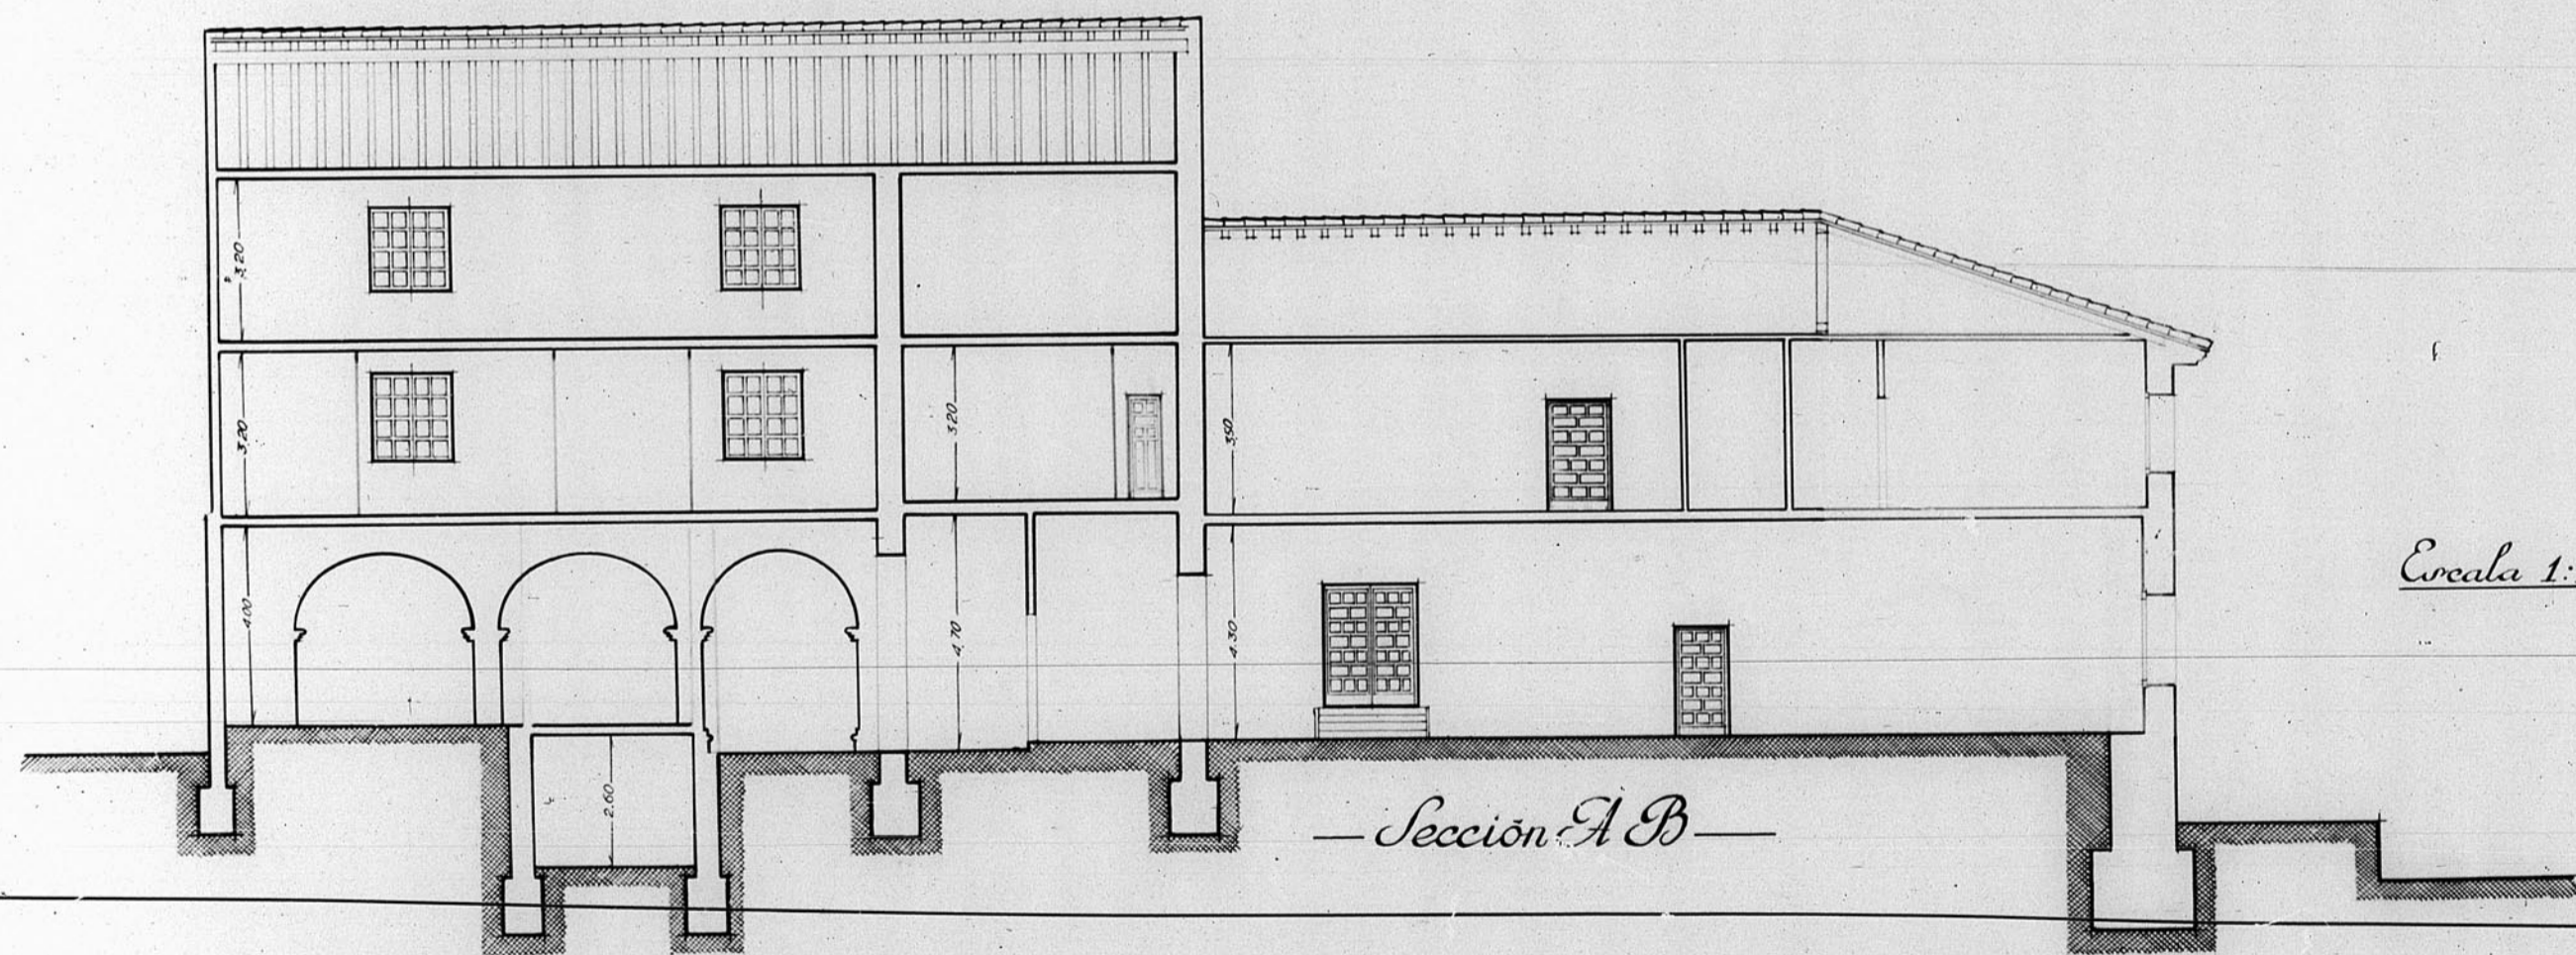


Sección A-B

Escala 1:100

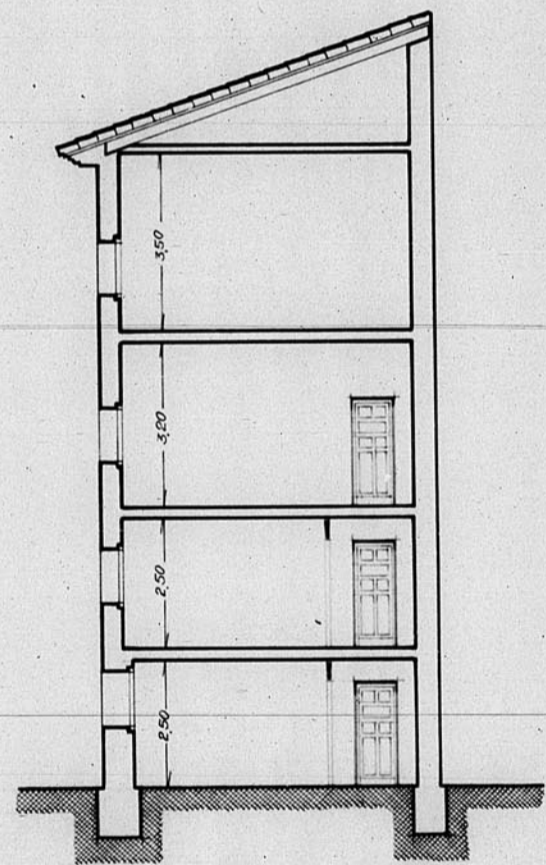

Sección C-F

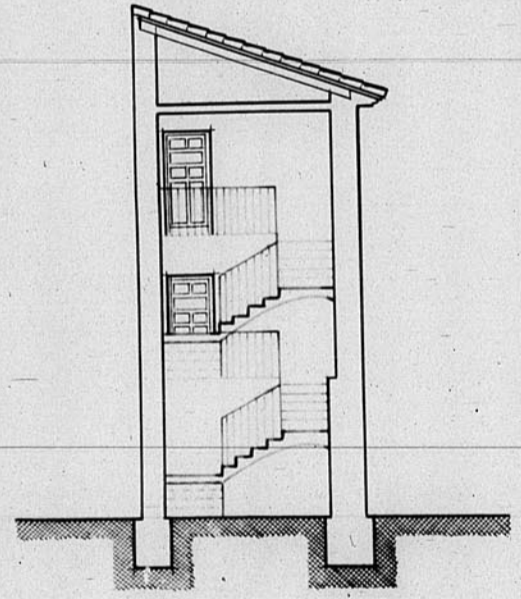

Sección G-D

Teruel Febrero de 1942
El Arquitecto,

Dº Dº
El Arquitecto Vofe,

