


13741

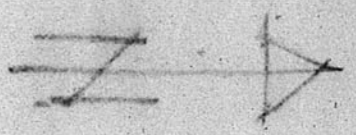


Numero de proyecto 3 m. en cada N.S.
5 m. en " E.O.
entre paralelos 3 m.
Bordillo presentado sin colocar


Eje puente

15.24
14.79
18.00

Escala 1:200

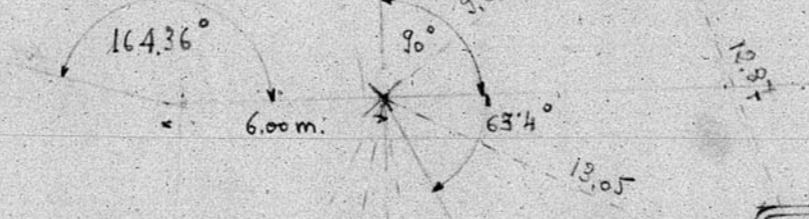

MINISTERIO DE OBRAS PUBLICAS Y TRANSPORTES
DIRECCION GENERAL DE LA INGENIERIA
NOMBRE DE ARCHIVO: P.204

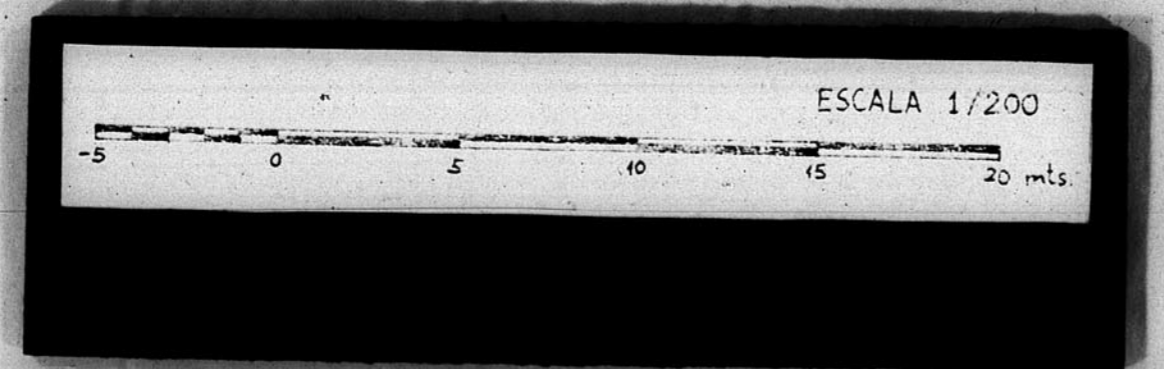

13741