


13056


Dirección General de Regiones Devastadas
Arquitectura

Habitación de viviendas
Reconstrucción del Convento de Sta Clara

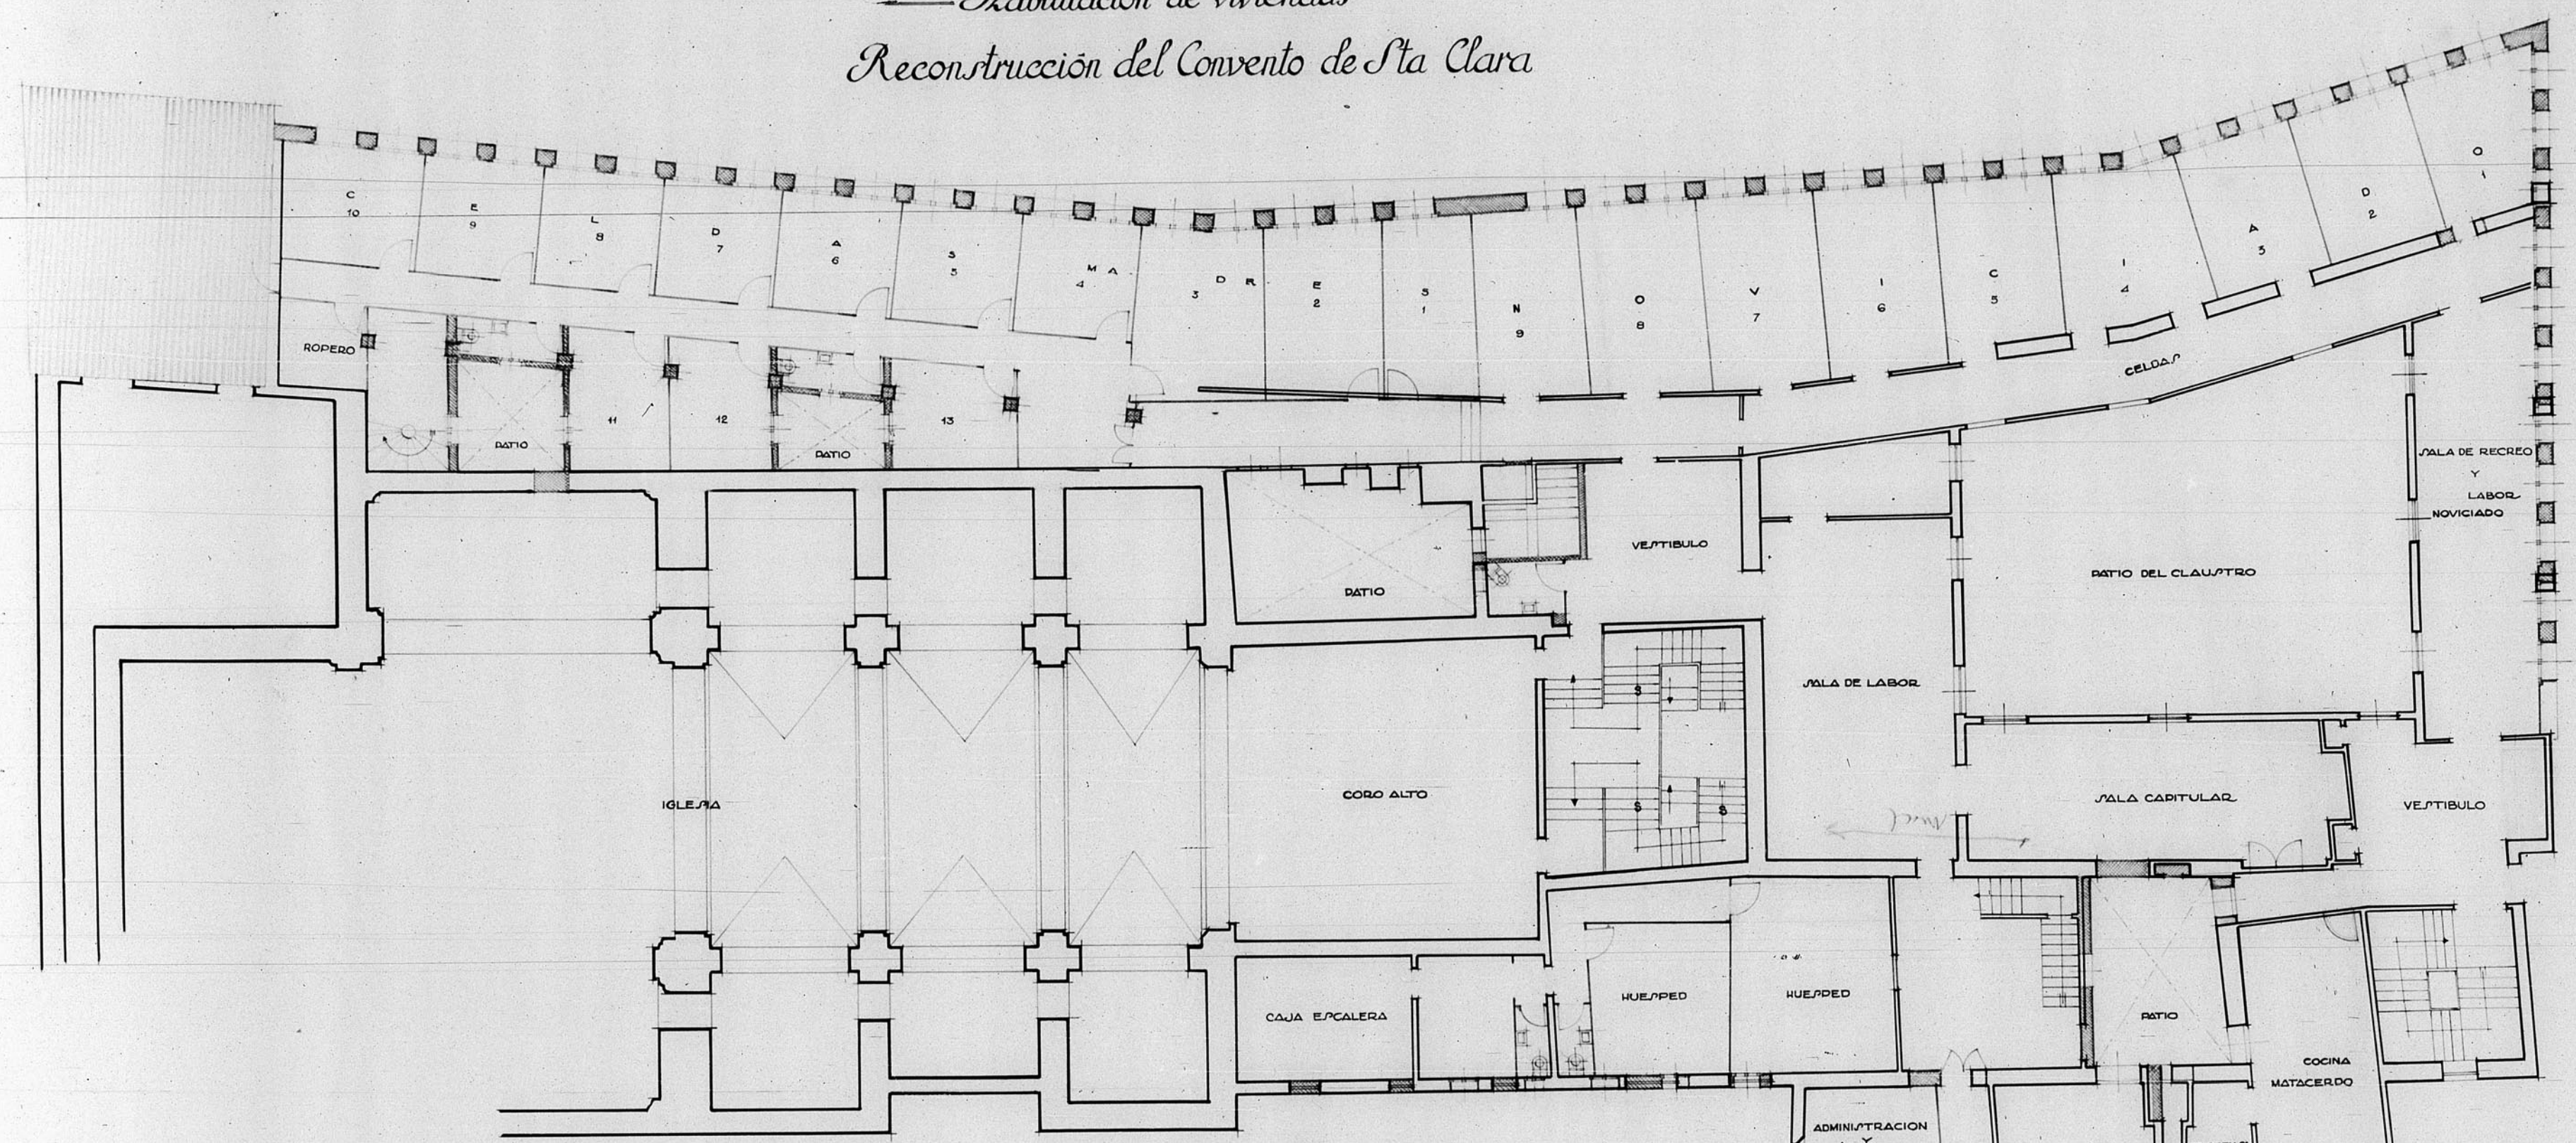

Planta 1ª

Escala 1:100

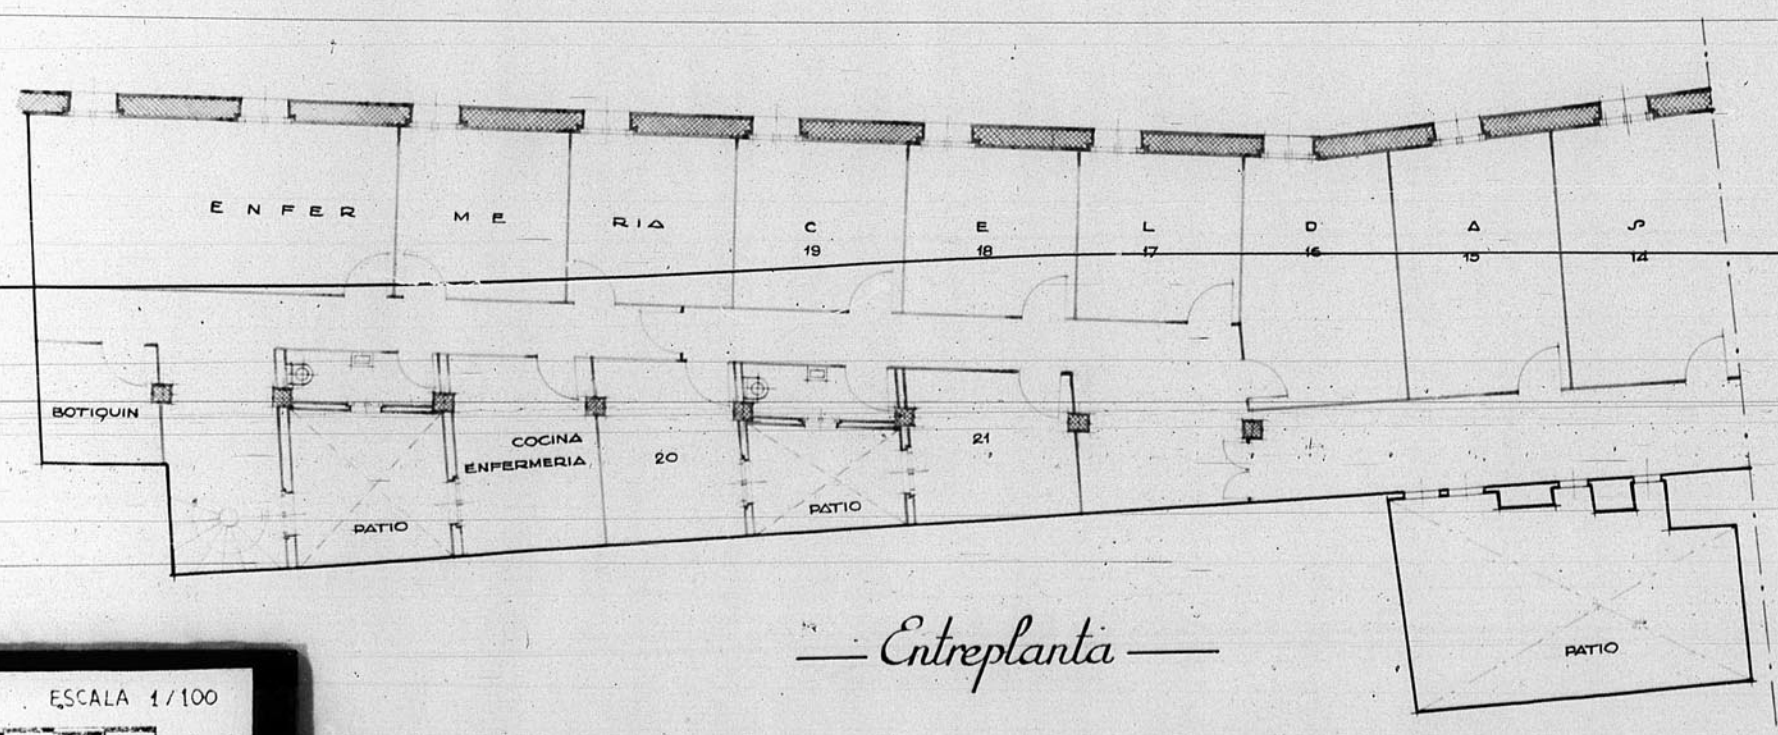

Entrepanta

Teruel Febrero de 1942
El Arquitecto,

V. B.
El Arquitecto-Depto.

ESCALA 1/100
10 mt.