

Vivienda para dos conserjes

12.863

4


HOJA N°6

PROYECTO DE TERMINACIÓN Y ADAPTACIÓN DE EDIFICIO EN LA PLAZA DE S. JUAN PARA SERVICIOS DE INGENIERIA. TERUEL

VIVIENDA PARA DOS CONSERJES


Vivienda para dos conserjes

12.863

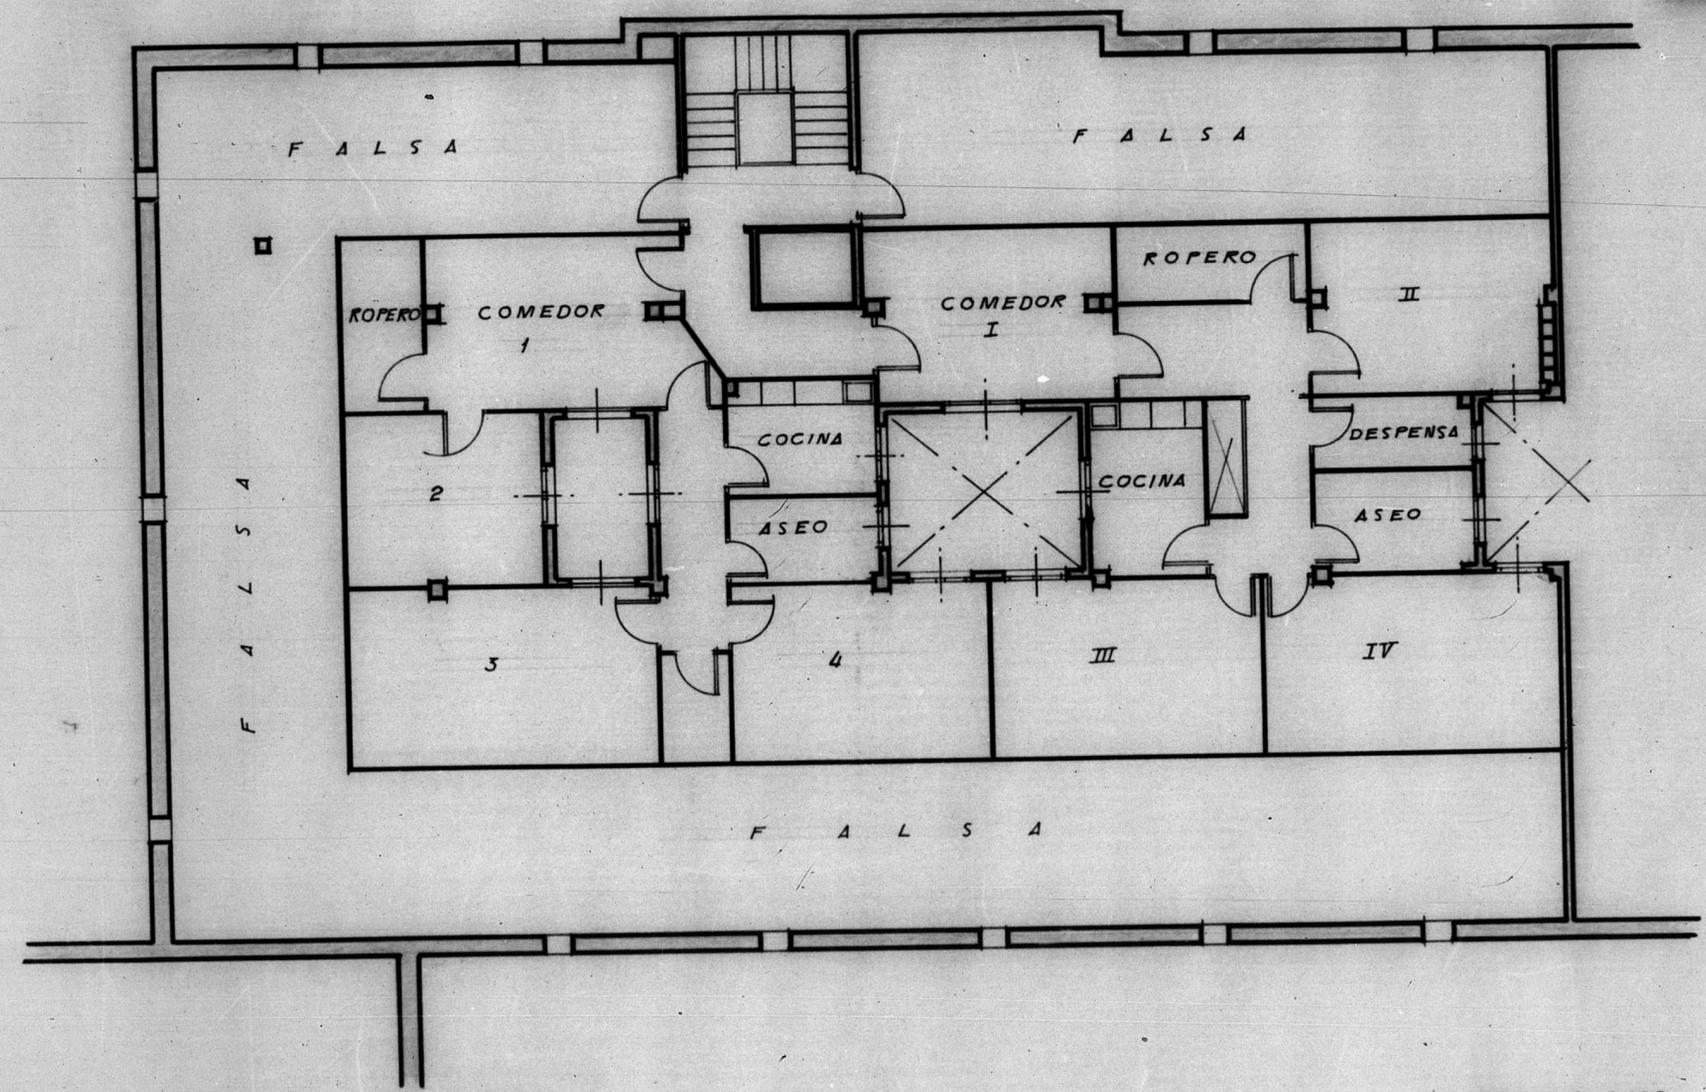

PLANTA TERCERA

ESCALA : 1:100
TERUEL JUNIO 1.954

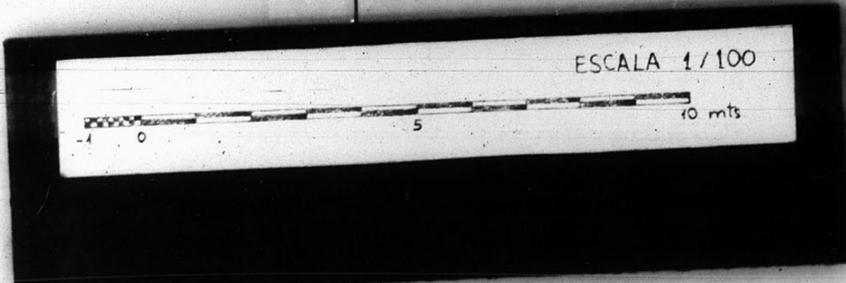

ARCHIVO DE LA COMARCA DE TERUEL
BANDEJA N.º 11 PLANO N.º 427