


Escuela de Artes y Oficios

Expropiación de terrenos

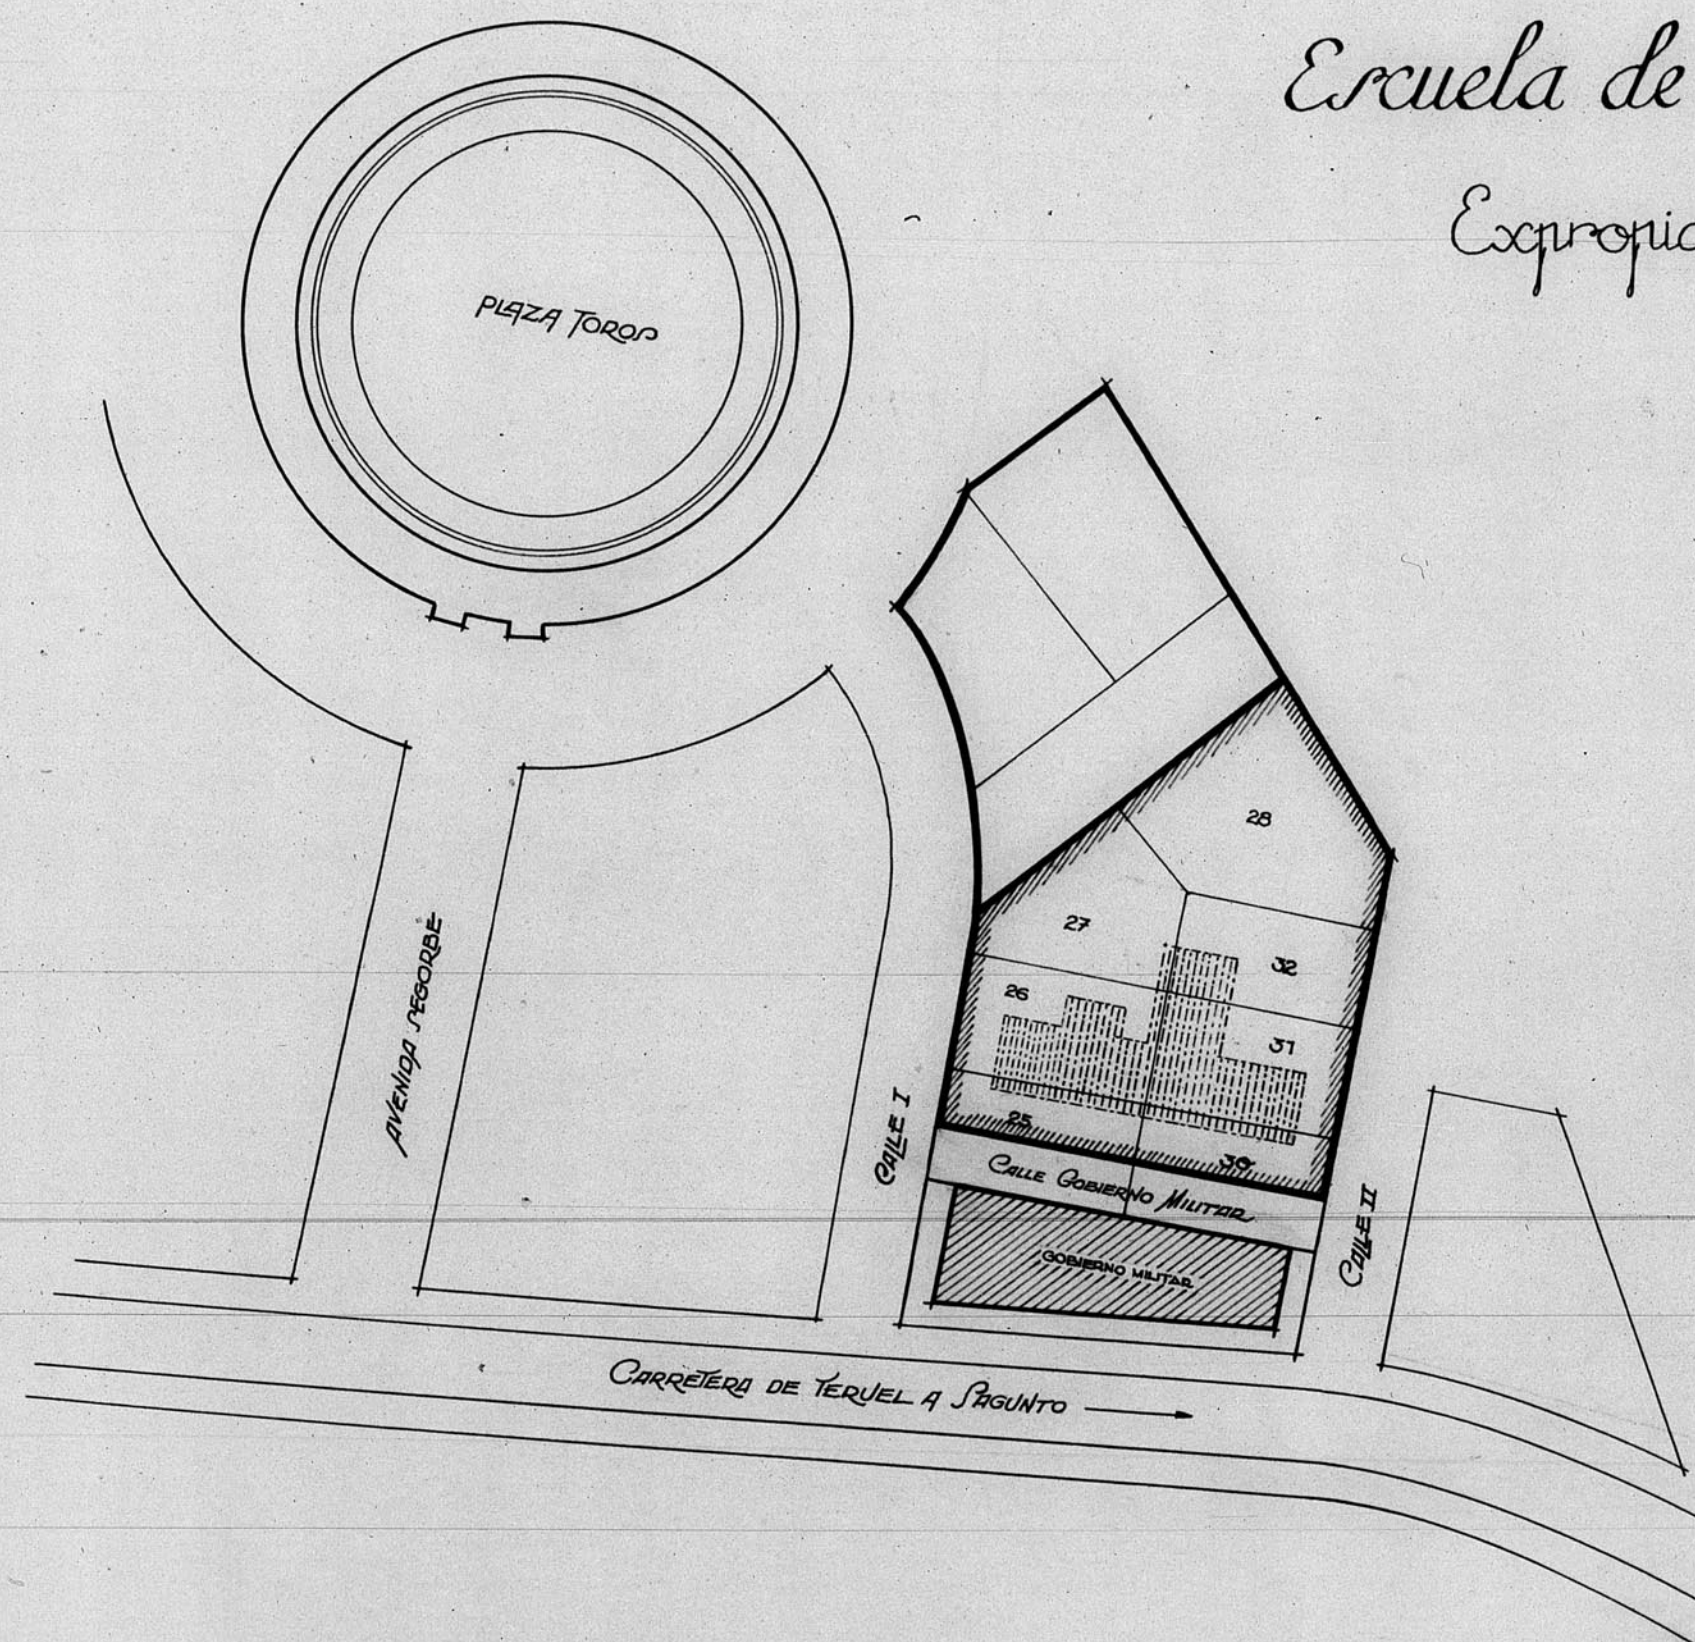

Escala 1:1000

EXPT. N.º 57

N.º del Plano	Calle	Propietario		Edificado	Superficie M.º		Valoraciones		Observaciones
		Nombre	Domicilio		Parcel.	Total	Valor M.º	Valor solar	
25	Calle I	Guzmán Moya Aljarcá	S. Esteban	Solar	118.50	118.50	9.00	3.766'50	
26	"	José M.ª Cortés y Miguel Martín	C. Diputación	"	118.50	118.50	9.00	3.766.50	
27	"	Ayuntamiento de Teruel	"	"					
28	Calle II	Id. id.	"	"					
30	"	José Martín Laguarda	Valencia	"	118.50	118.50	9.00	3.766'50	
31	"	José M.ª Cortés y Miguel Martín	C. Diputación	"	118.50	118.50	9.00	3.766.50	
32	"	Id. id. id. id.	"	"	118.50	118.50	9.00	3.766'50	

SIGNOS CONVENCIONALES

Parcelas antiguas — Zona expropiable
 Id. id. expropiables — Construcciones existentes
 Adquisición nueva — Id. que se proyectan

TERUEL Y JULIO DE 1943
 El Arquitecto,

José M.ª Cortés

ESCALA 1/1000

0 50 100 mts