


B-2- n° 104
12.333

Plano enplazamiento travesia Plaza de Goya-Ronda

12.333

ESCALA 1:100

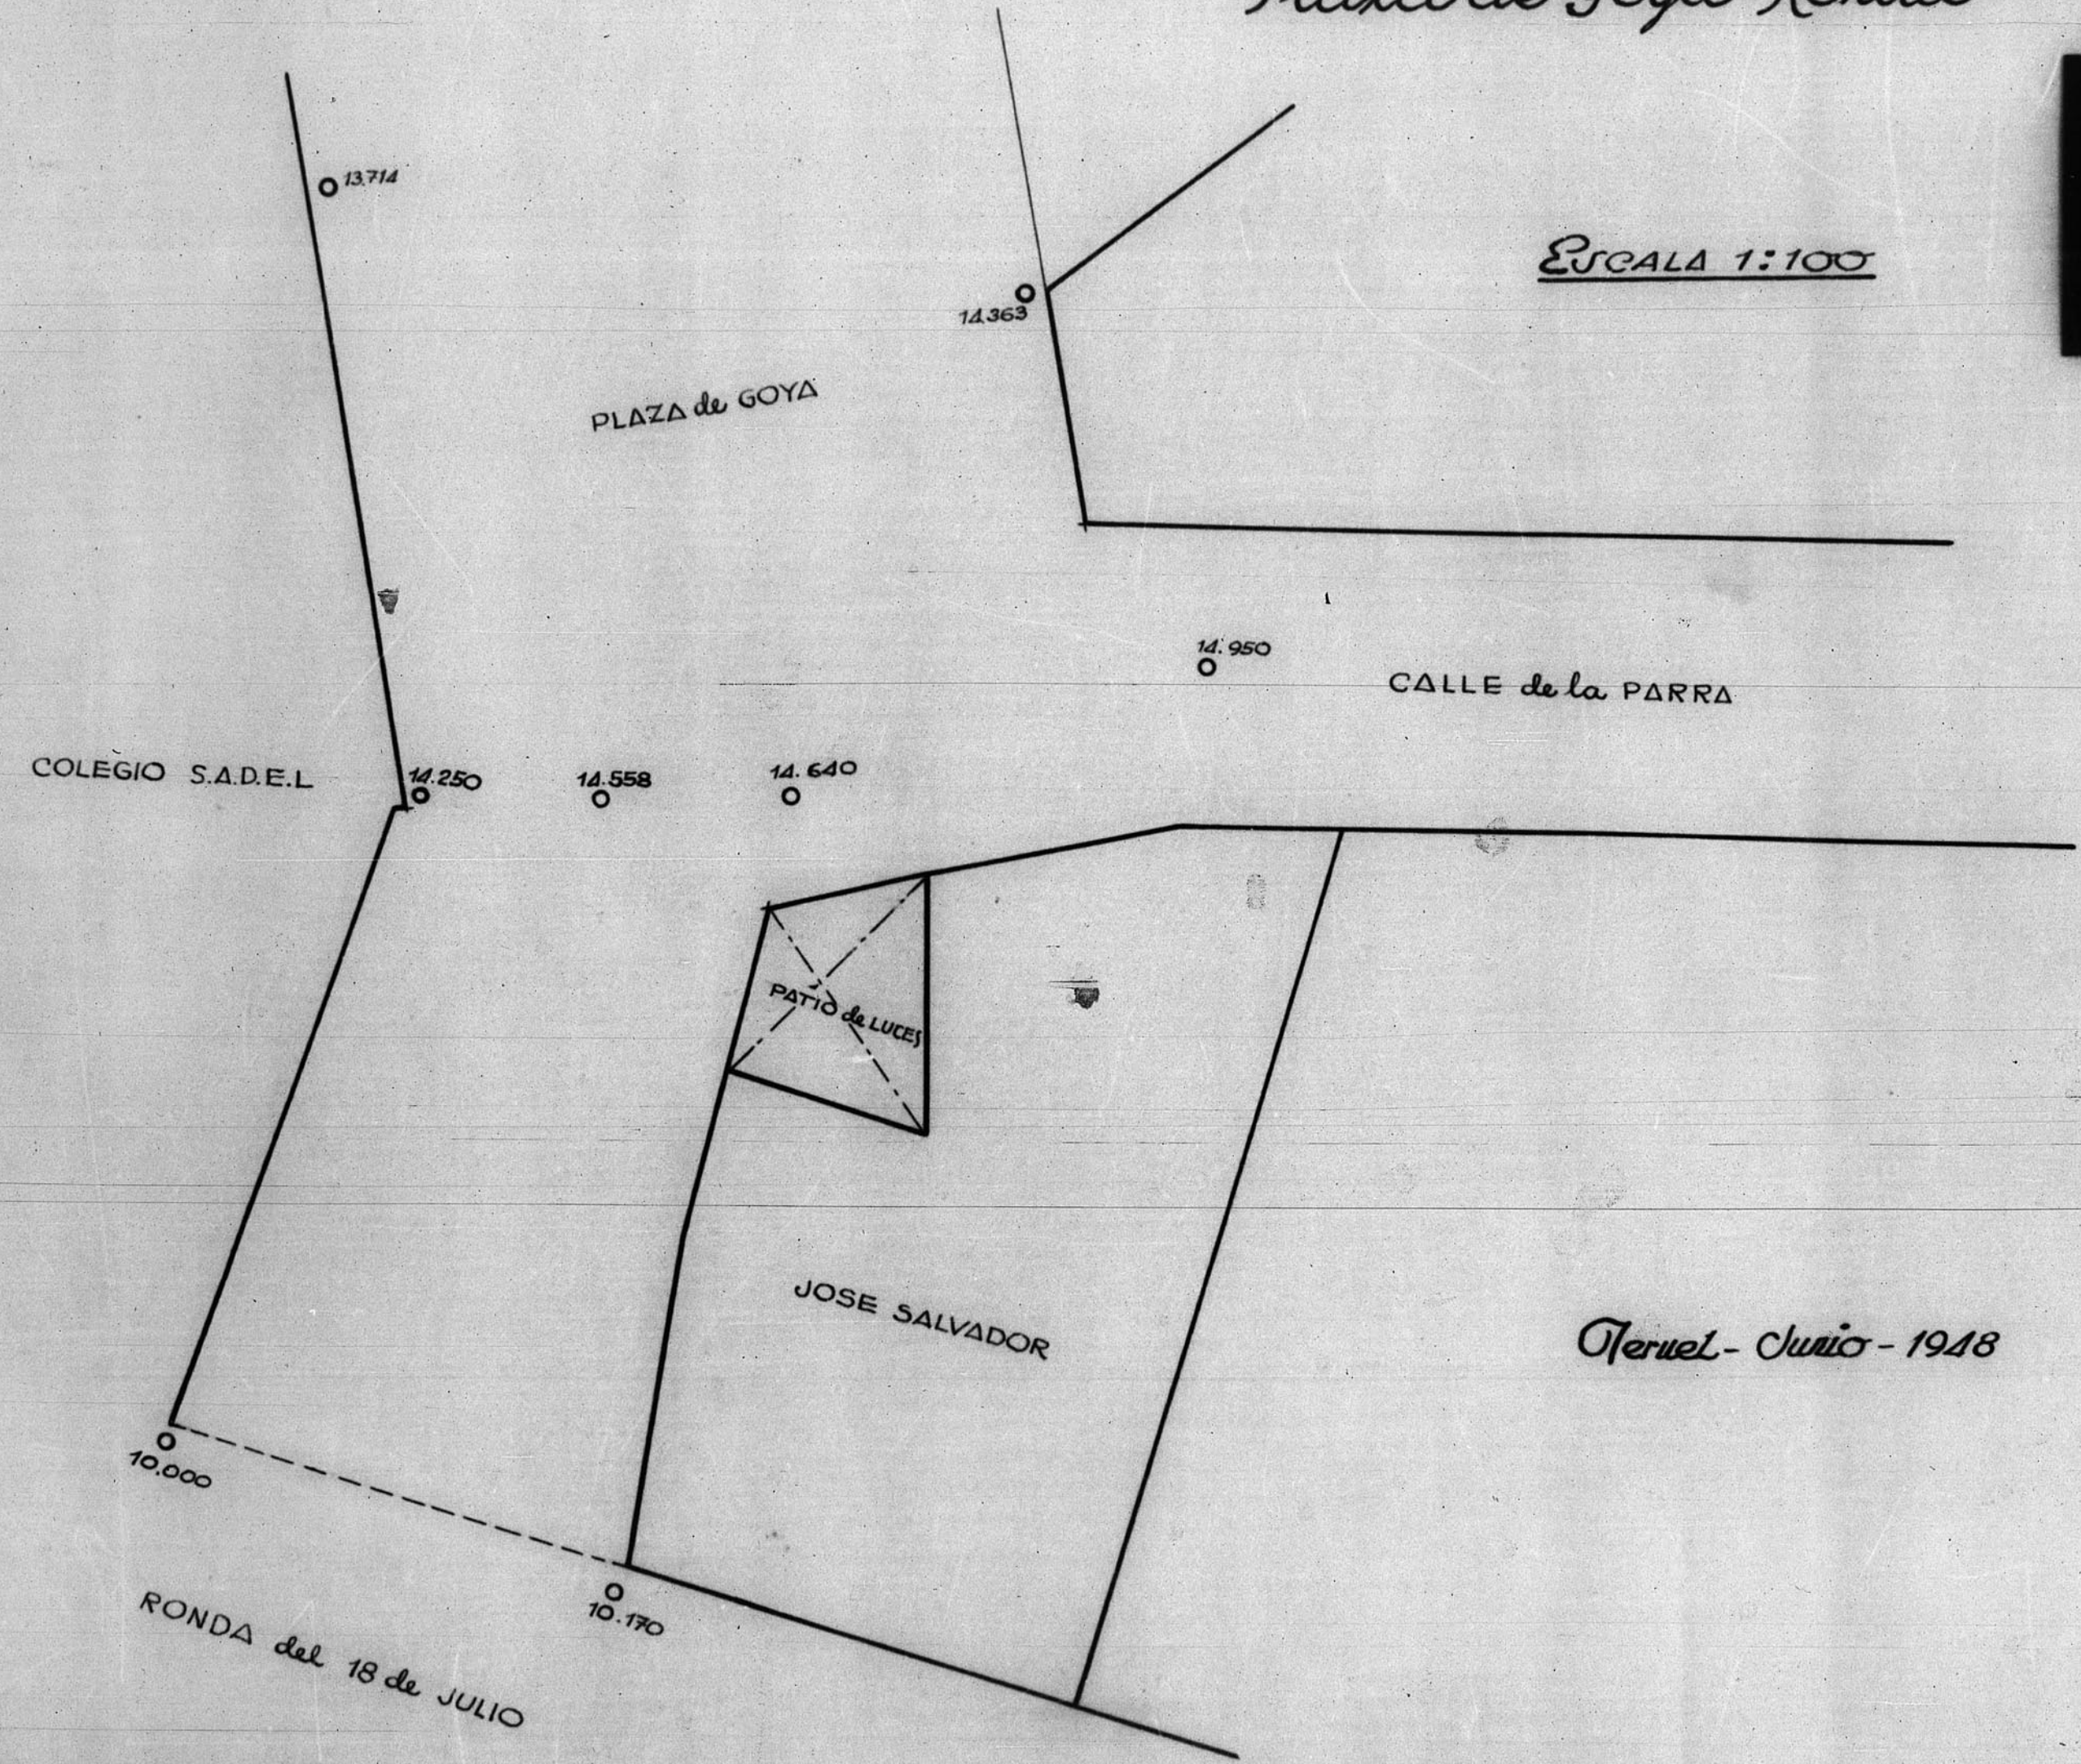

Teruel - Junio - 1948

ARCHIVO DE LA COMARCA DE
TERUEL
BANDEJA N.º 10 PLANO N.º 308

