

13819


HOJA Nº 4
OBRAS COMPLEMENTARIAS

TERUEL, MAYO DE 1960
El Ingeniero


EXAMINADO
El Ingeniero Jefe del
Negociado de Ingenieria

Nannia lucida


POZOS DE REGISTRO ESCALA 1:25
MODELO A

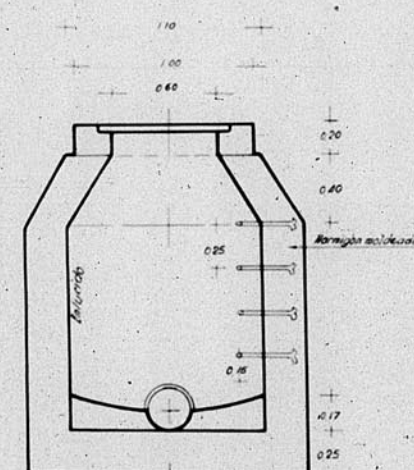


ALZADO-SECCION

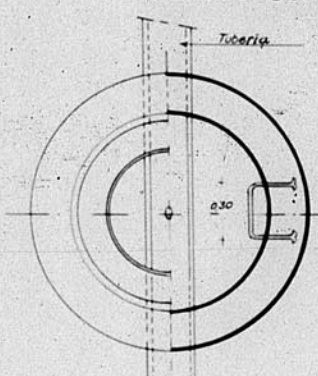

PLANTA-SECCION

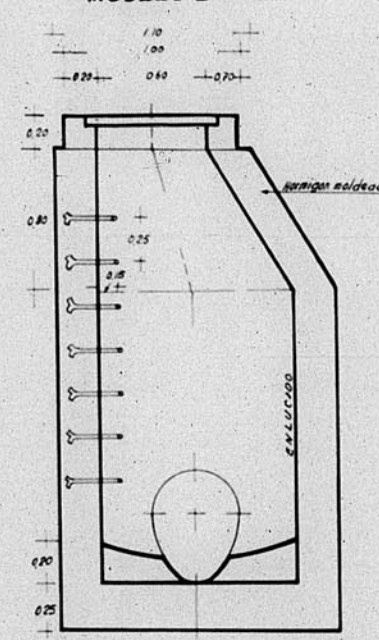
MODELO B

ALZADO-SECCION

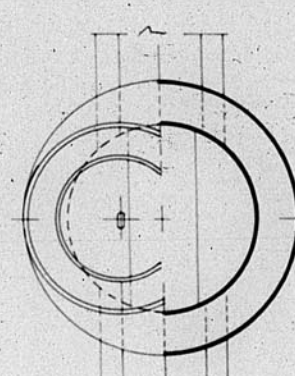


PLANTA-SECCION

DESCARGA AUTOMATICA

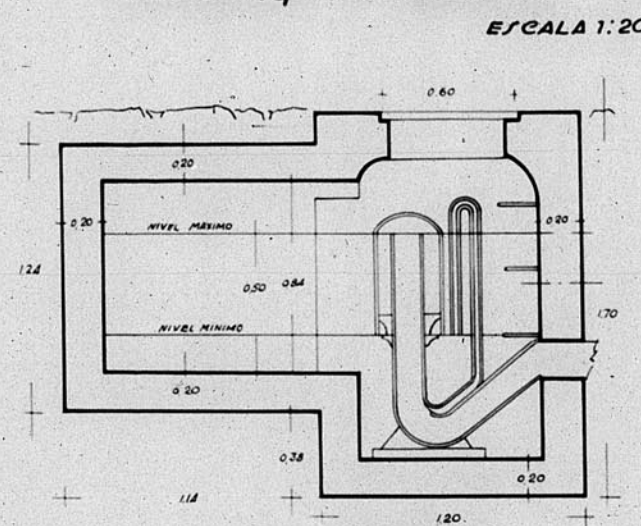


SECTION A-A

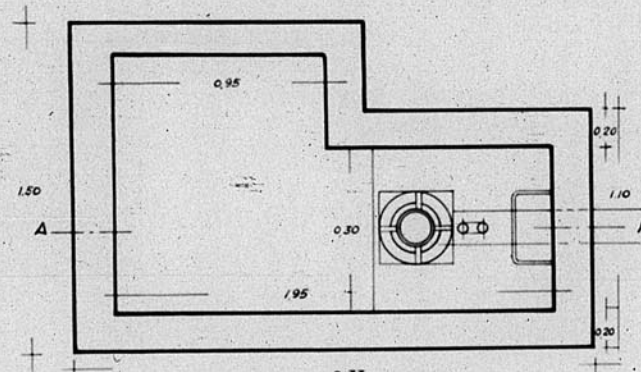


PLANTA - SECCION

DETALLE TAPA

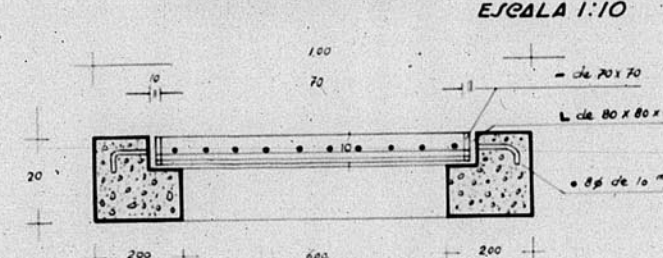


SECCION A-A


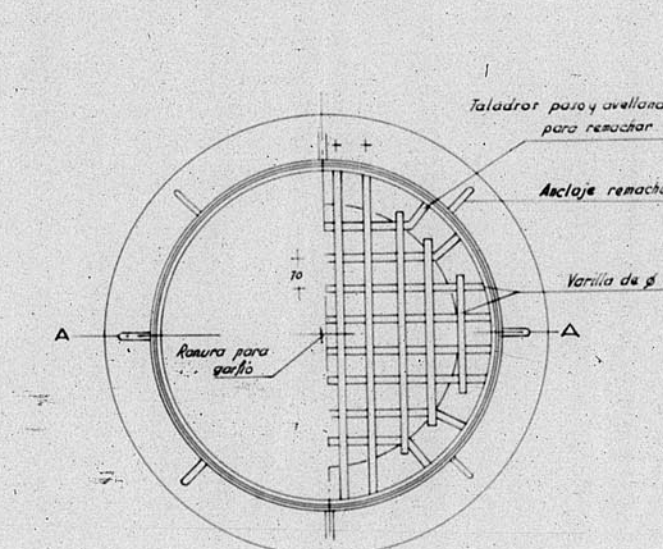


PLANTA-SECCION


SECCIONES TIPO de ZANJA Y COLECTORES

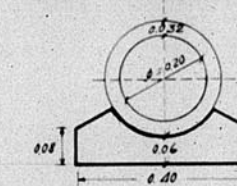


ESCALA 1:10

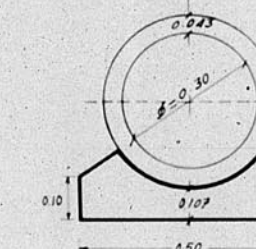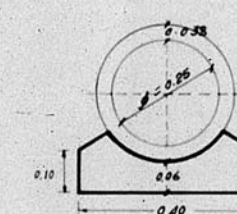

SECCION DE ZANJA
PARA $\phi 0.20$ y $\phi 0.25$

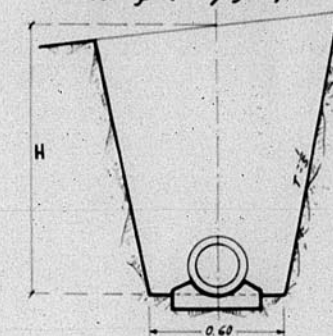

SECCION DE ZANJA
PARA $\phi 0,30$

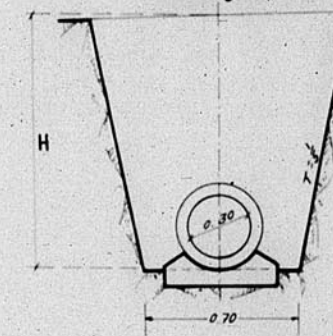

ESCALA 1:20

DIAMETRO C CM.	ESPE- SOR PARO C CM.	ESPE- SOR MINIO CHATO E CM.	C+e	VOLUMEN DEL CIENIENTO POR M ² M ² da HORMIGON	RESPLAZAMI- EN CIENIENTO M ² M ²
20	3.2	6	92	0.032	0.0867
25	3.8	6	98	0.040	0.1234
30	4.3	7	113	0.050	0.1670

