12.778

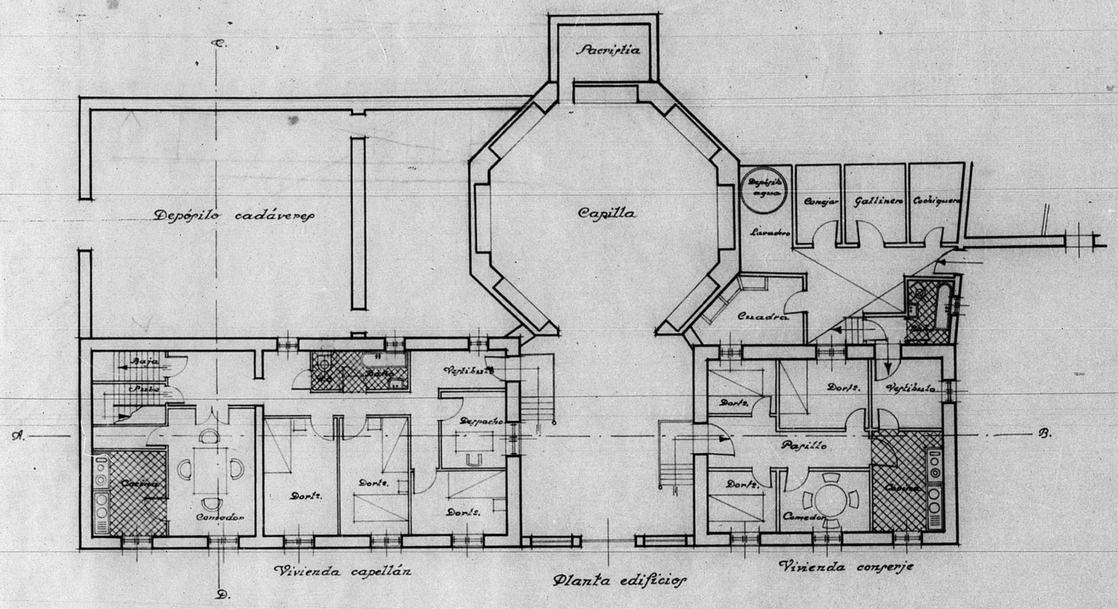

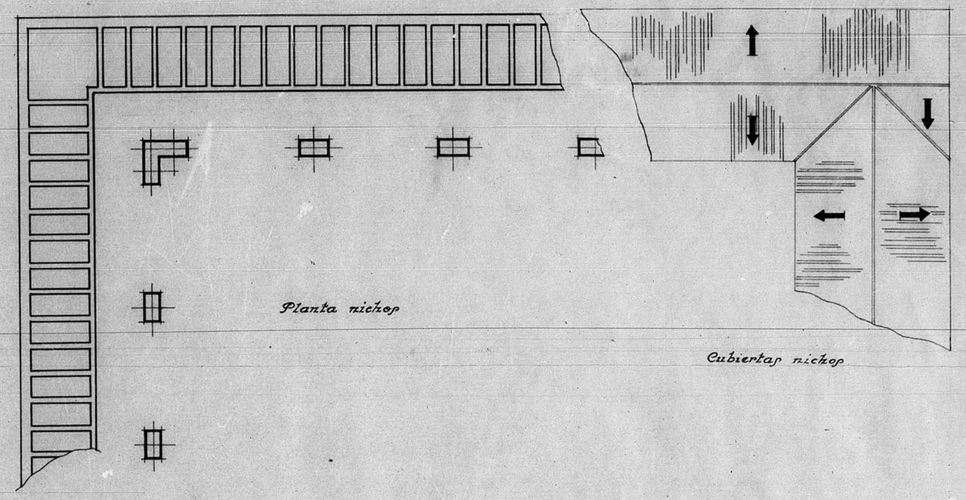

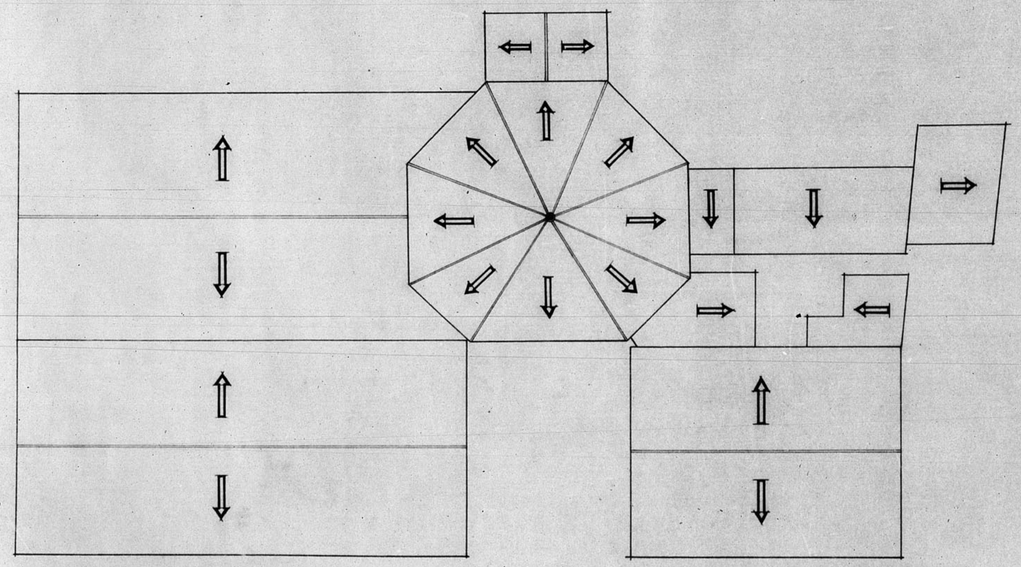

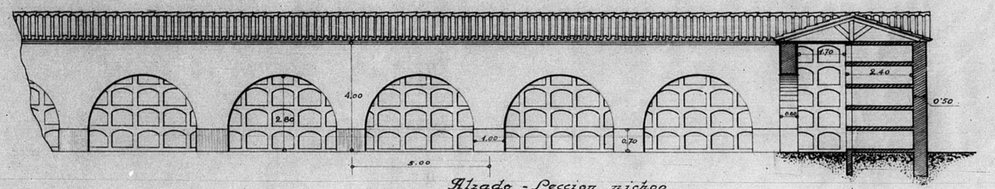

ESCALA 1/100

0 5 10 mts

Dirección General de Regiones Devastadas

Arquitectura

Cementerio Municipal de Teruel.- Reforma

Escala 1:100

V.º B.º
El Arquitecto Jefe.

Teruel y Diciembre 1940
El Arquitecto,

214
JUNTA DE CONSTRUCCIÓN DE LA PROVINCIA DE TERUEL
Número de Archivo

GOBIERNO DE ARAGON