

13.974

139741

PLANTA

SECCION A-B




SECCION A-C

ALZADO

SECCION A-B

SECCION A-C

ALZADO

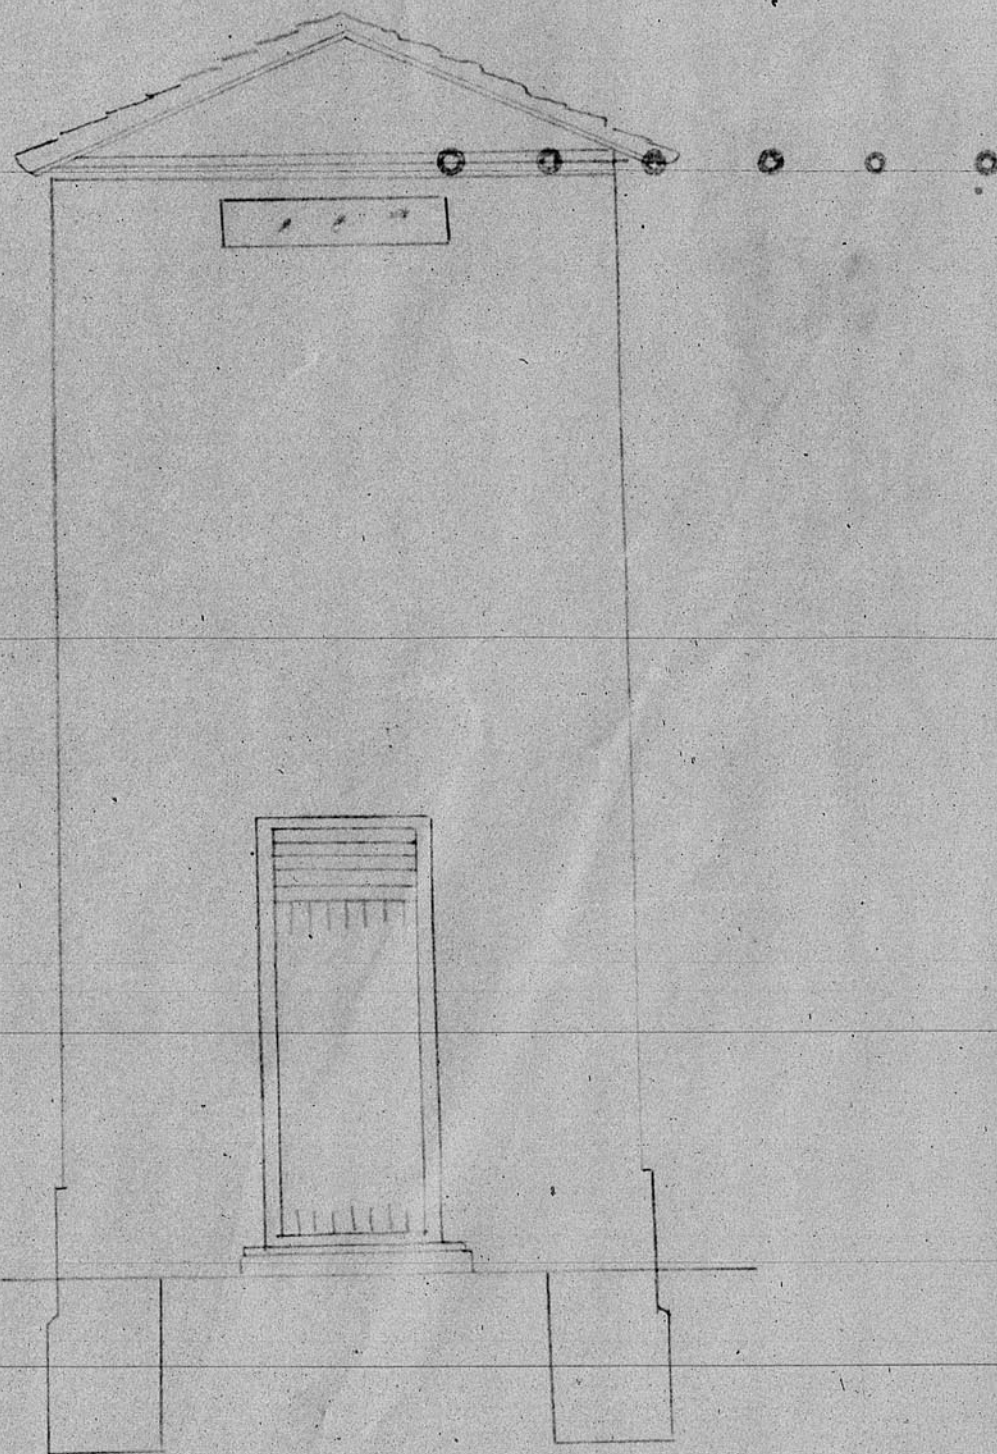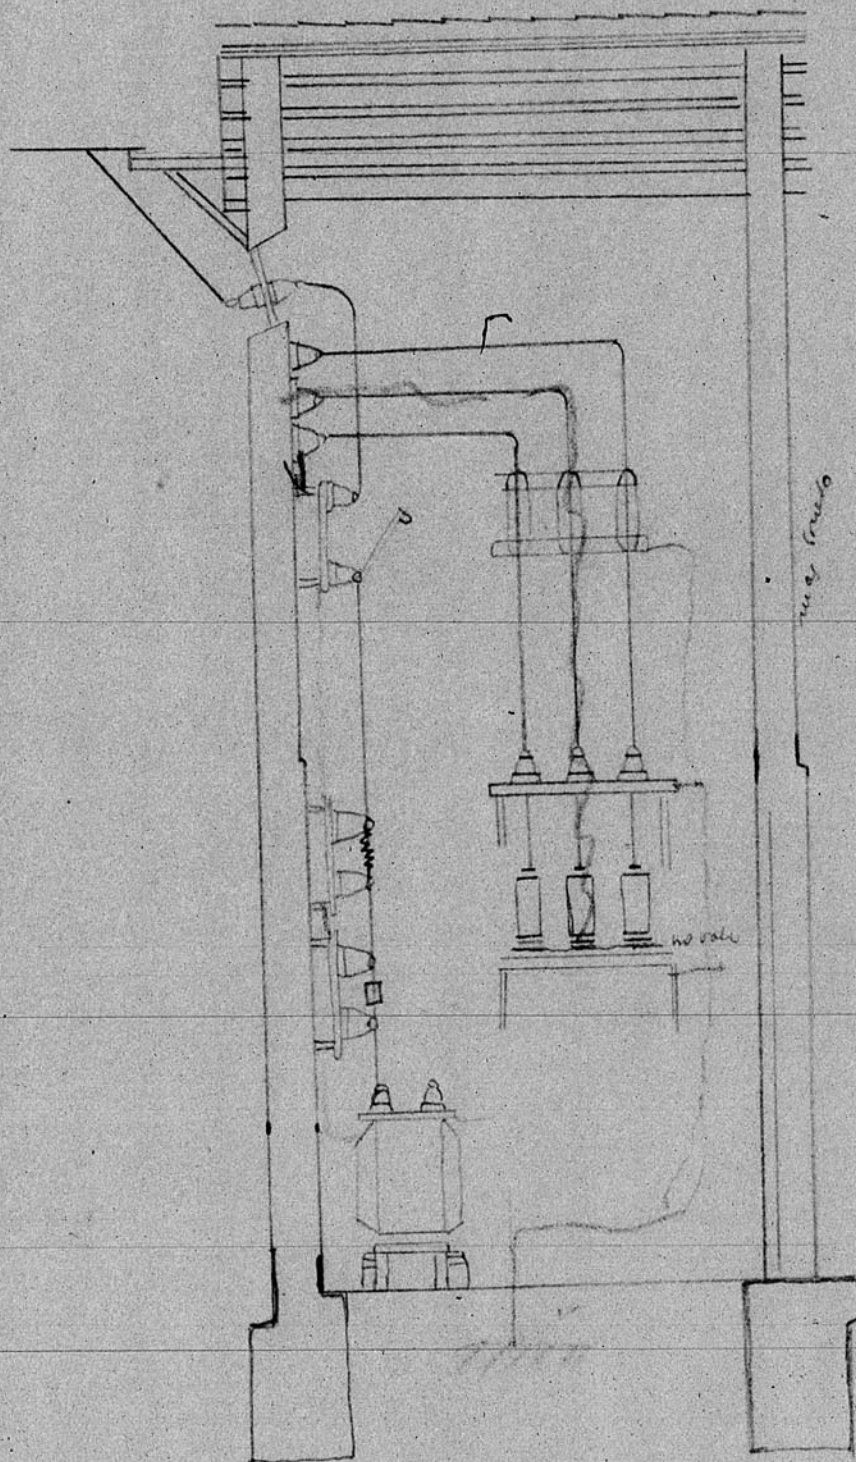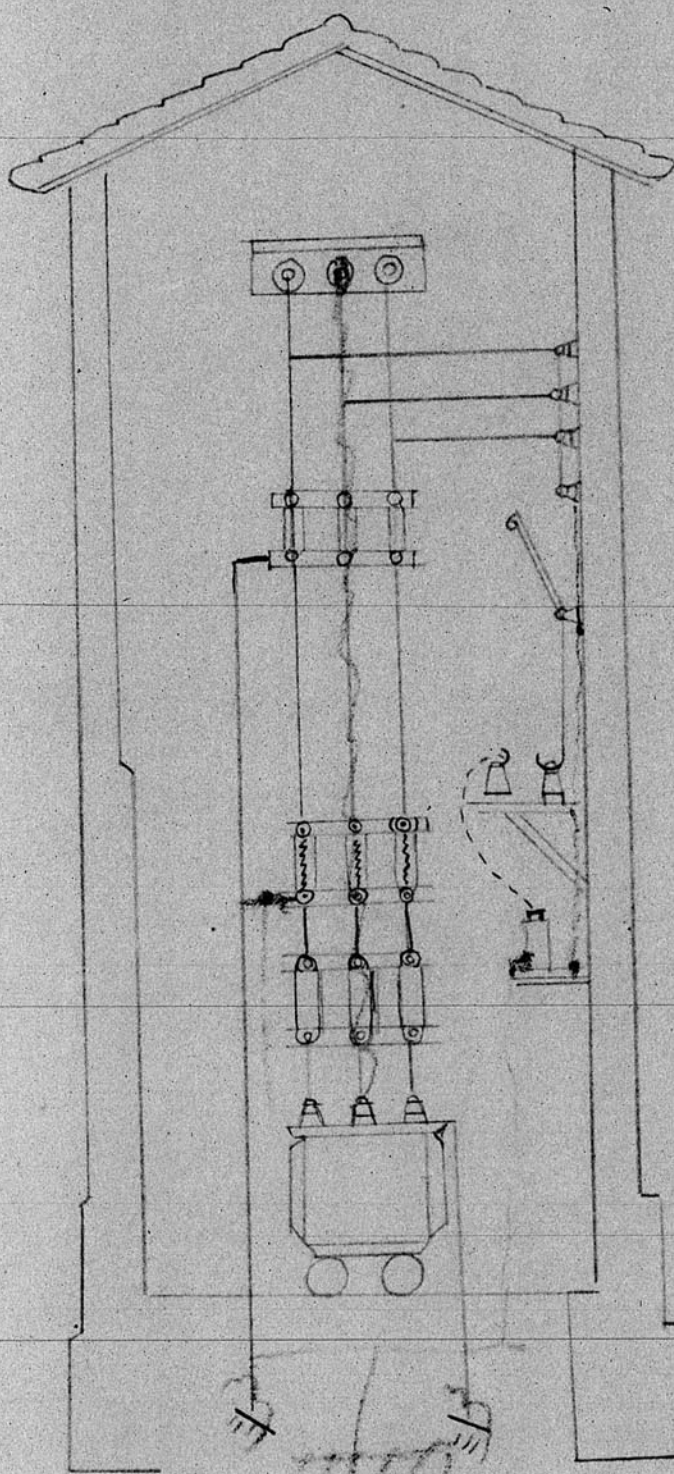

CIMENTOS

ESCALA 1/1

-1 0 5 10 cm