



13.589

Edificios Oficiales
Zeruel

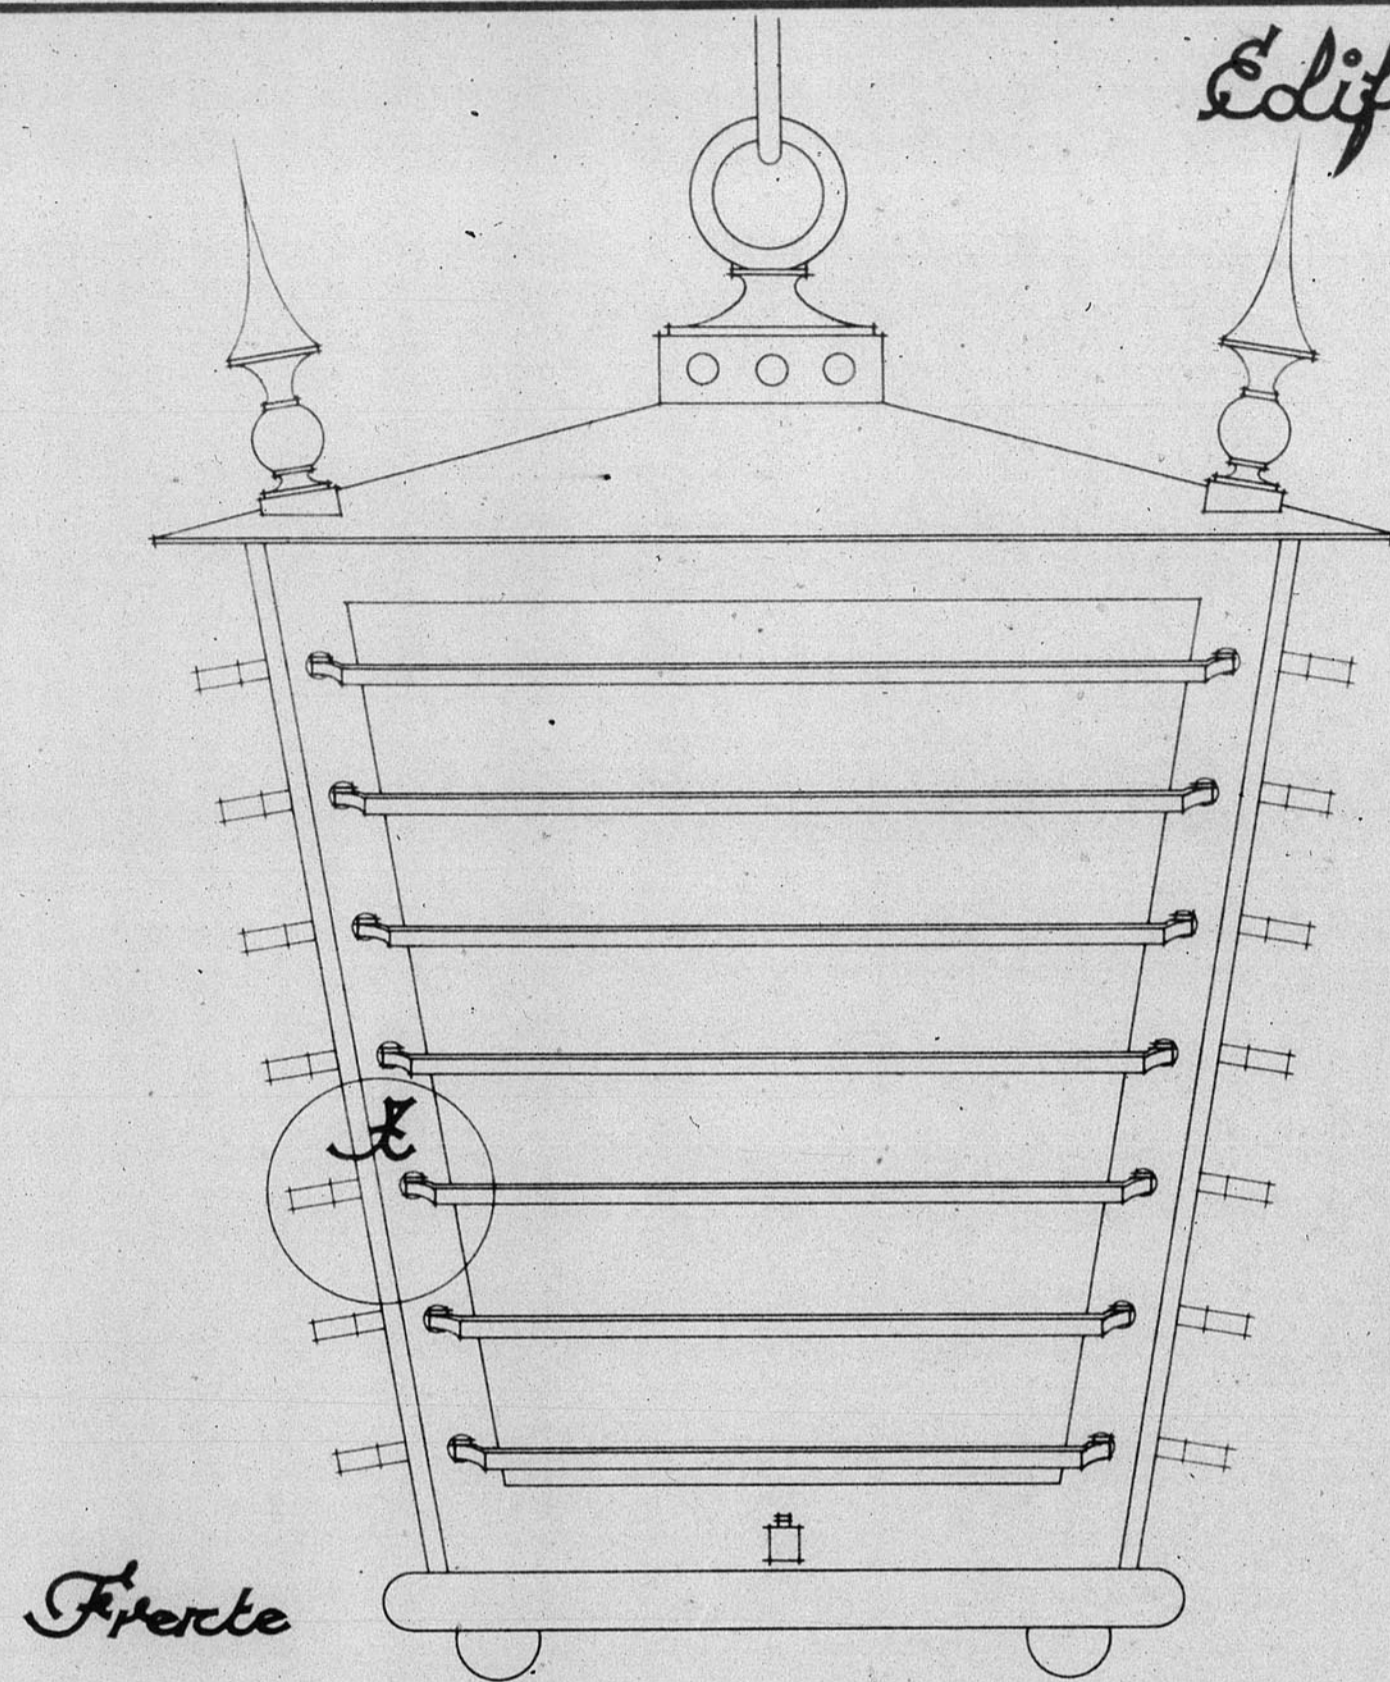


Fronte


Hierro

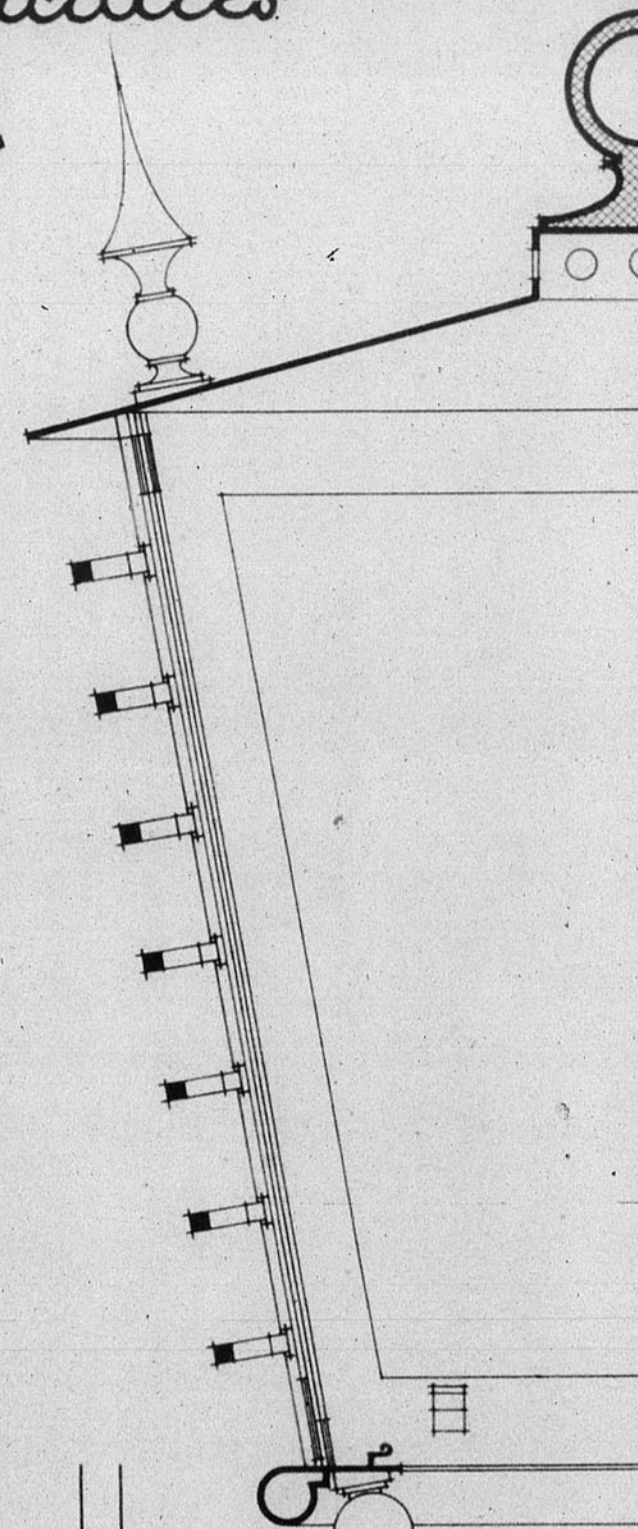

Sección

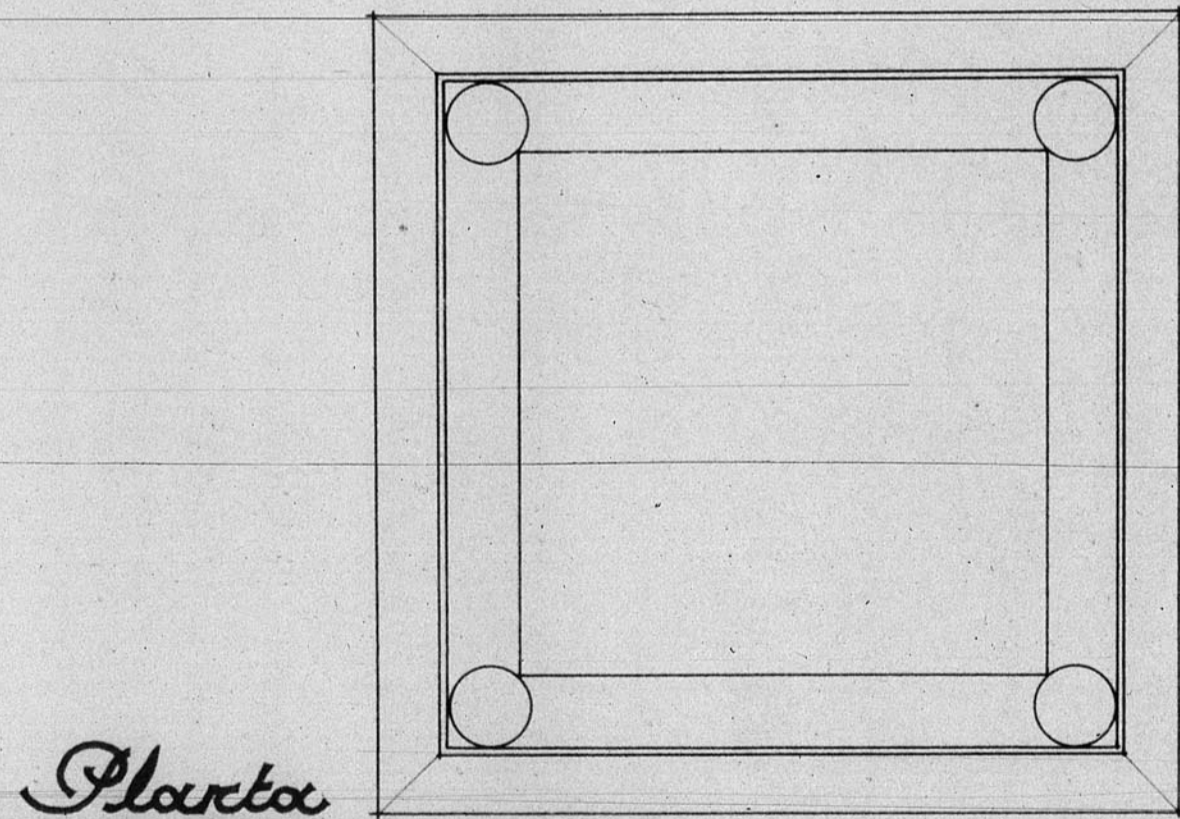

Planta

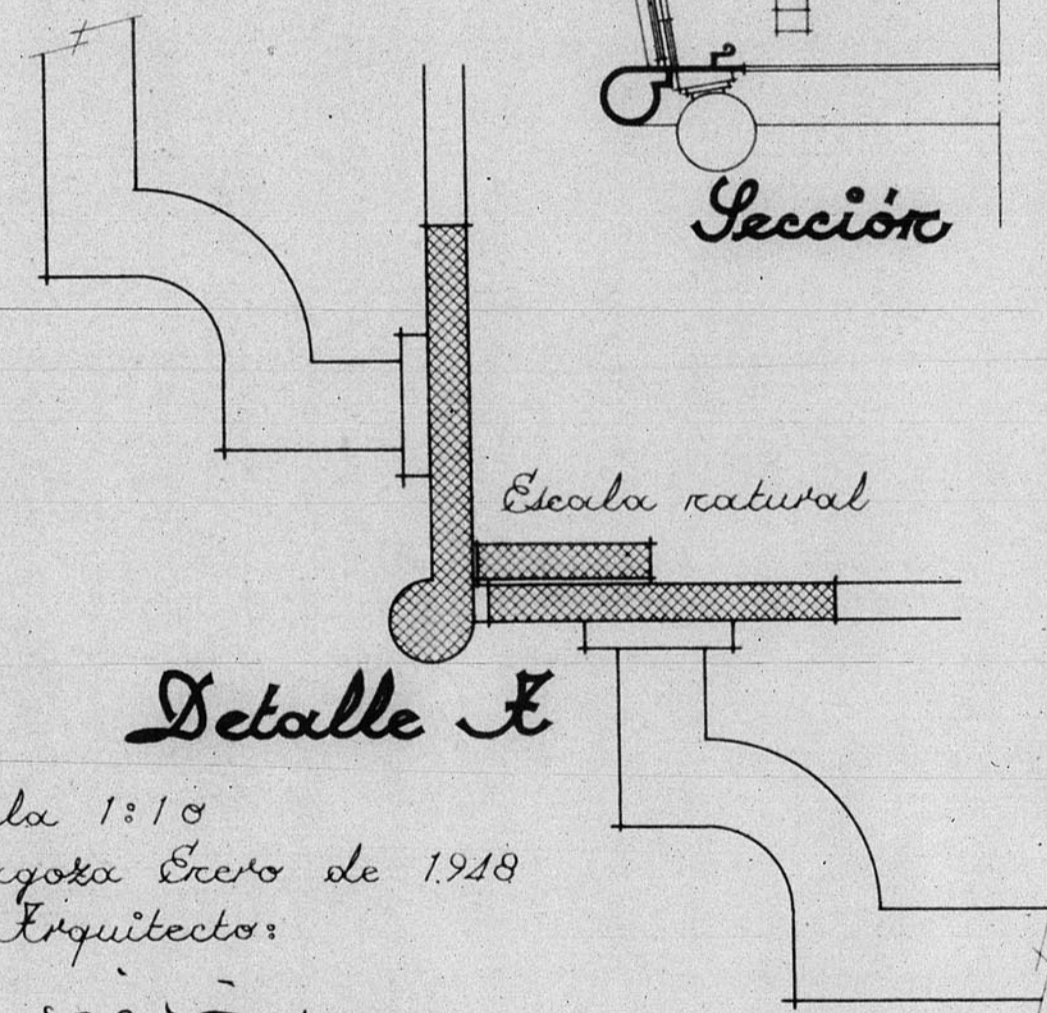

Escala natural

Detalle X

Escala 1:10
 Zaragoza Enero de 1948
 El Arquitecto:
 a. v. i. n.

790

