

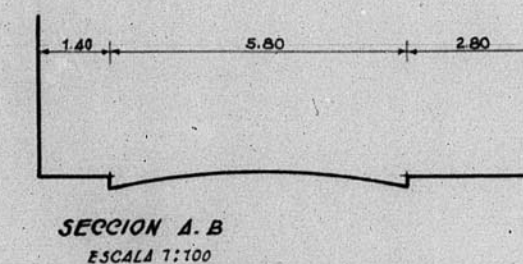
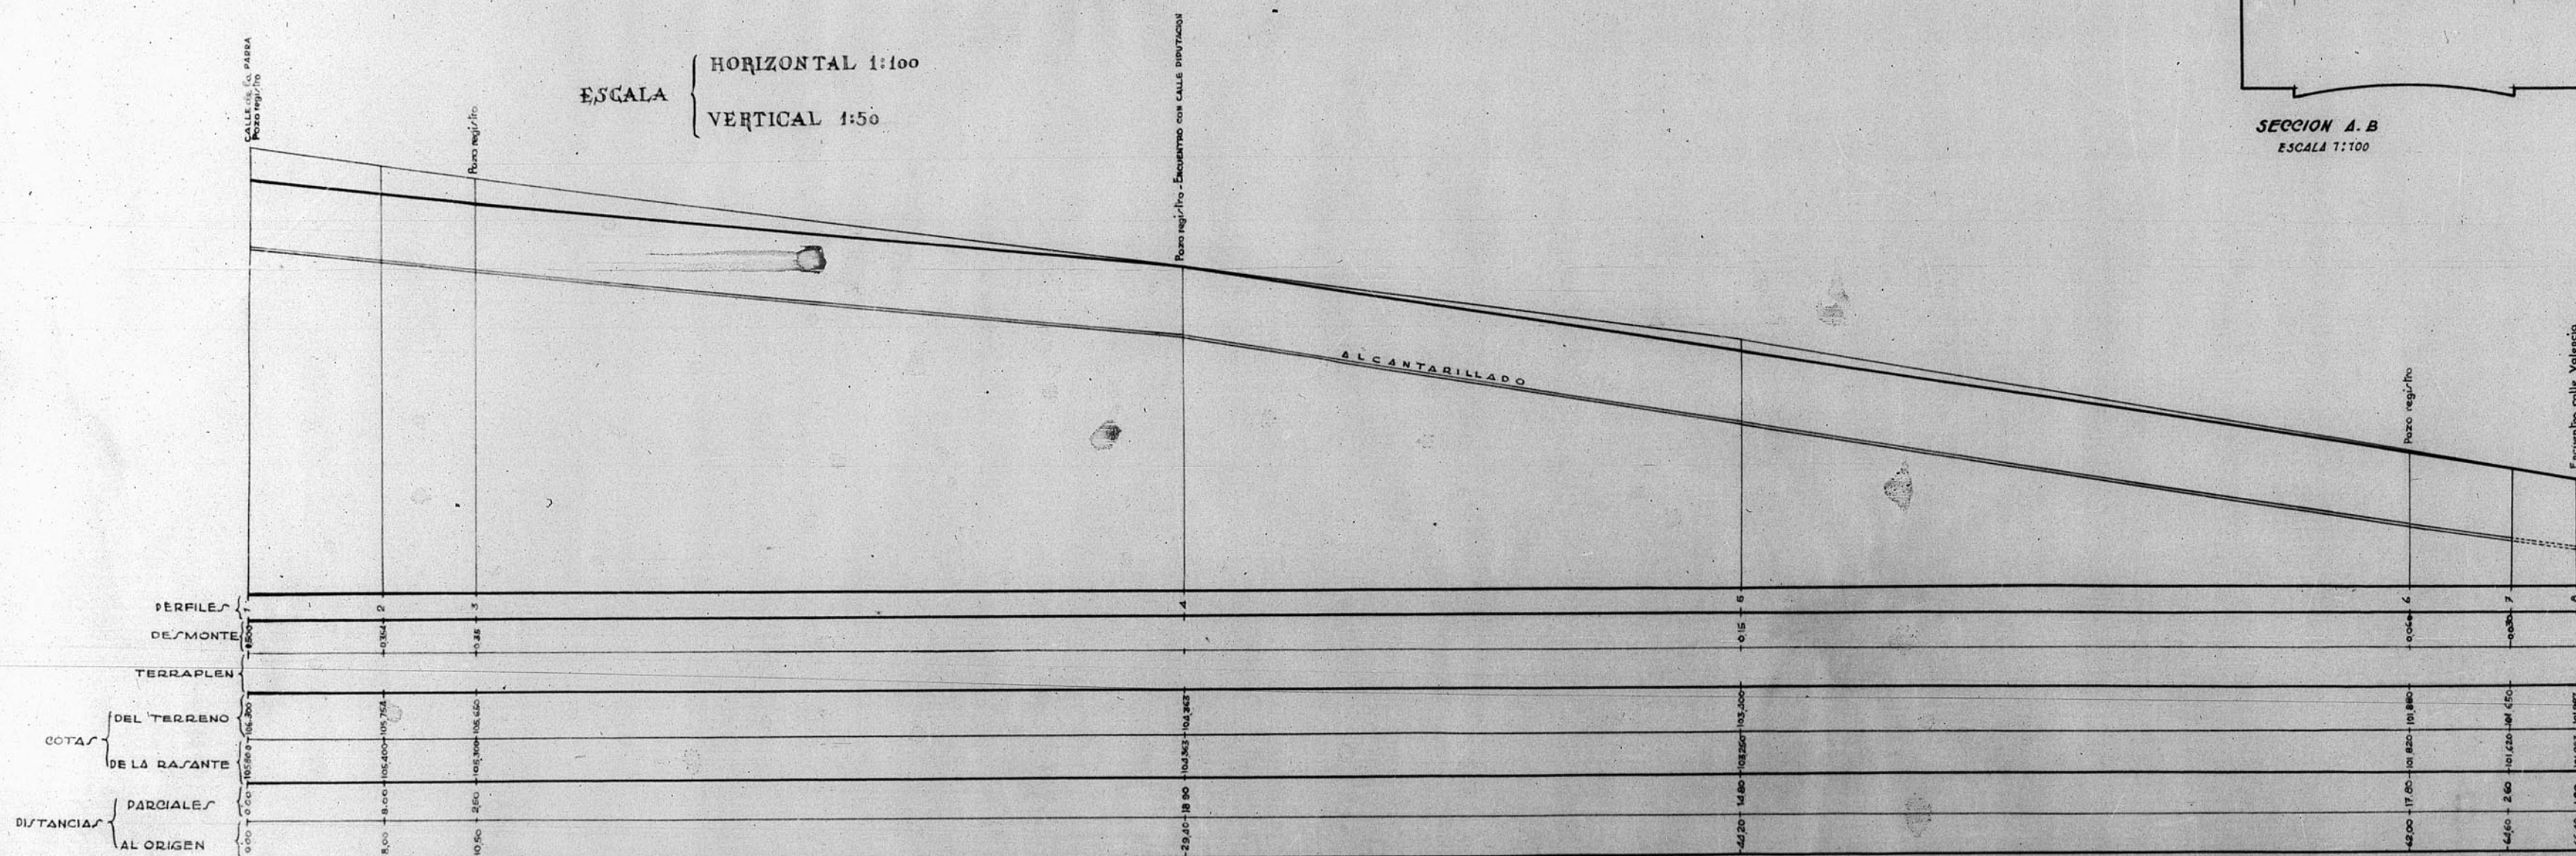


PROYECTO DE URBANIZACIÓN Y PAVIMENTACIÓN DE LA PLAZA DE GOYA.
PERFIL

ESCALA { HORIZONTAL 1:100
VERTICAL 1:50

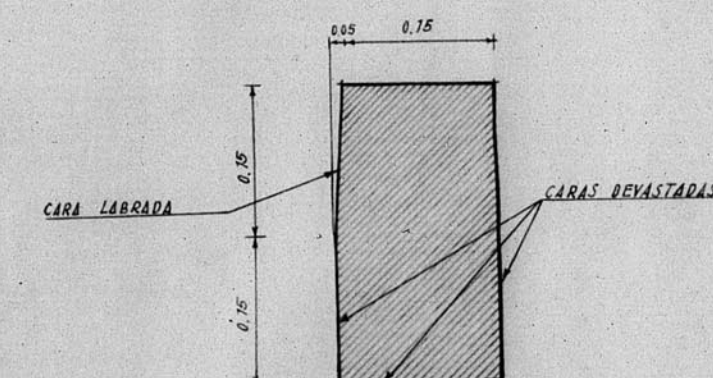

DETALLE CONSTRUCCION DE PAVIMENTO
ESCALA 7:20

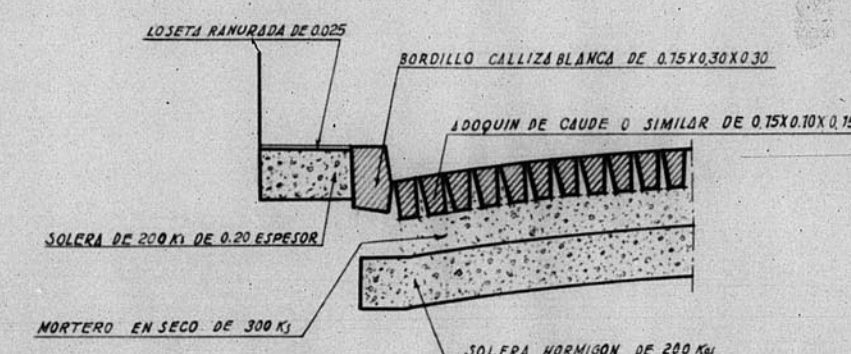

DETALLE DE BORDILLO
ESCALA 1:5
LONGITUD MINIMA 0.80m

TERUEL OCTUBRE 1952
EL ARQUITECTO

ARCHIVO DE LA COMARCA DE
TEHUEL
BANDEJA N.º 70 PLANO N.º 192

