


13.266


DALACIO EDIFICIO -
Detalles columnas patio central.



ESCALA 1:10

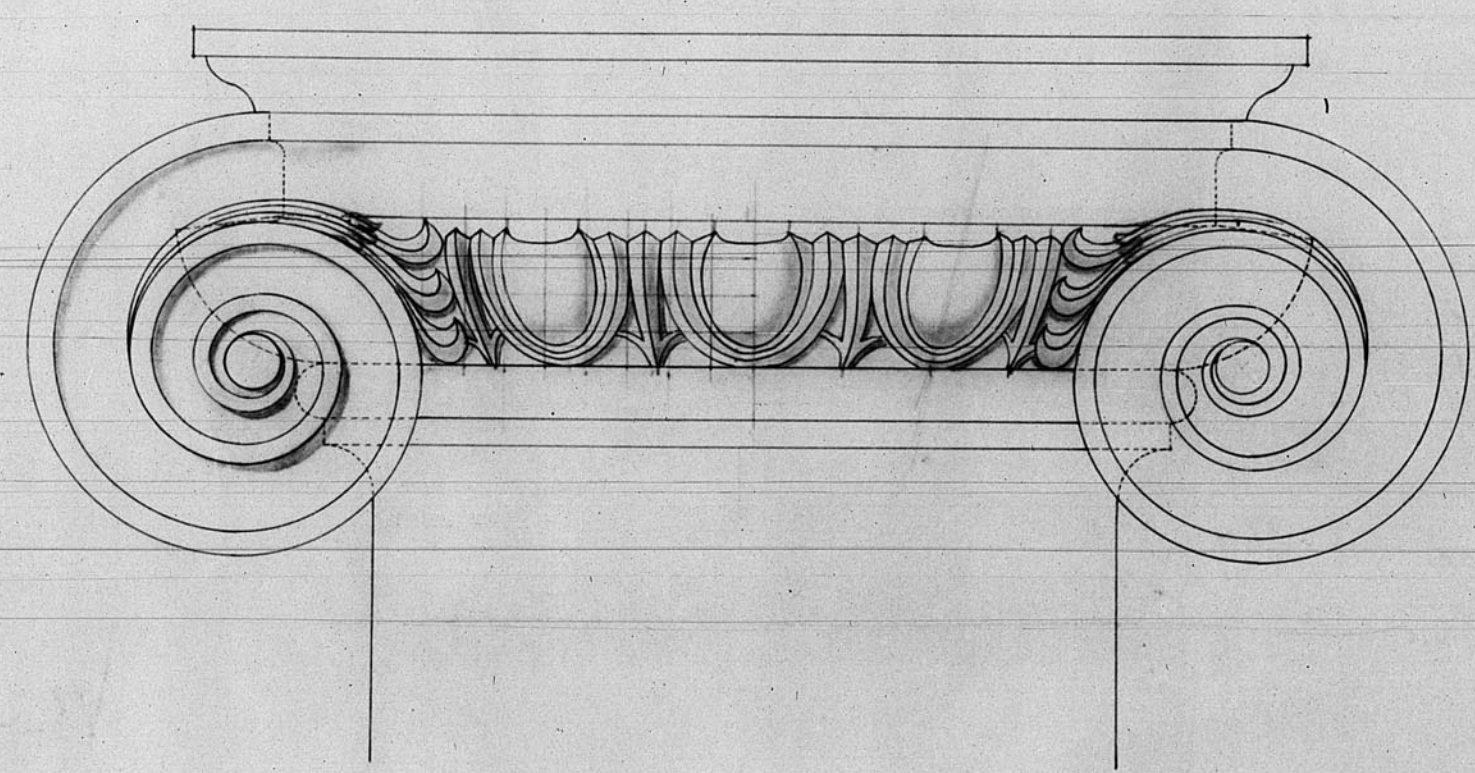

ESCALA 1/2

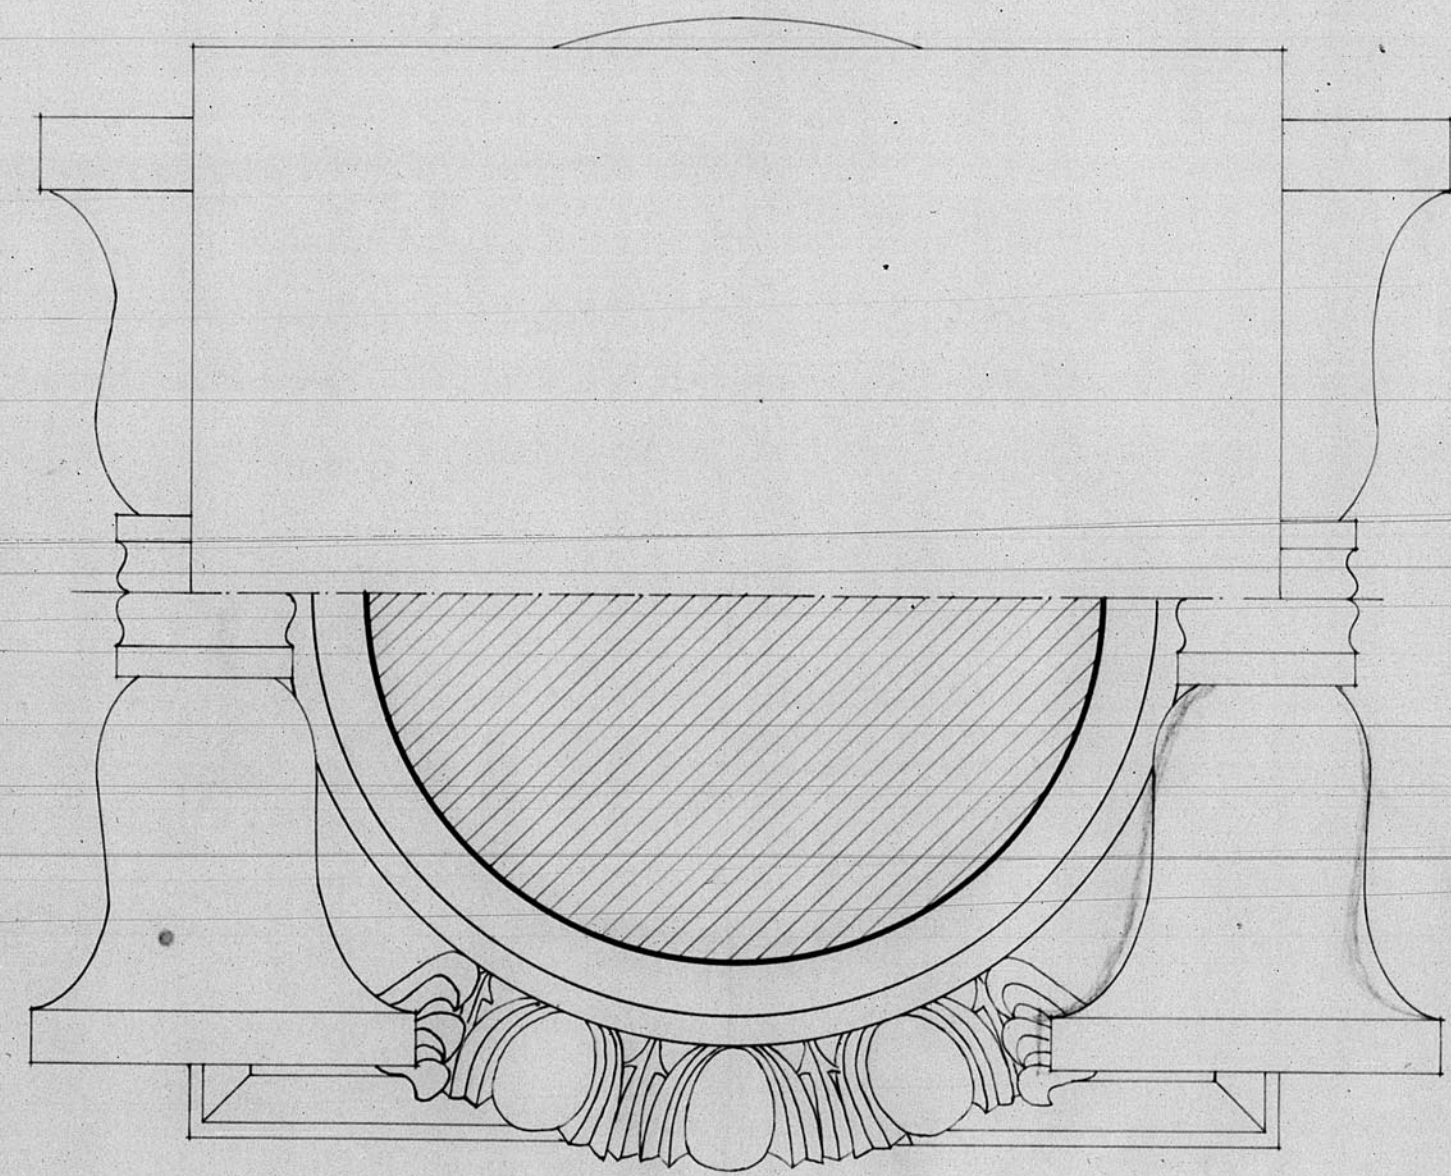

672

