


13132

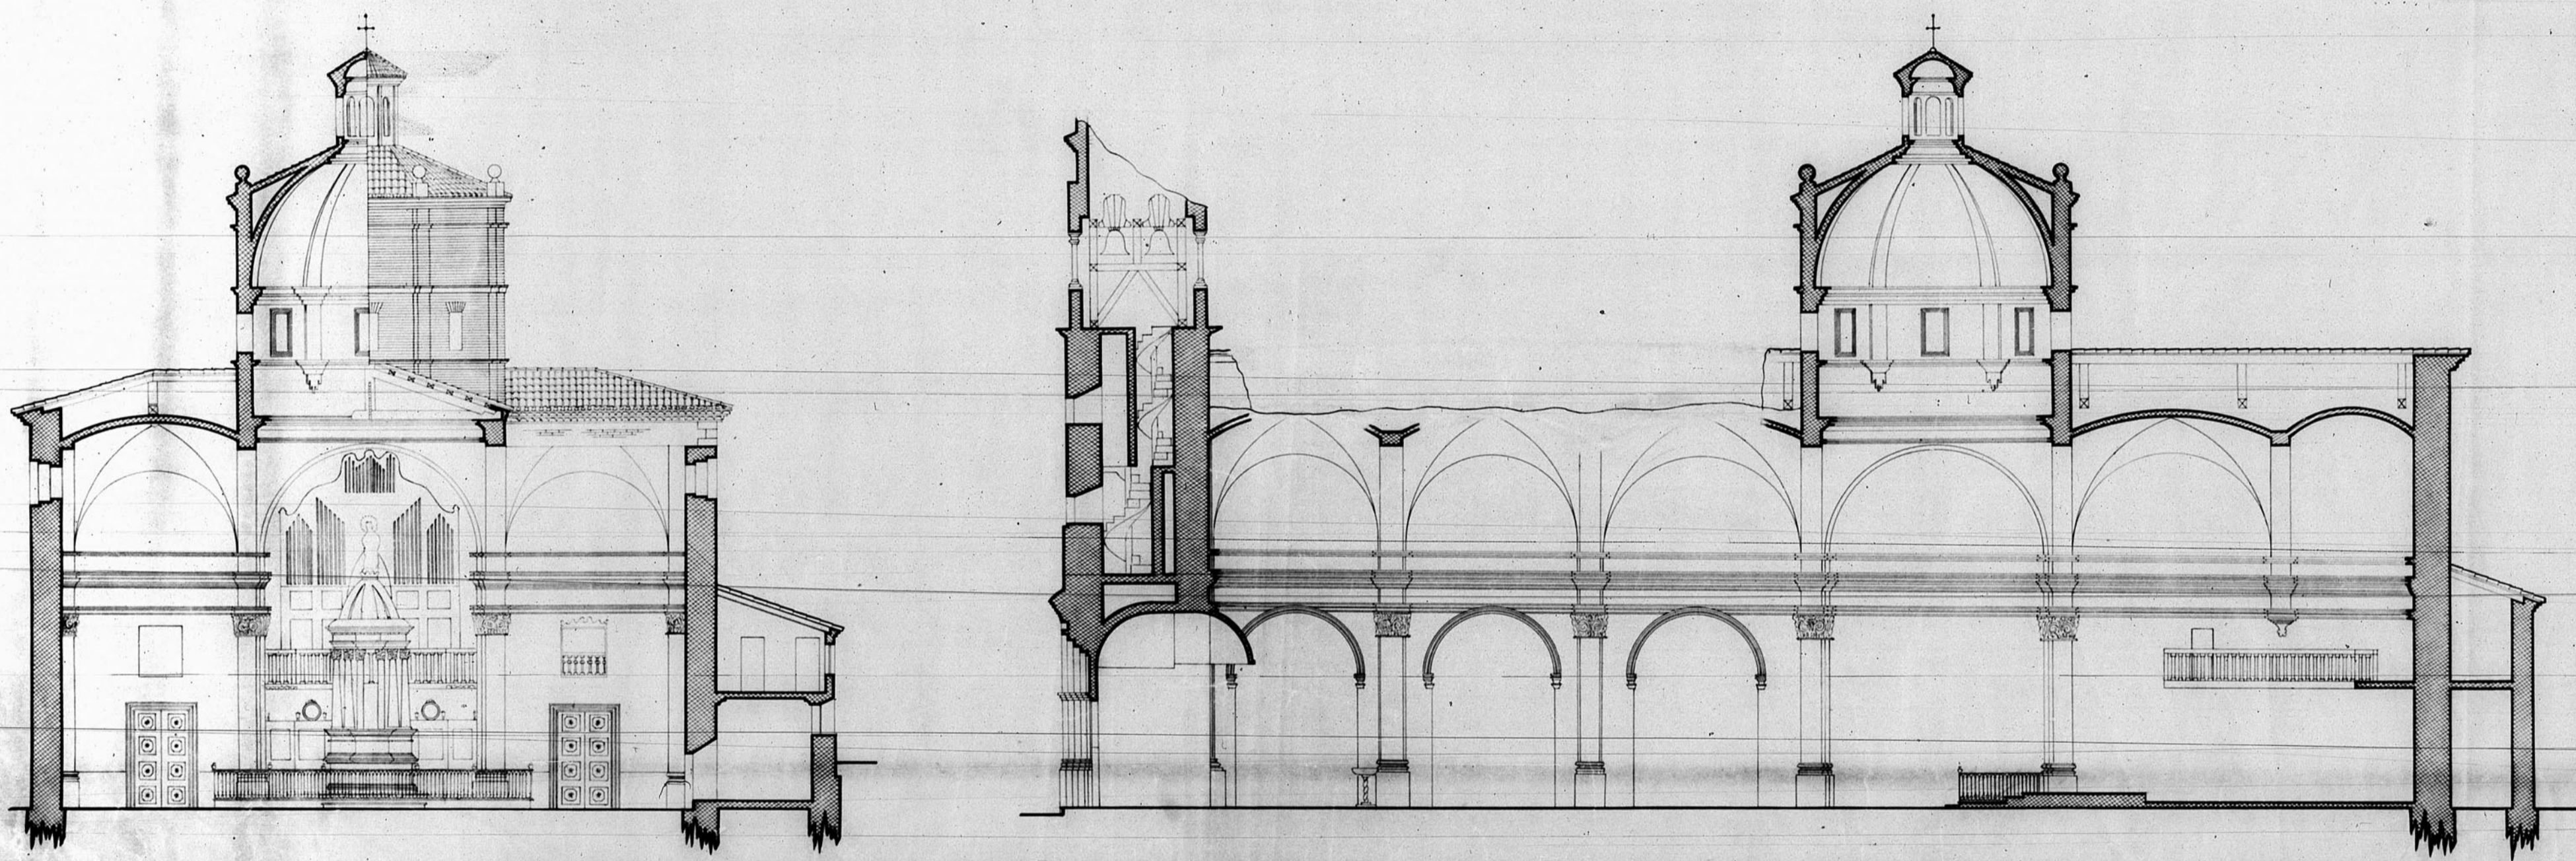

Dirección General de Regiones Desartadas  
Oficina de Proyecto de la  
Región Aragonesa

Localidad: Ceruelo S. n.º  
Arzobispado: Yglaría de San Andrés

Planos: Locales:

Sección transversal 1:100

Sección longitudinal 1:100

Ceruelo Agosto 1934  
El Arquitecto Jefe  
Joaquín Miquel

Modificaciones

Proyectos

428

