


Red Nacional de los Ferrocarriles Españoles

Línea de Zaragoza a Barcelona por Lérida


Plano de emplazamiento del Paso Inferior que se proyecta ampliar por la Jefatura de Obras Públicas de la Provincia de Huesca Km 125 242

1942




PLANO - Escala 1:100.

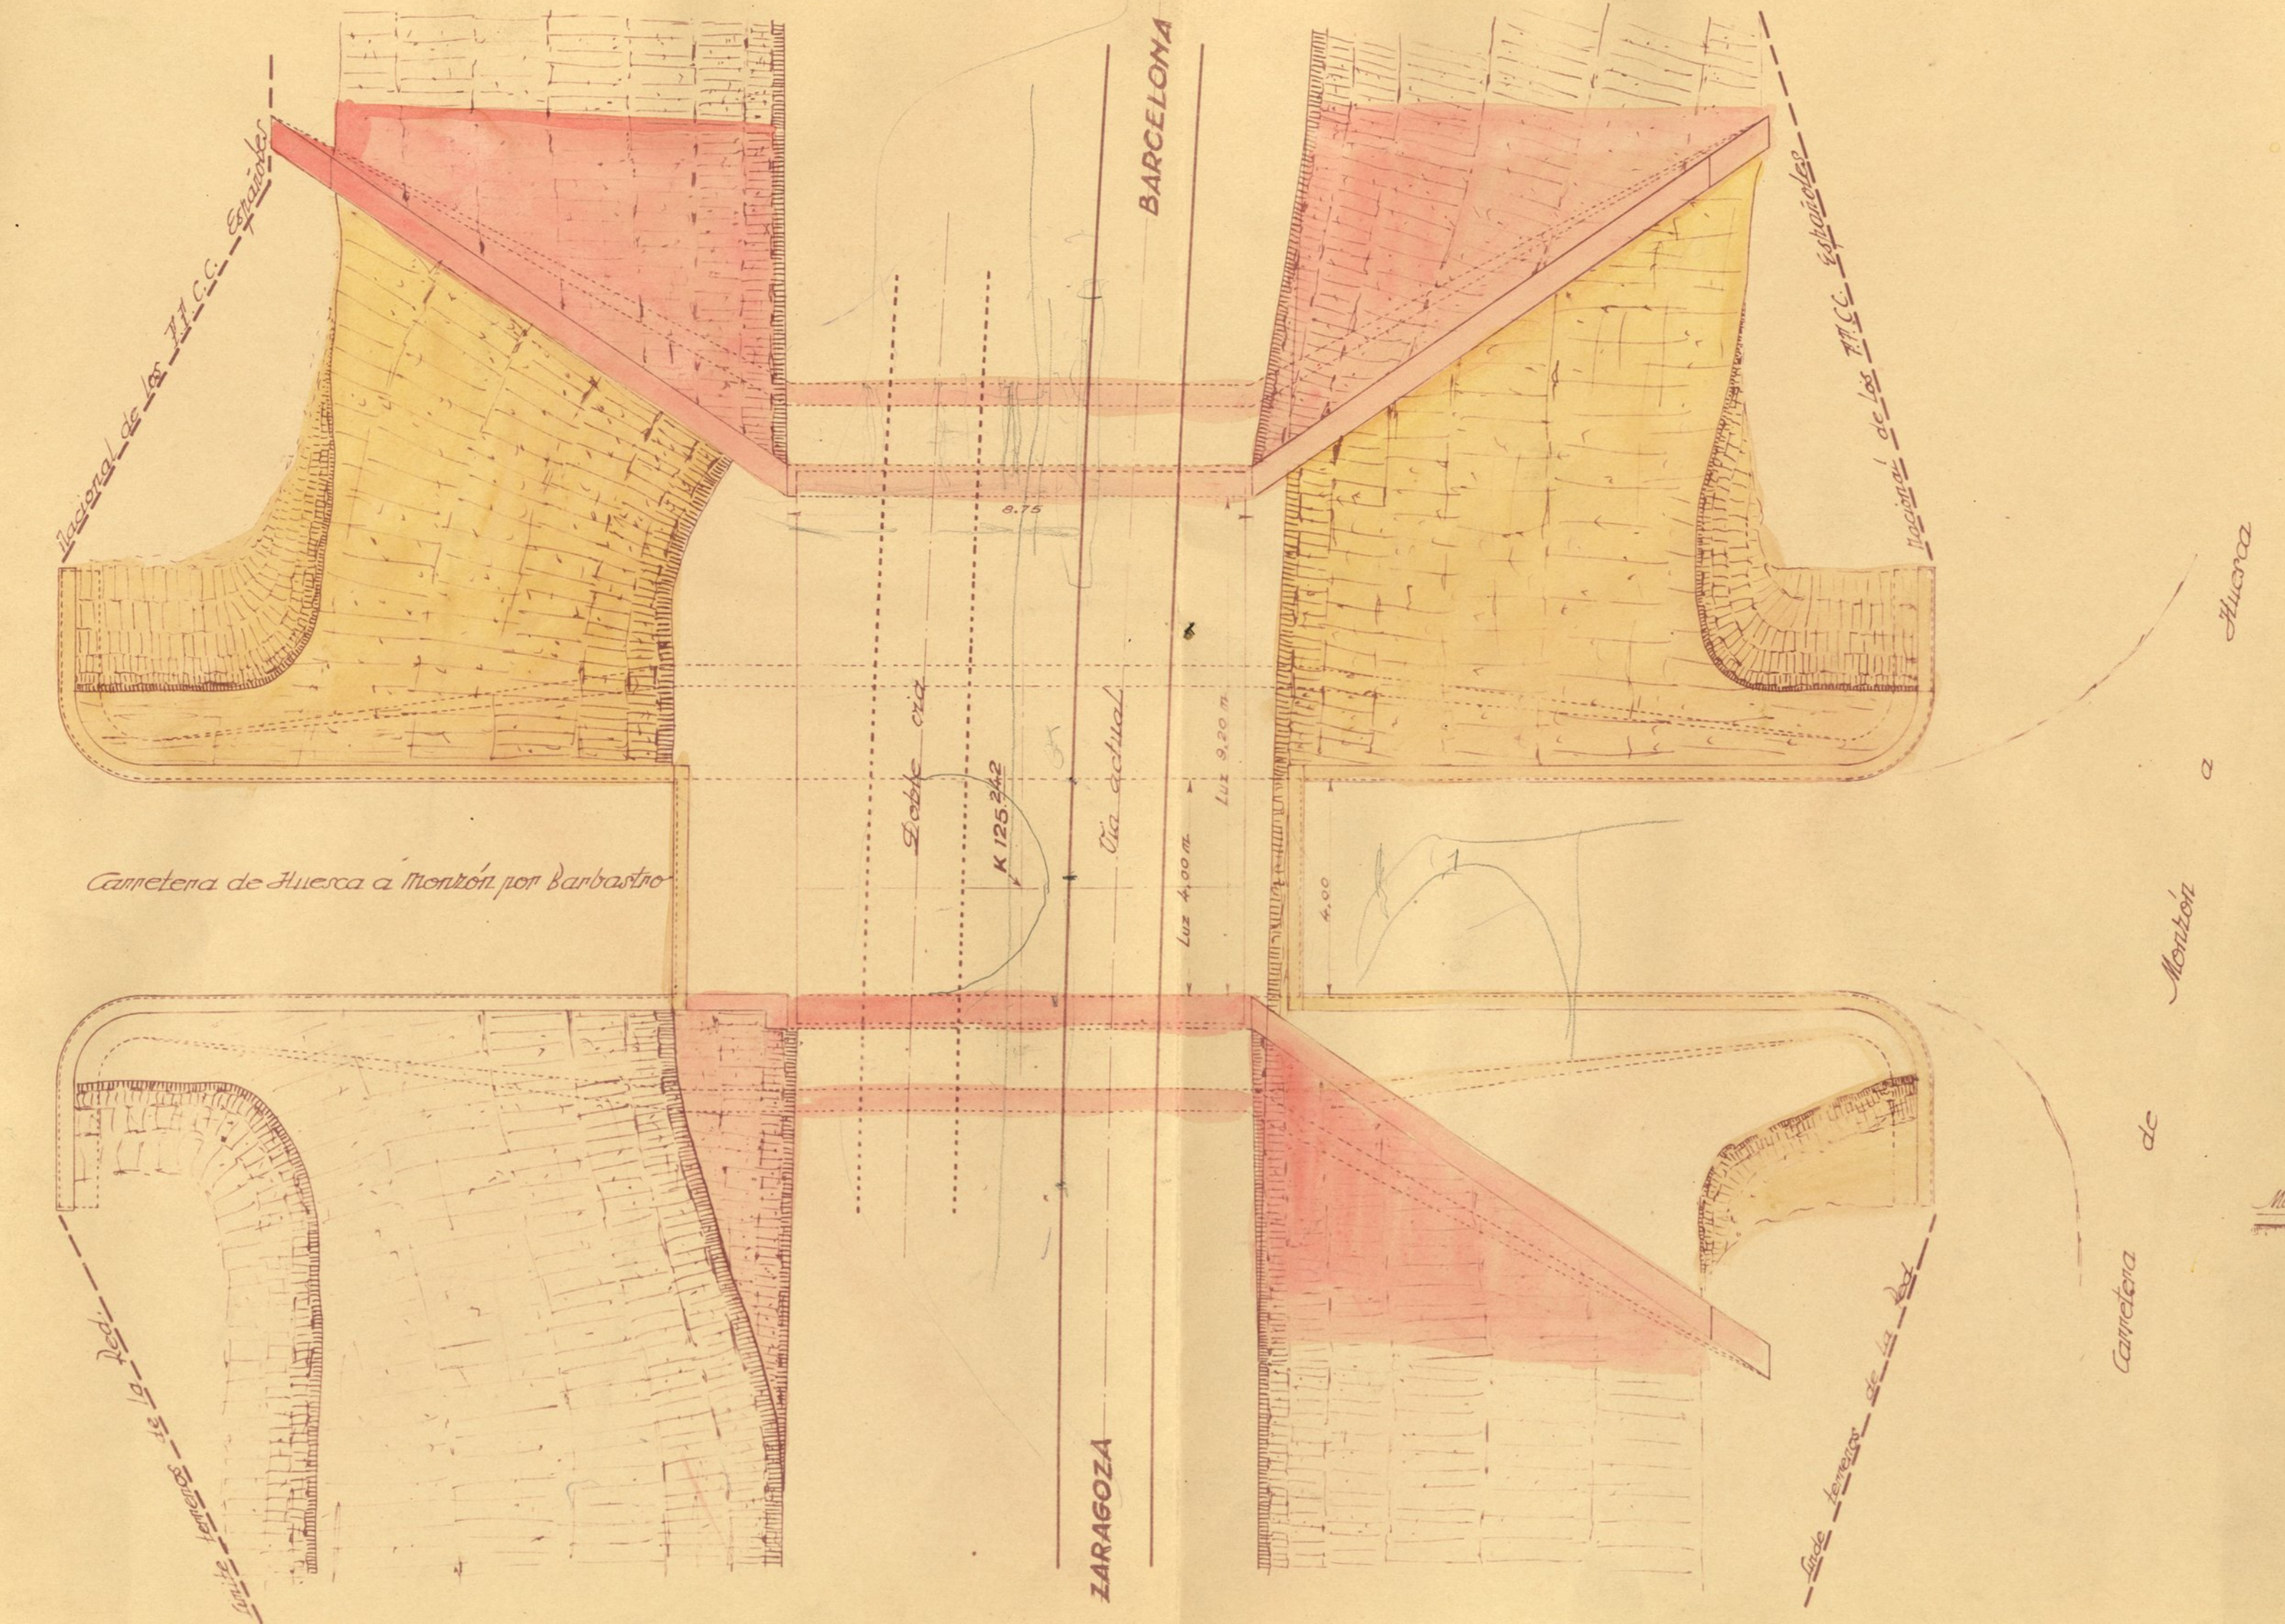

Sección transversal al F.F.C.C. por el eje del Paso inferior - Escala 1:100.

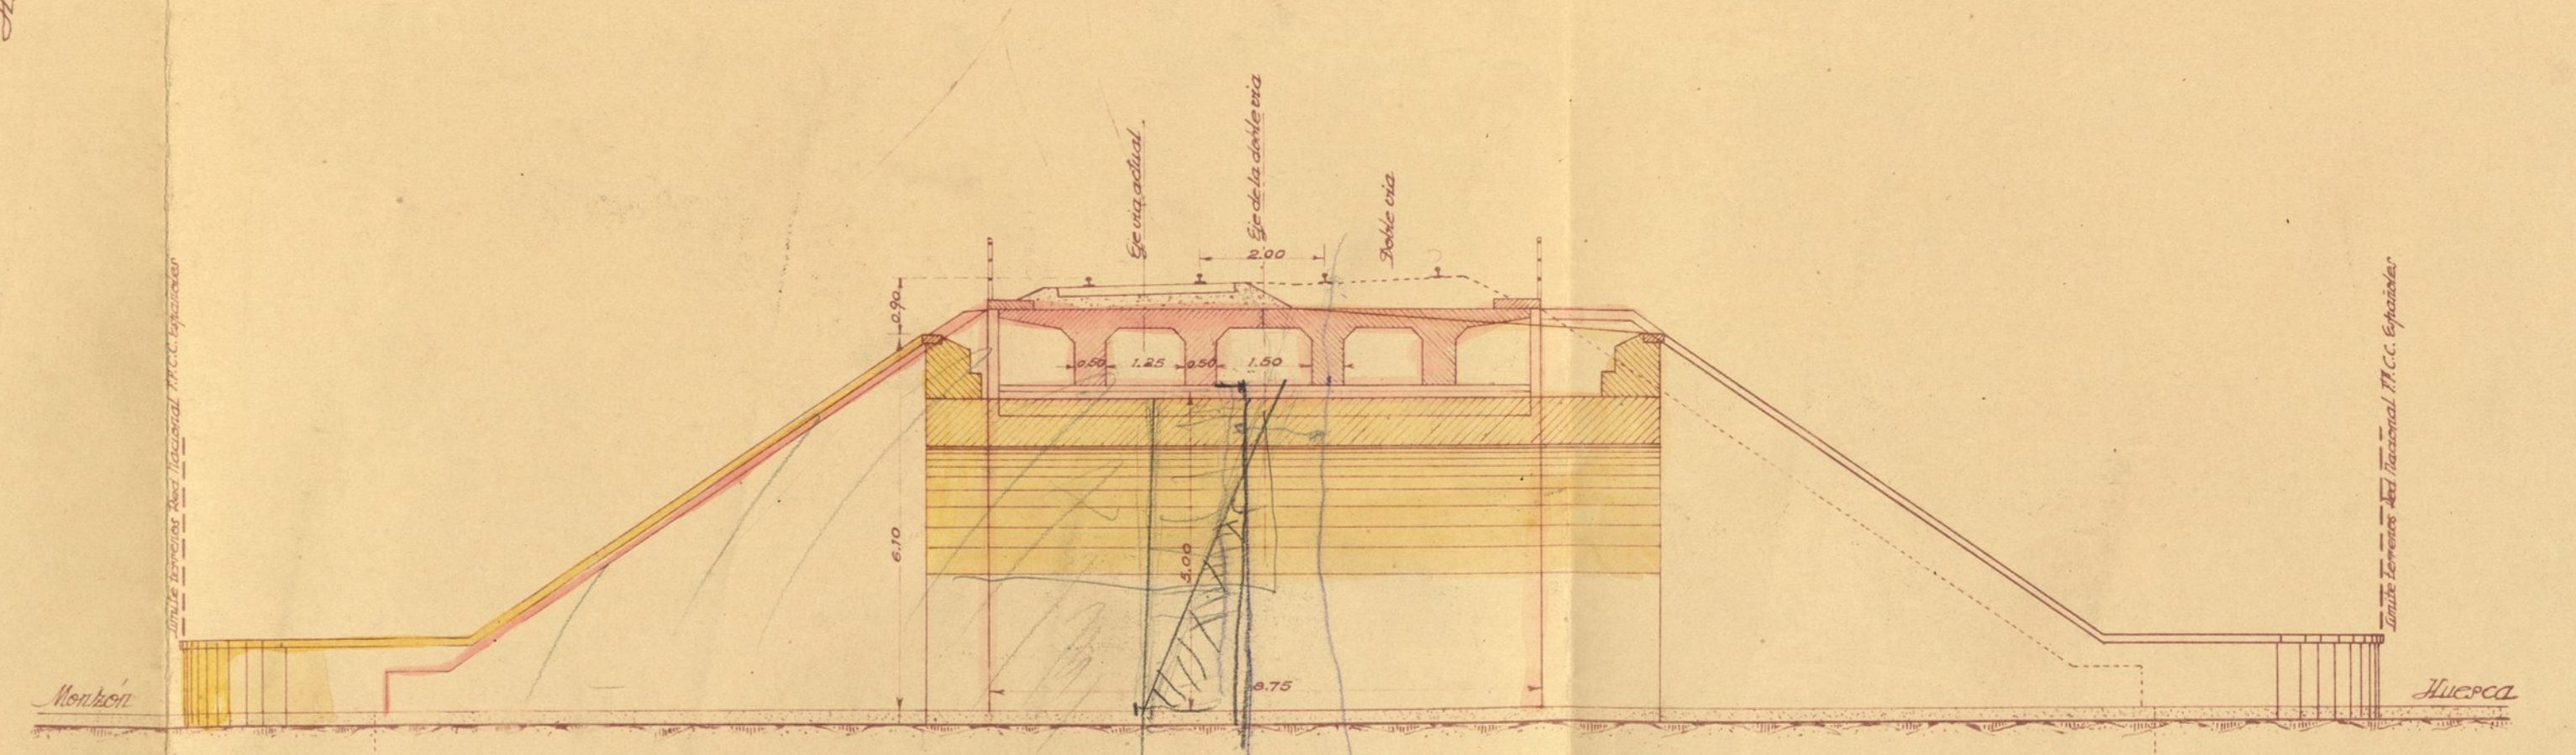

PASO INFERIOR DEL FERROCARRIL DEL NORTE

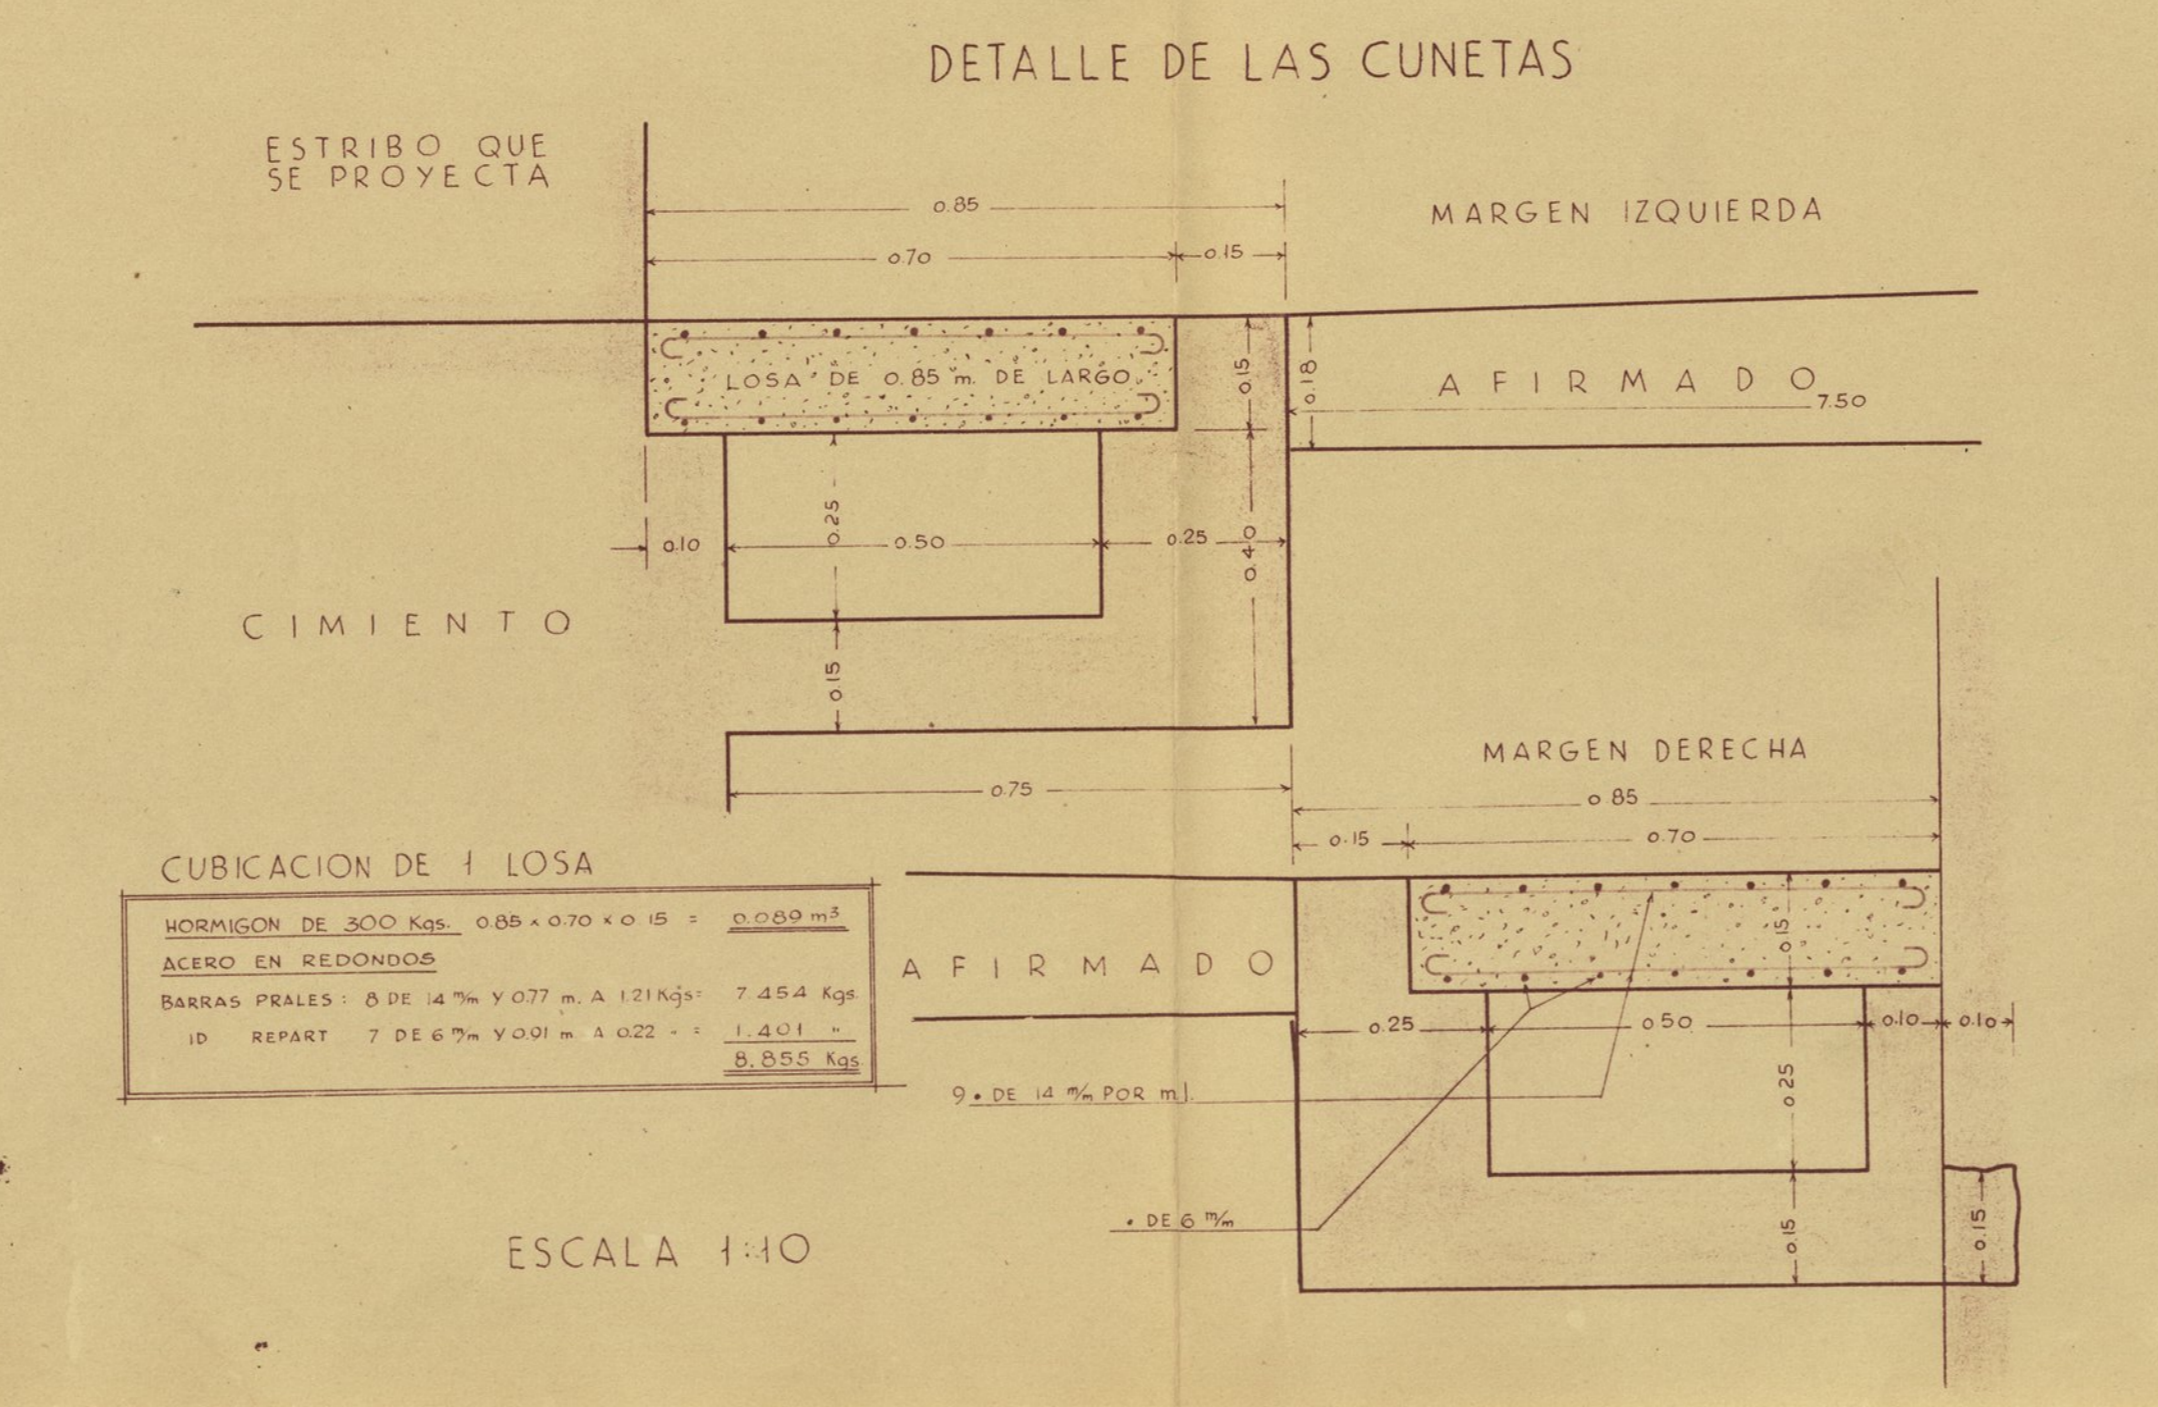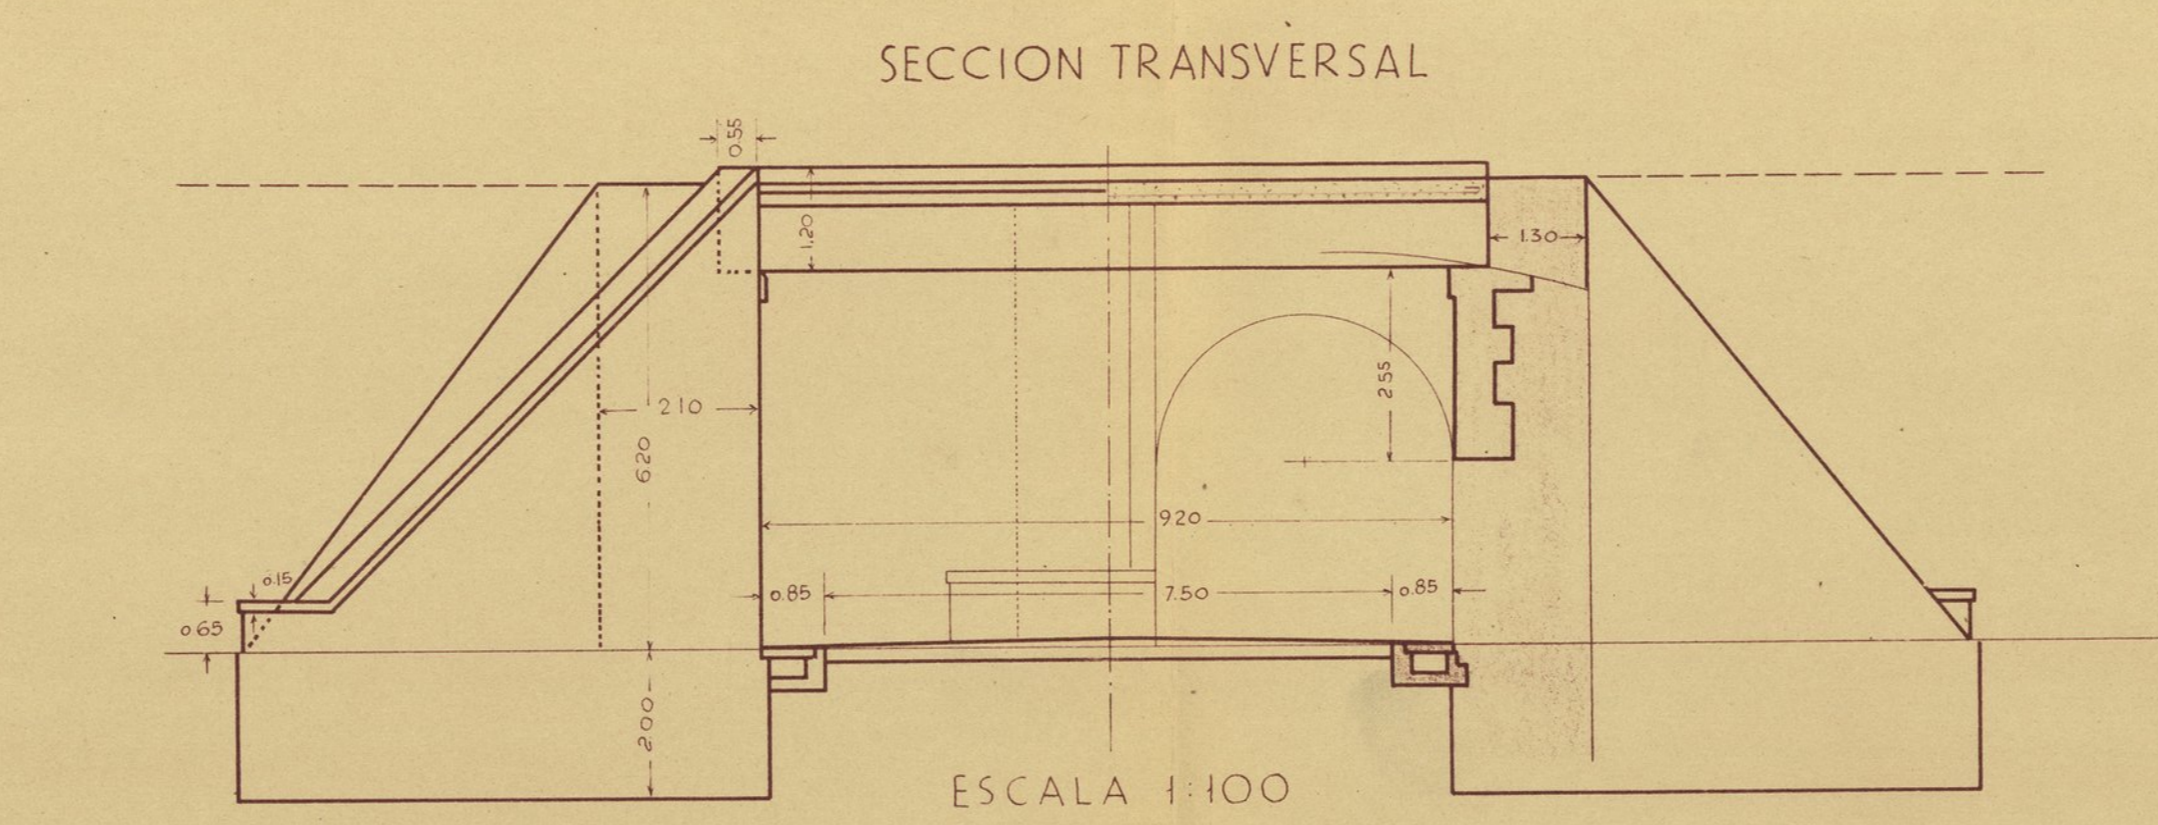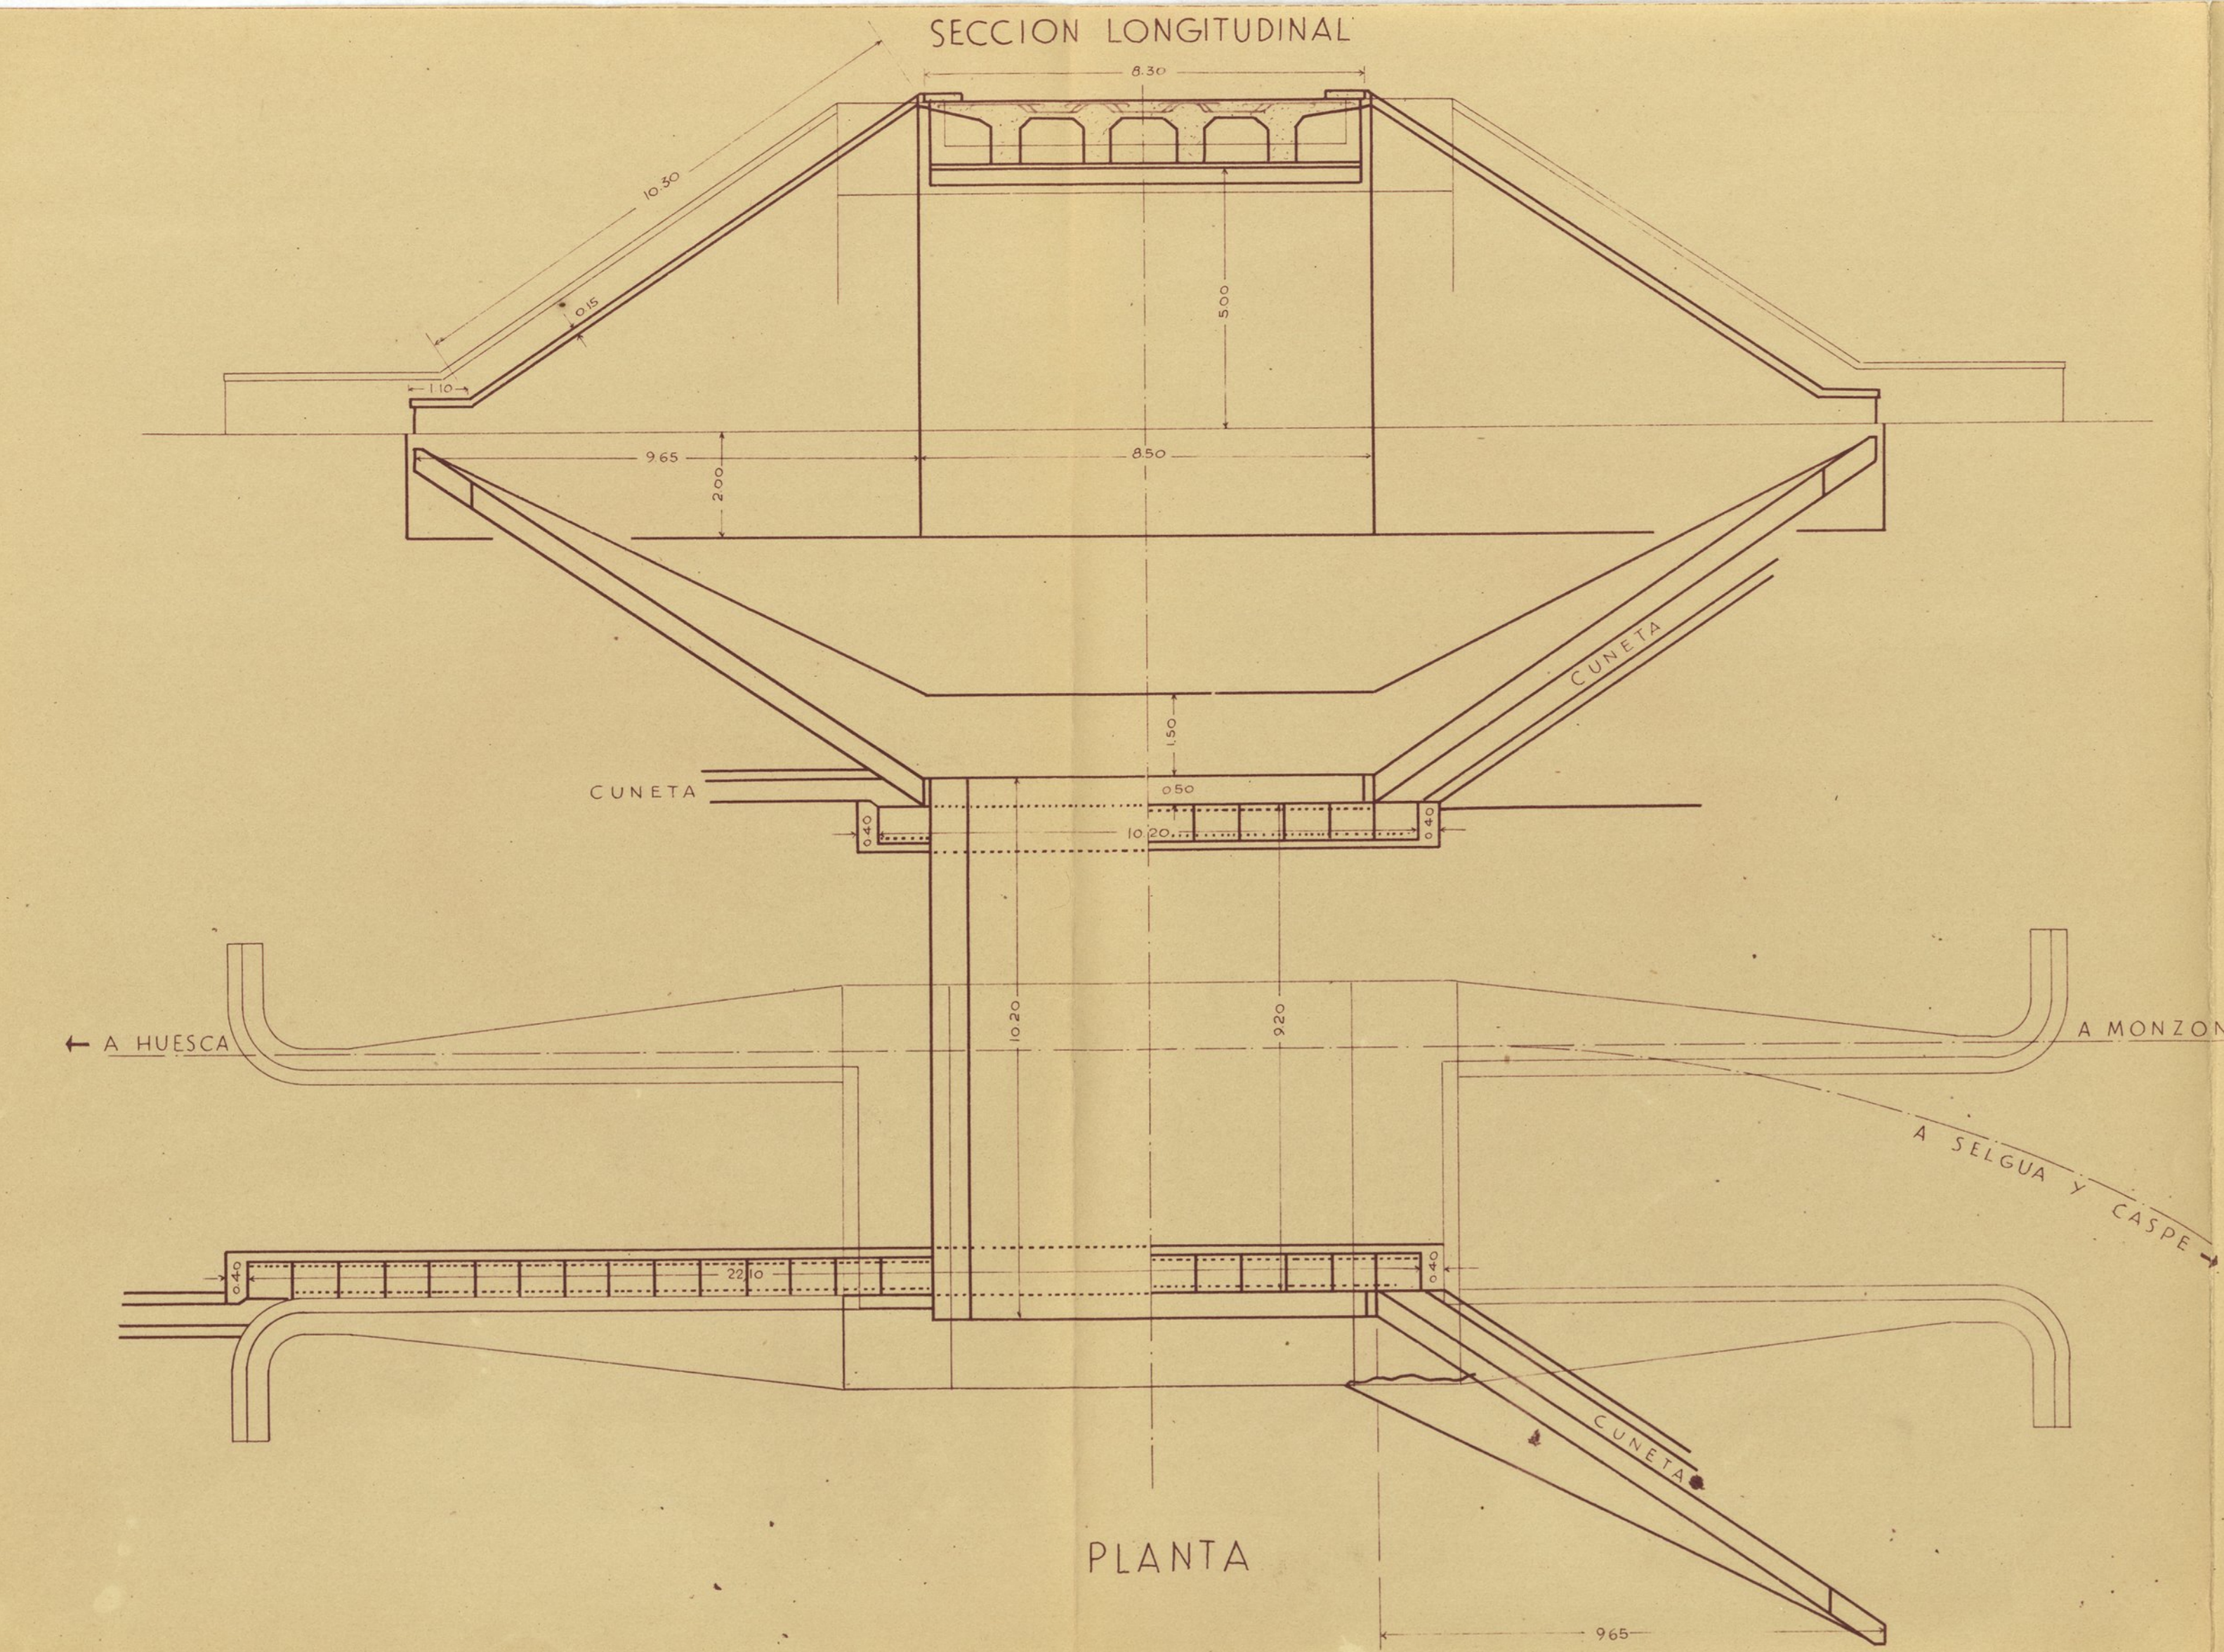

DETALLES DEL TRAMO ESCALA 1:25

SEMI-SECCION TRANSVERSAL (TIPO CA DEL NORTE)

