


OP-815/5 ④

SECCION TIPO DEL DRENAJE

E. = 1:20

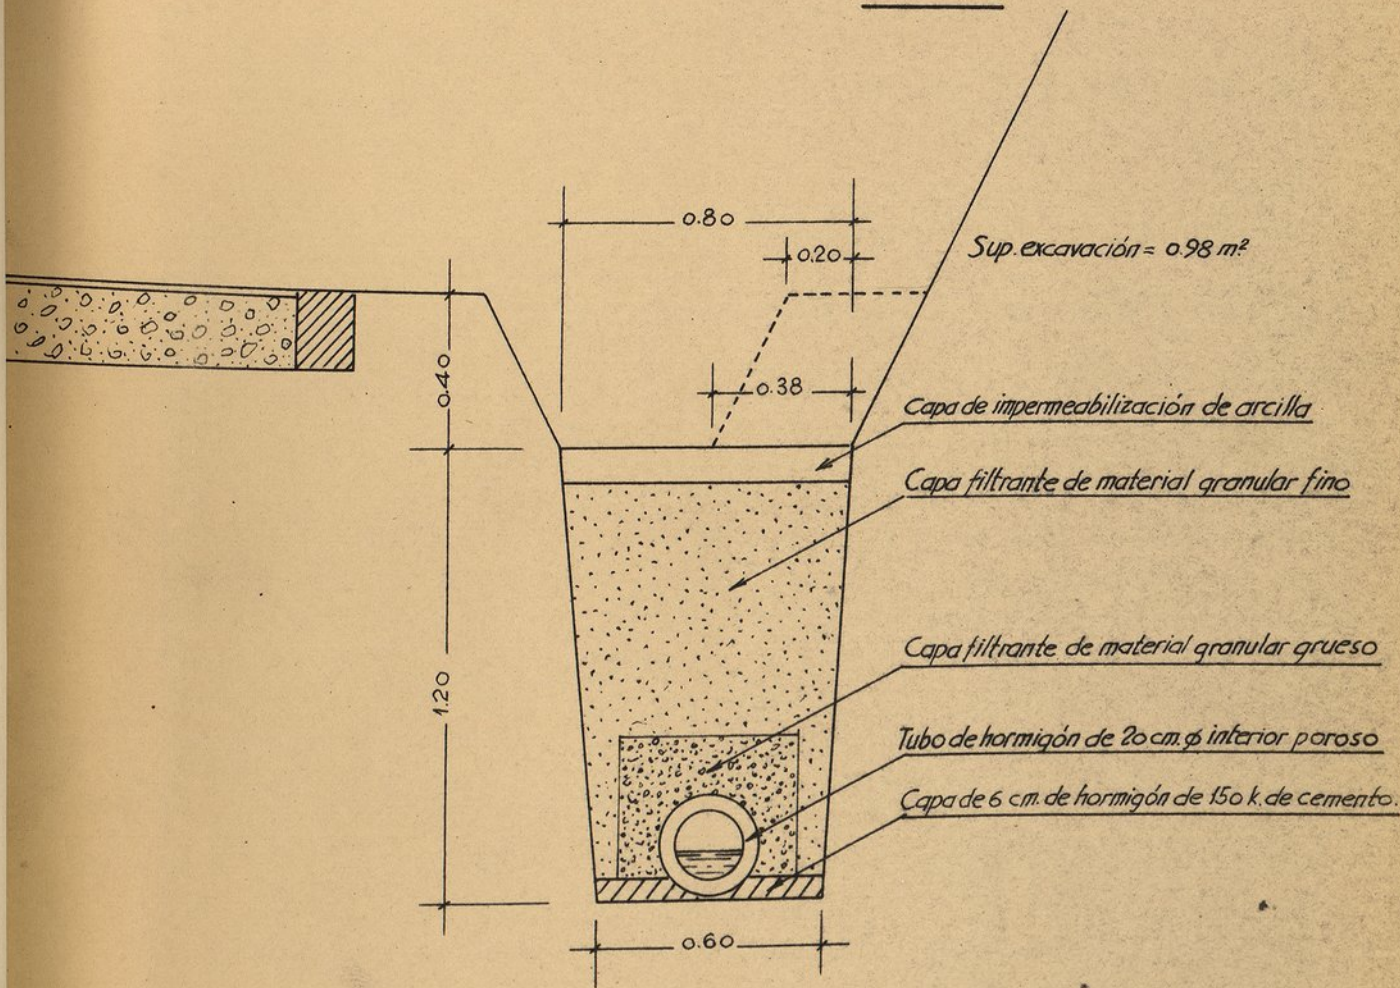

Huesca, 19 de diciembre de 1960

El Ingeniero autor del proyecto,



Examinado:
El Ingeniero Jefe,

[Handwritten signature]