





EDIFICIOS EN LA PLAZA MAYOR.

A-43497-37 ZARAGOZA, MARZO DE 1963.
M. M. M. M.
ARQUITECTO

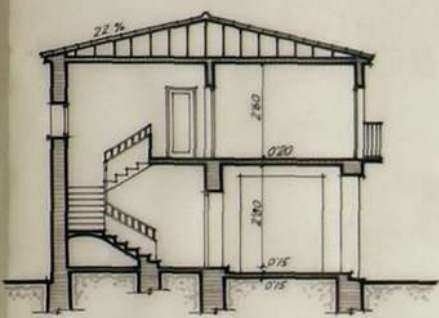


SECCION E.F.


ESCALA 1:100

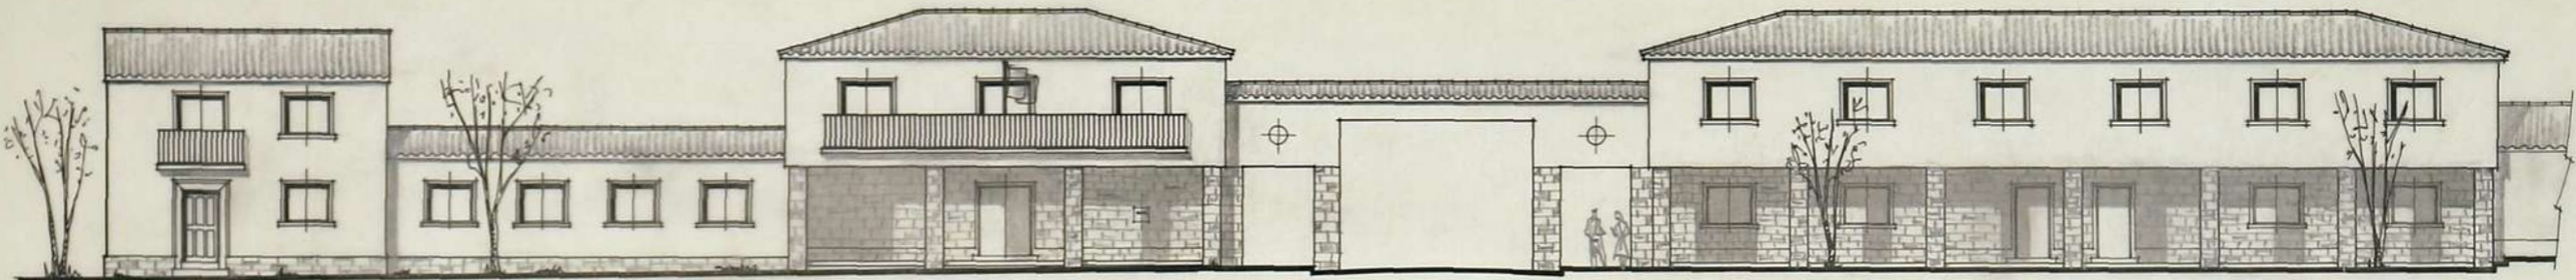


FACHADA PRINCIPAL.

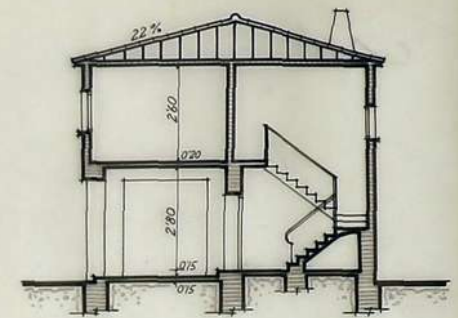

SECCION A.B.

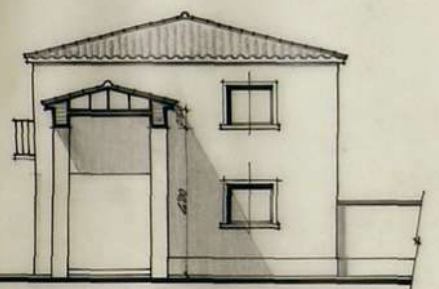

SECCION C.D.

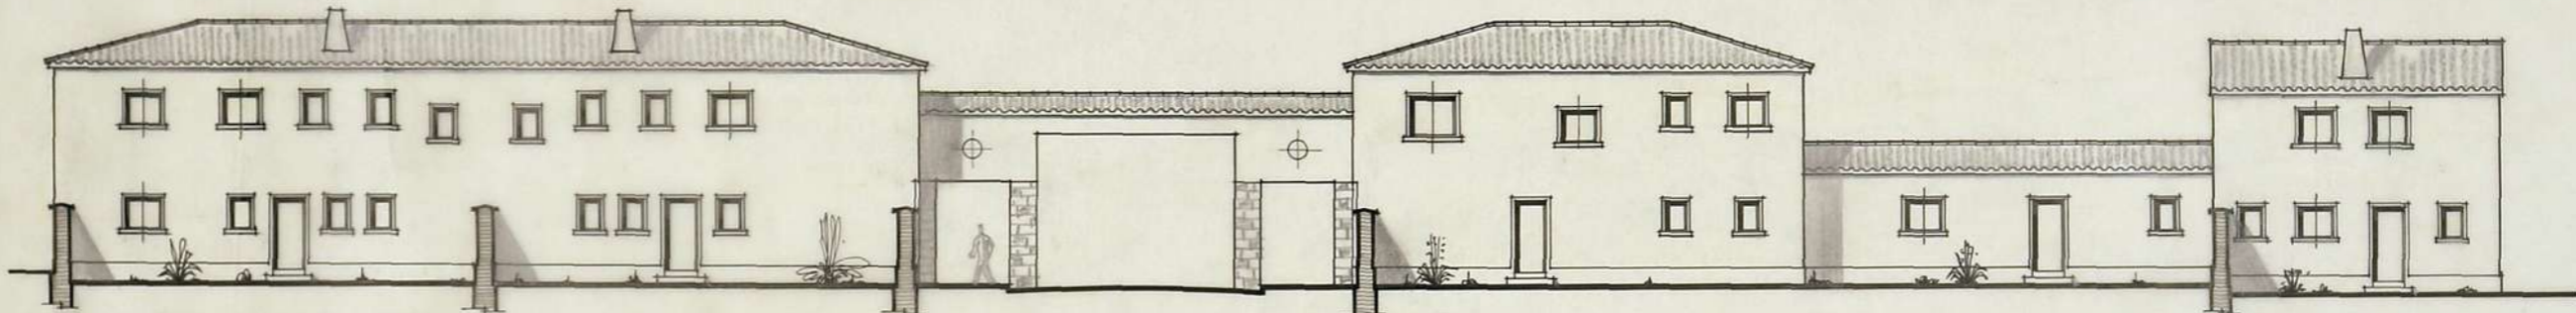

FACHADA POSTERIOR.



SECCION G.H.