



12.310

Obra de cruce sobre el rio Alambra

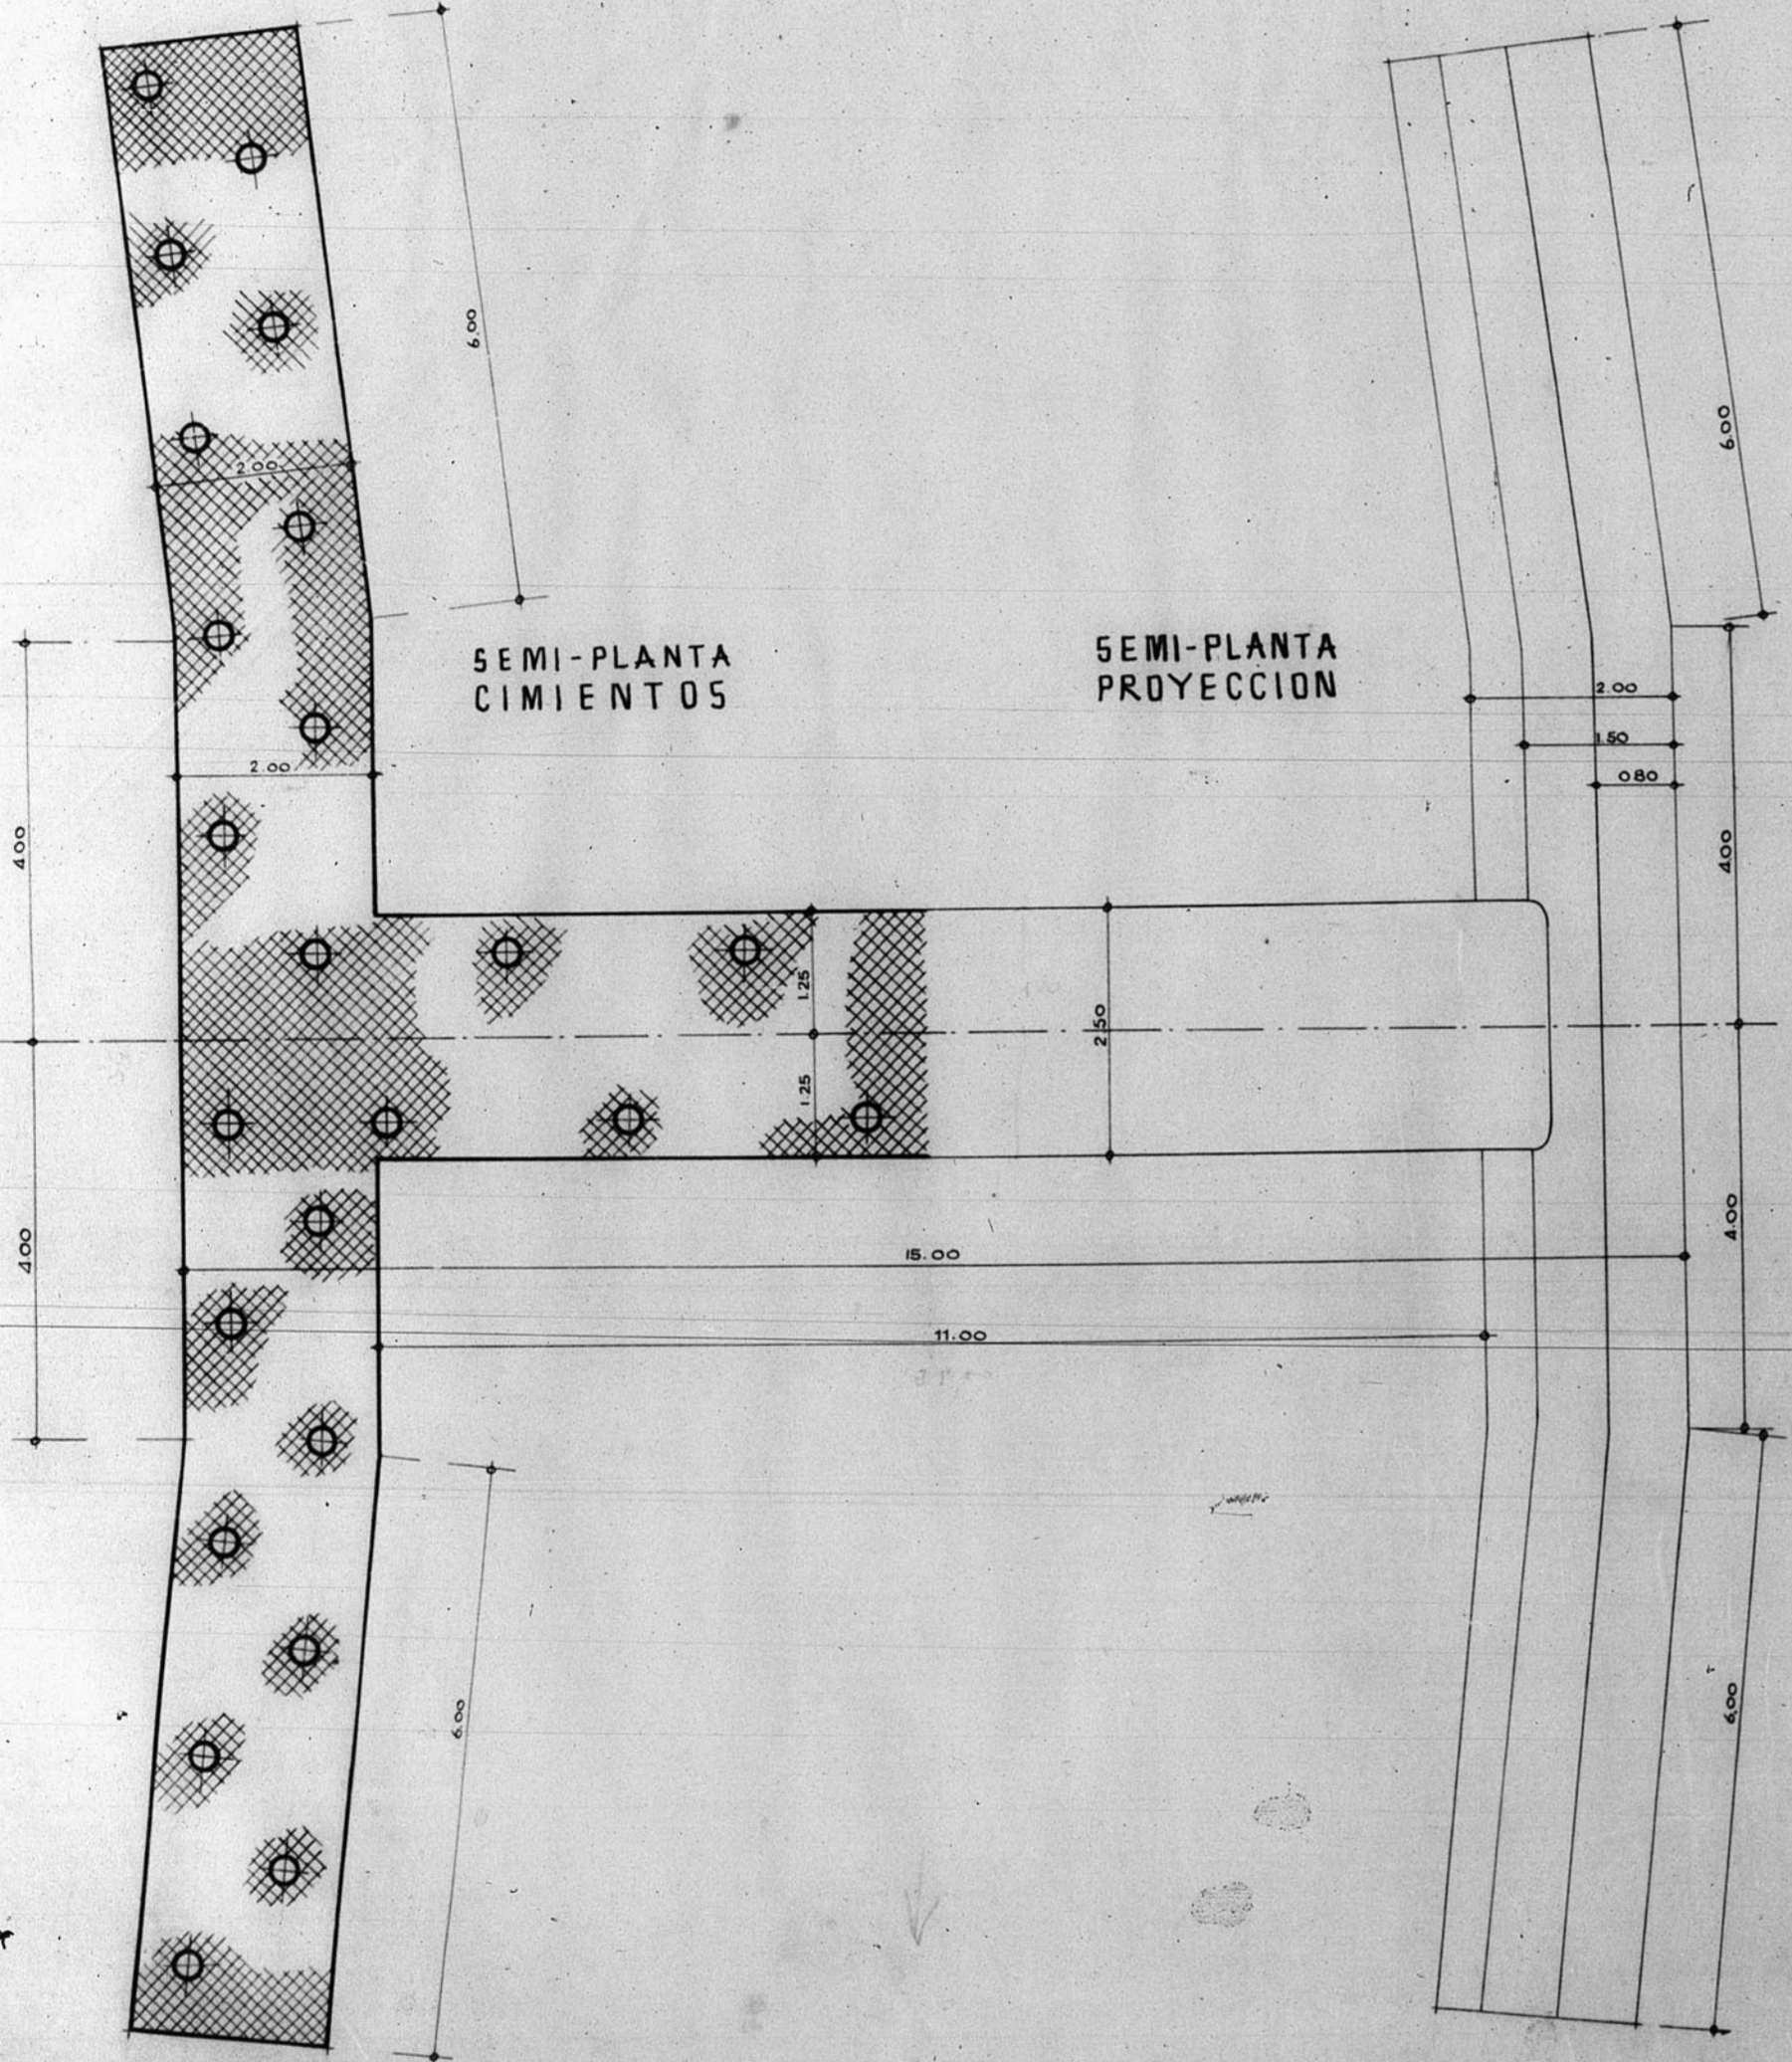


ESCALA 1:50

SECCION A-A

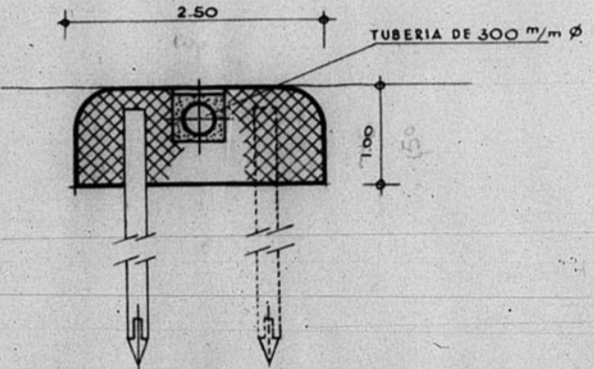

SECCION LONGITUDINAL

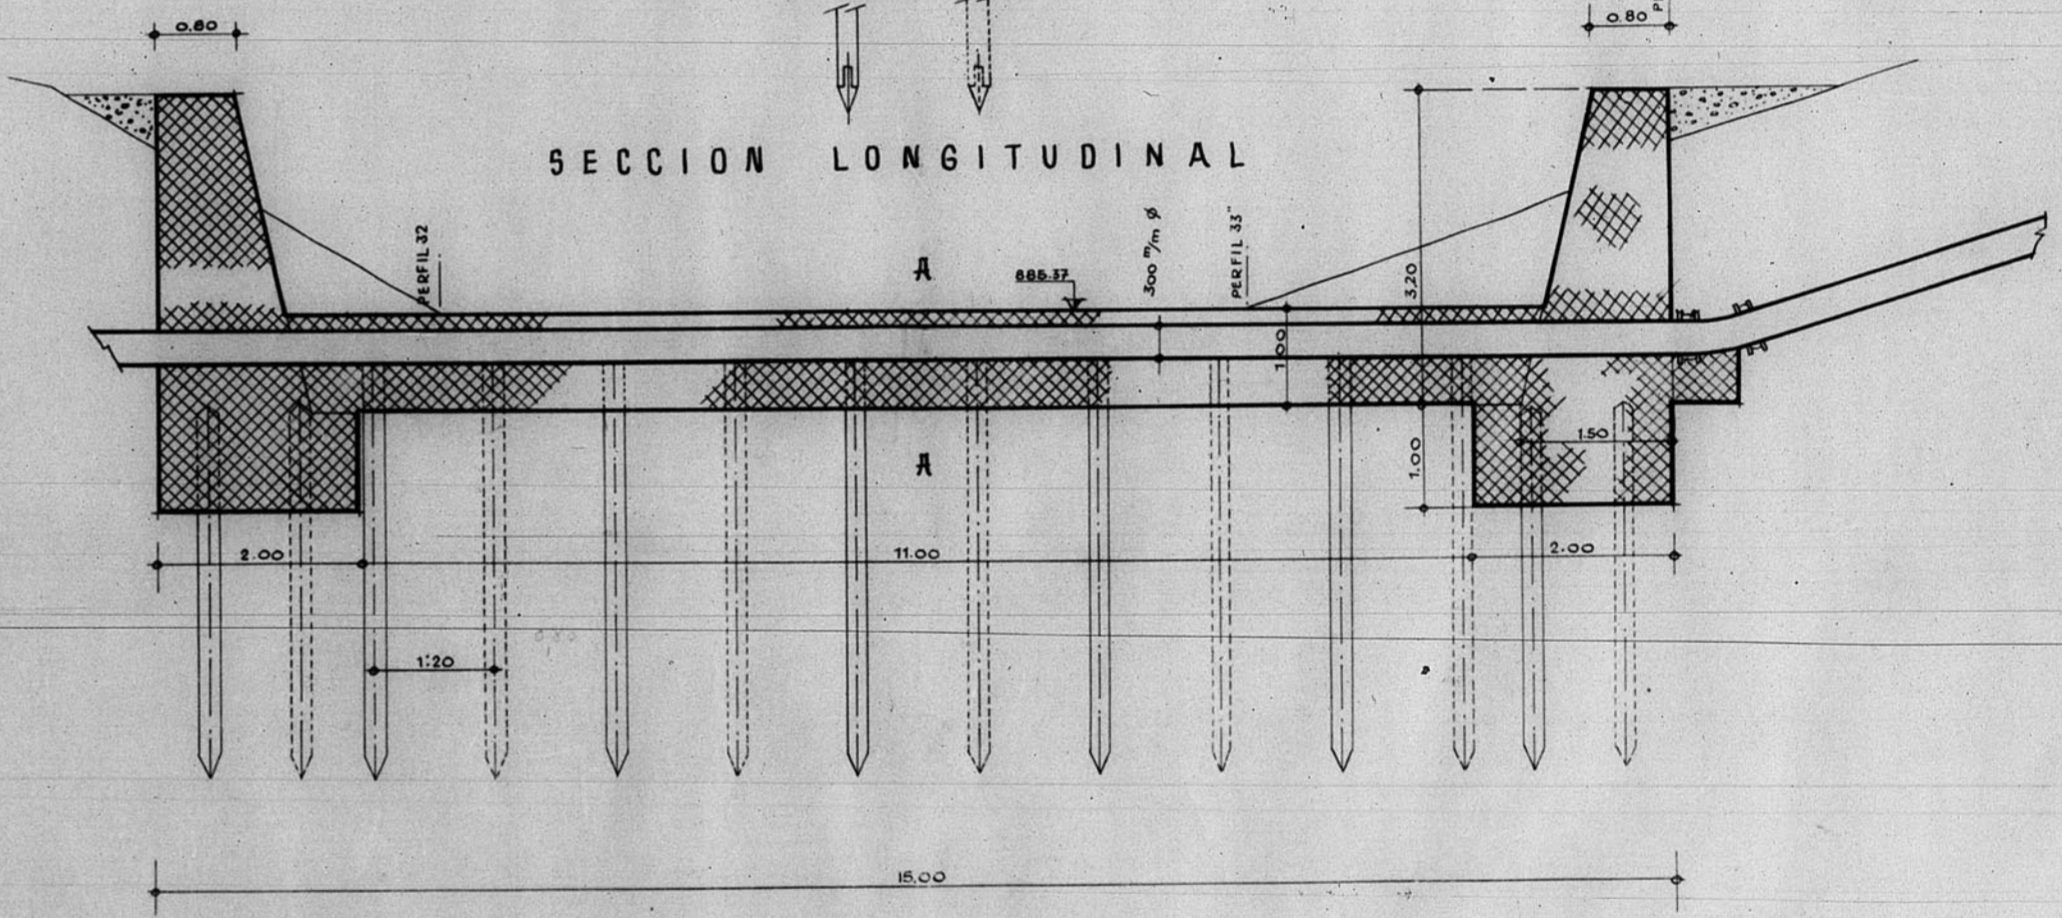

ARCHIVO DE LA COMANDANCIA
SANDSIA 70 PLANO N. 216

