


13.531

13-4 u 25

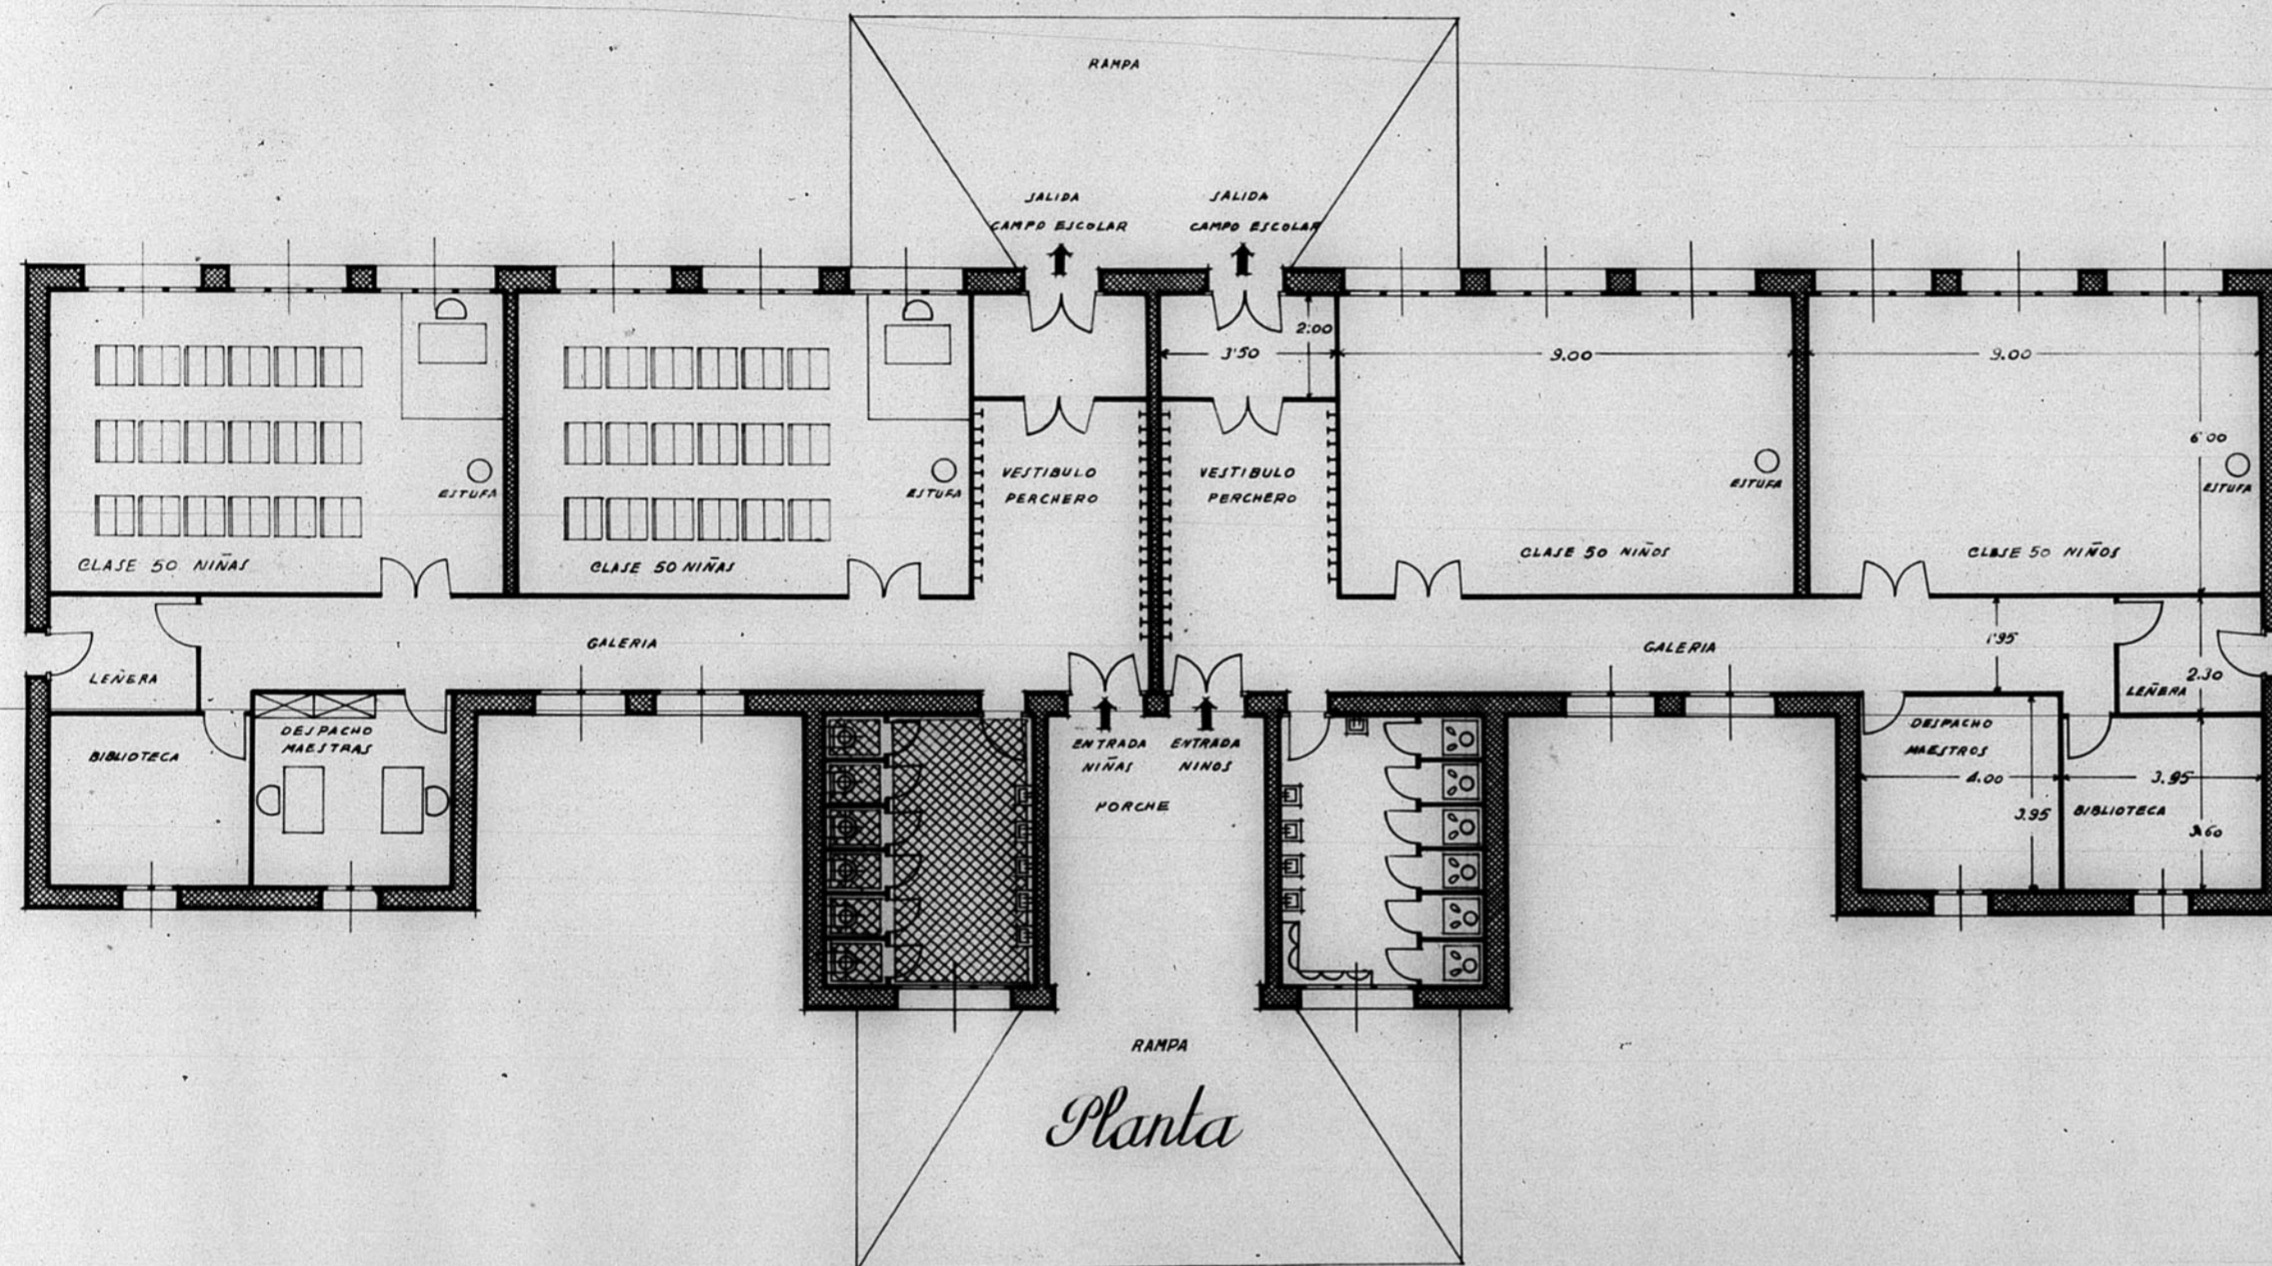

Planta

13531  
 Dirección General de Regiones Devastadas  
 Oficina de Proyectos de la  
 Región Aragonesa.

Localidad, Albarracín  
 Arunto, Escuela unitaria doble

Plano, Escala  
 Planta, 1:100

1935  
 El Inspector Jefe, Teruel, Enero 1946  
 El Arquitecto

Modificaciones:

Visado:

ARCHIVO 9  
 BANDERA 9

