


12.717

12.717

*Casa para Orfanato
en
Monreal del Campo*

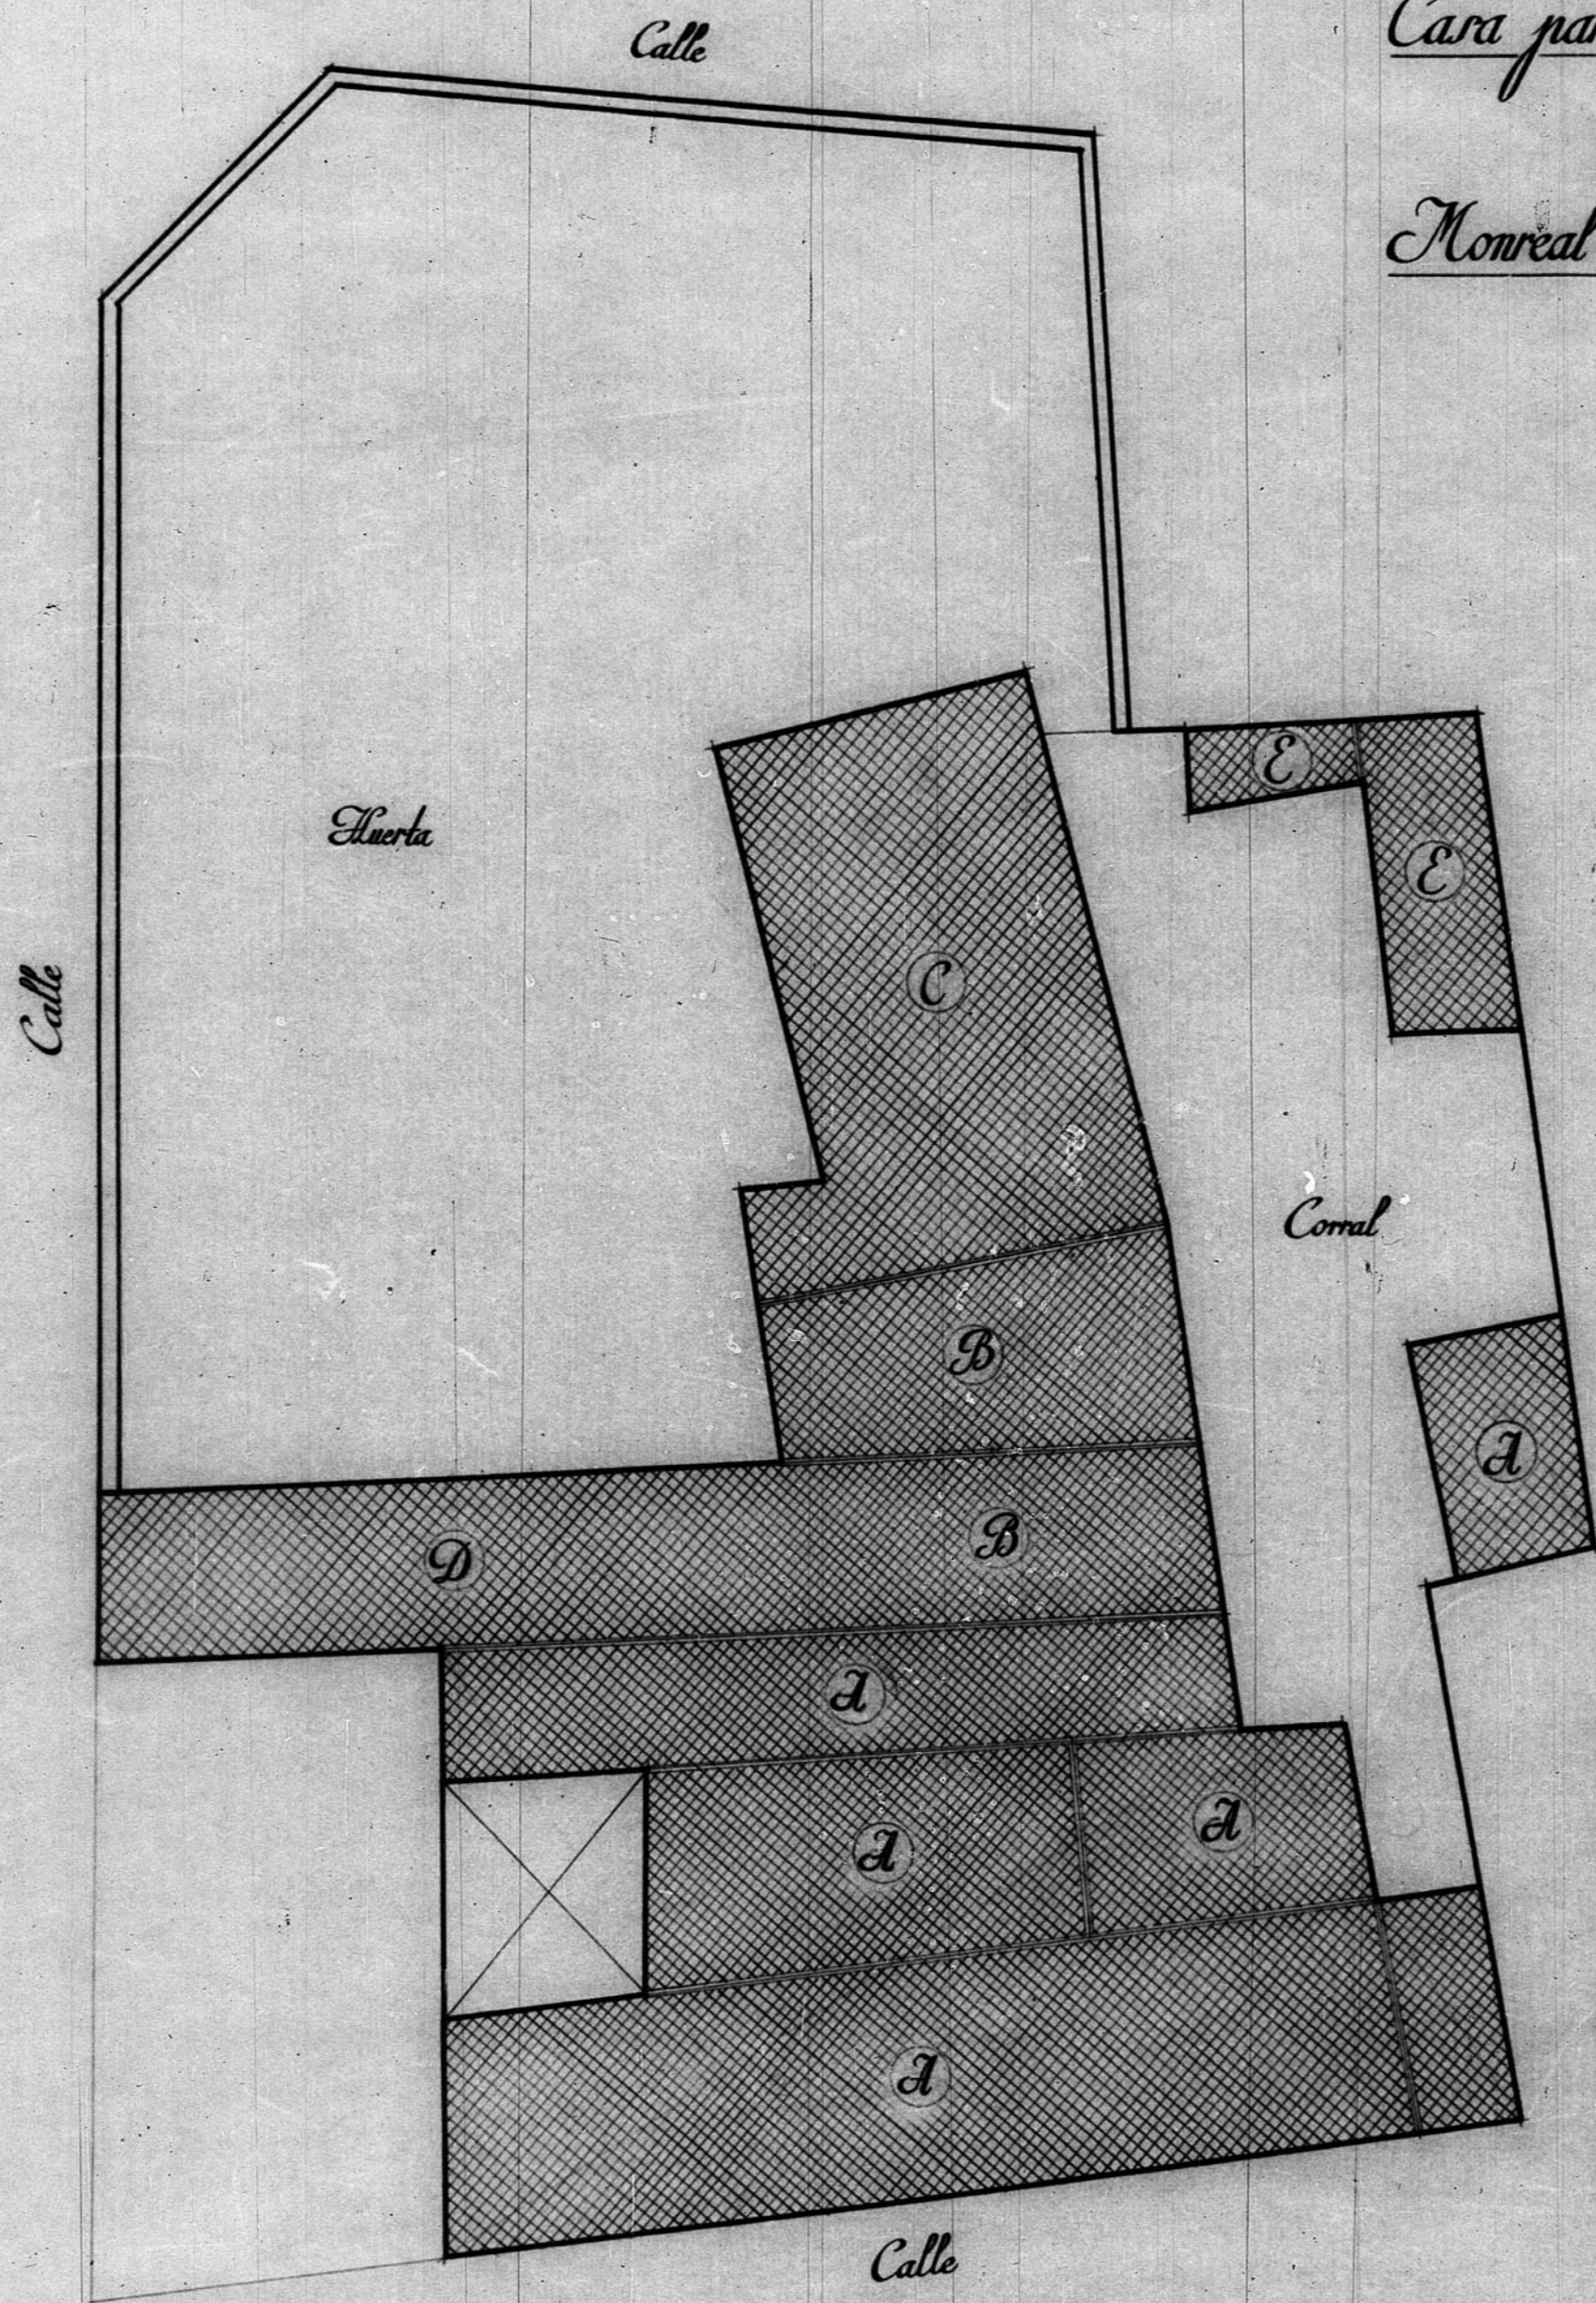

Planta

Escala 1:200

- (A) 2 plantas y alico*
- (B) 2 plantas y semiotano*
- (C) 2 plantas, semiotano y alico*
- (D) Galeria*
- (E) Cubiertas*

Teruel Abril 1941

El Arquitecto

Arce y Galan

JUNTA DE CONSTRUCCION DE LA PROVINCIA DE TERUEL OFICINA TECNICA

Número de Arch.

257

ESCALA 1/200

0 5 10 15 20 mts.