


13520

13520


Proyecto de Reconstrucción de la Iglesia de Santiago en Albarracín (Teruel)

Escala 1:100


TERUEL OCTUBRE 1952
El Arquitecto

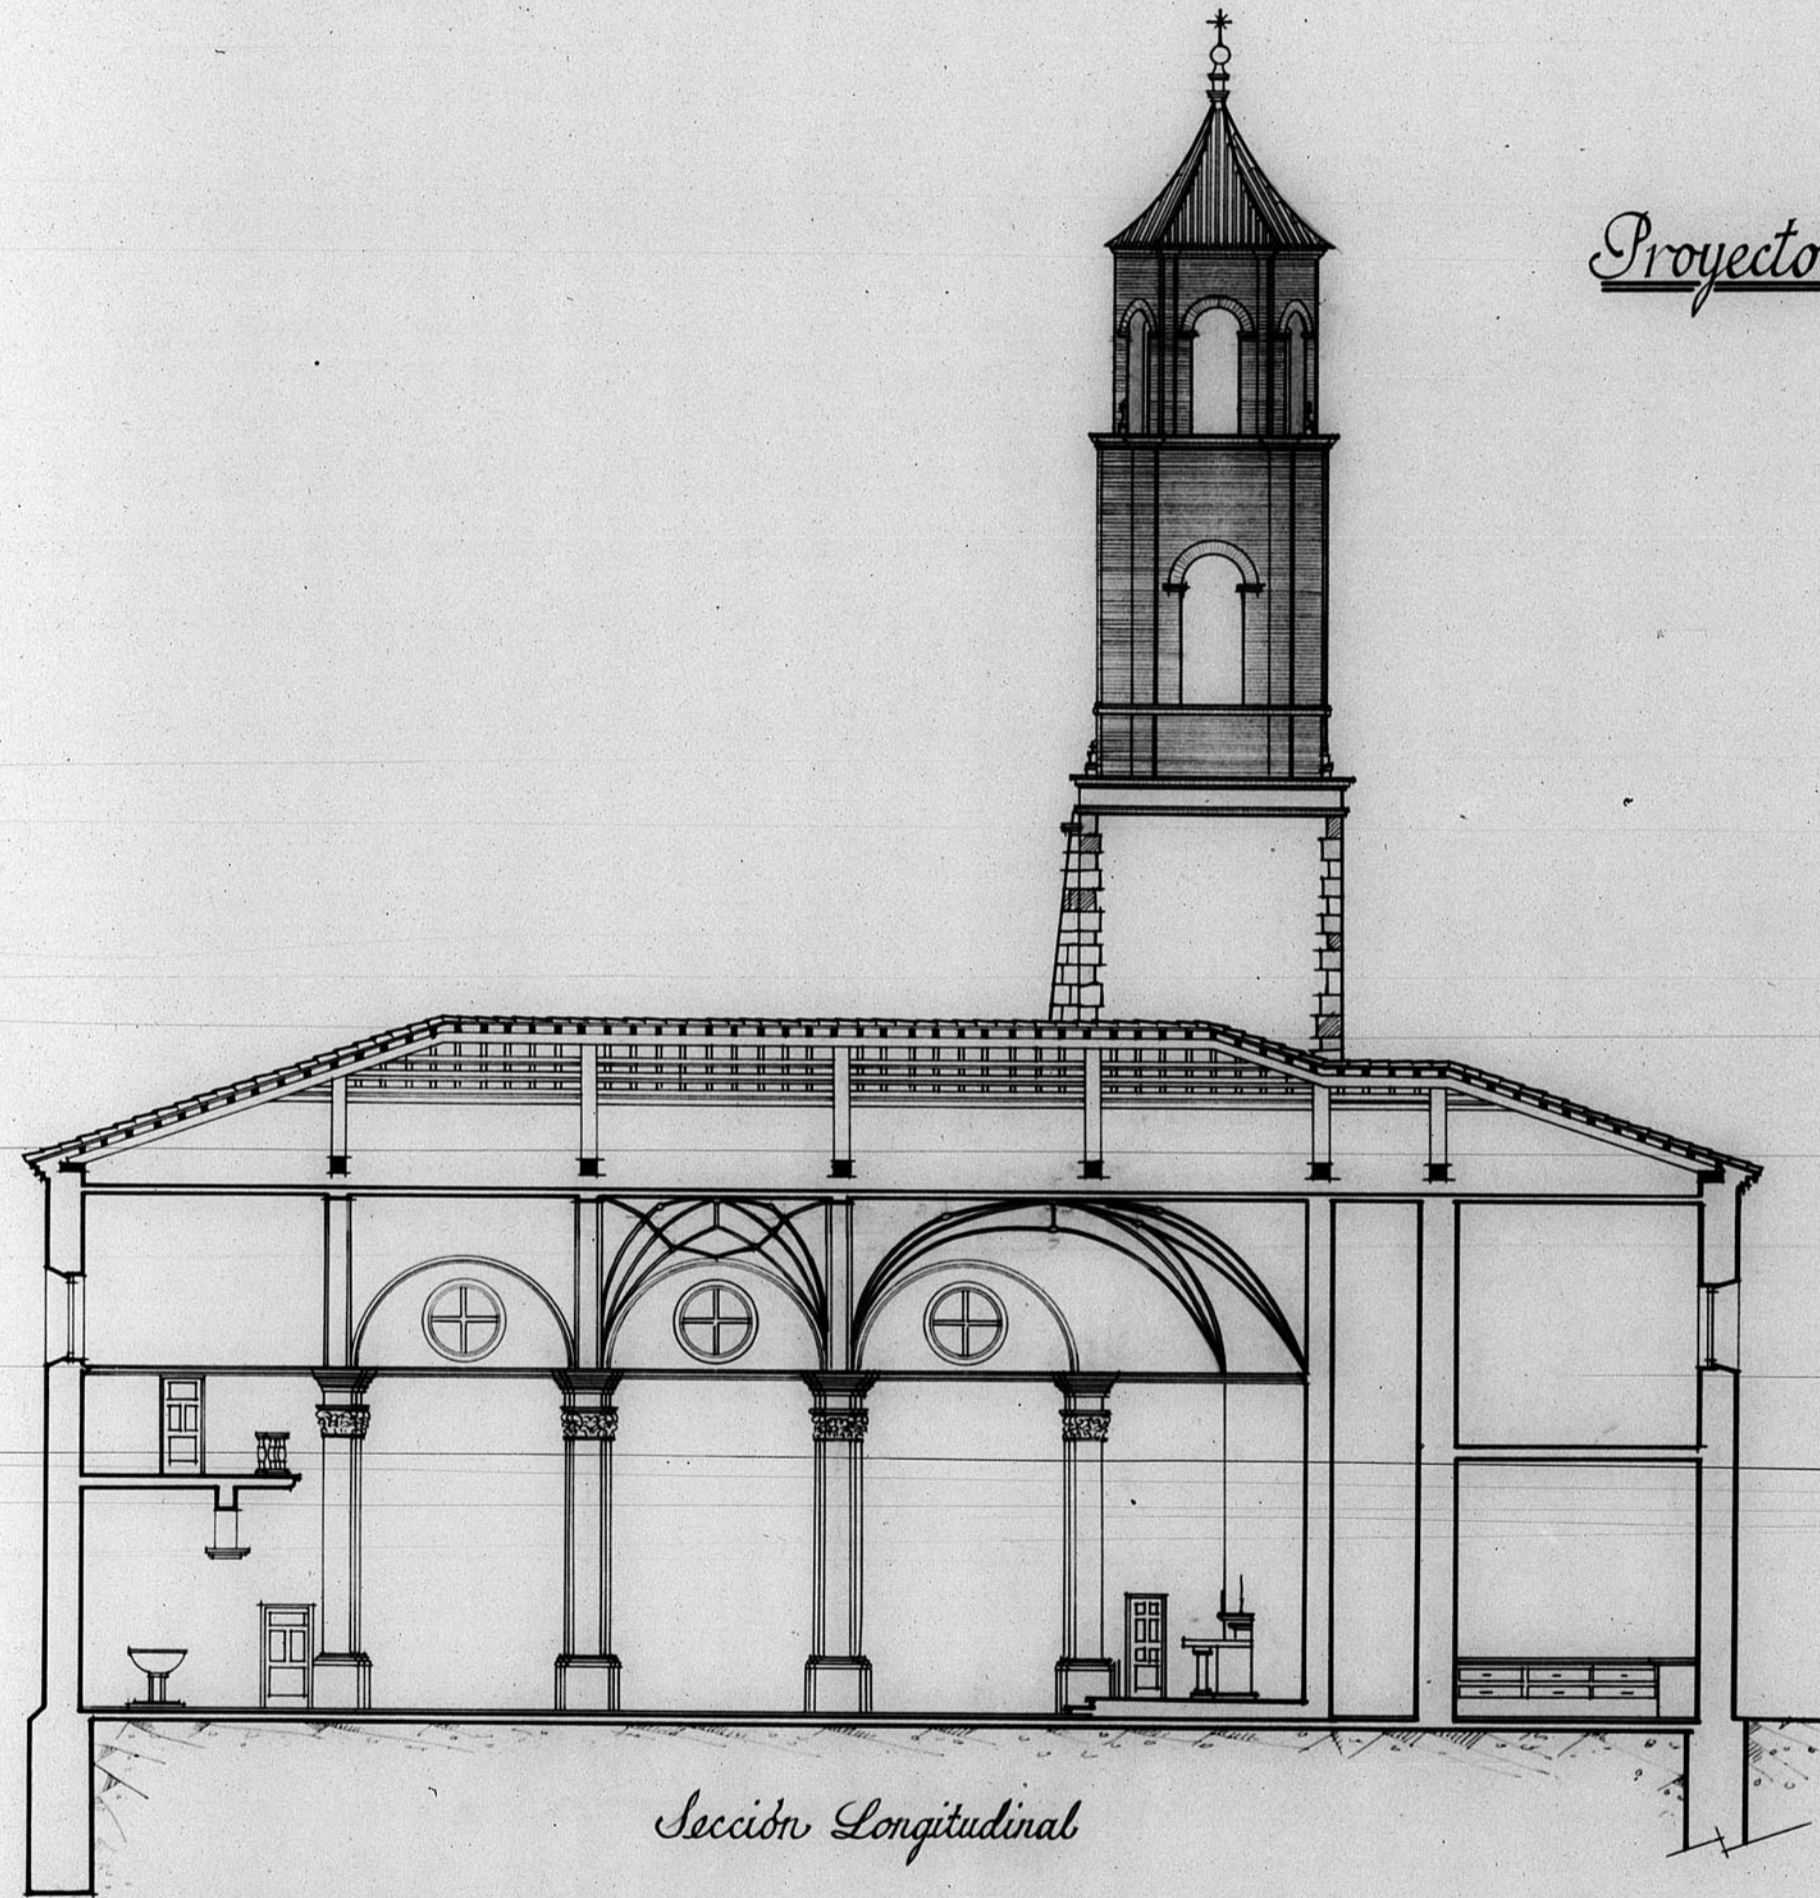

Sección Longitudinal

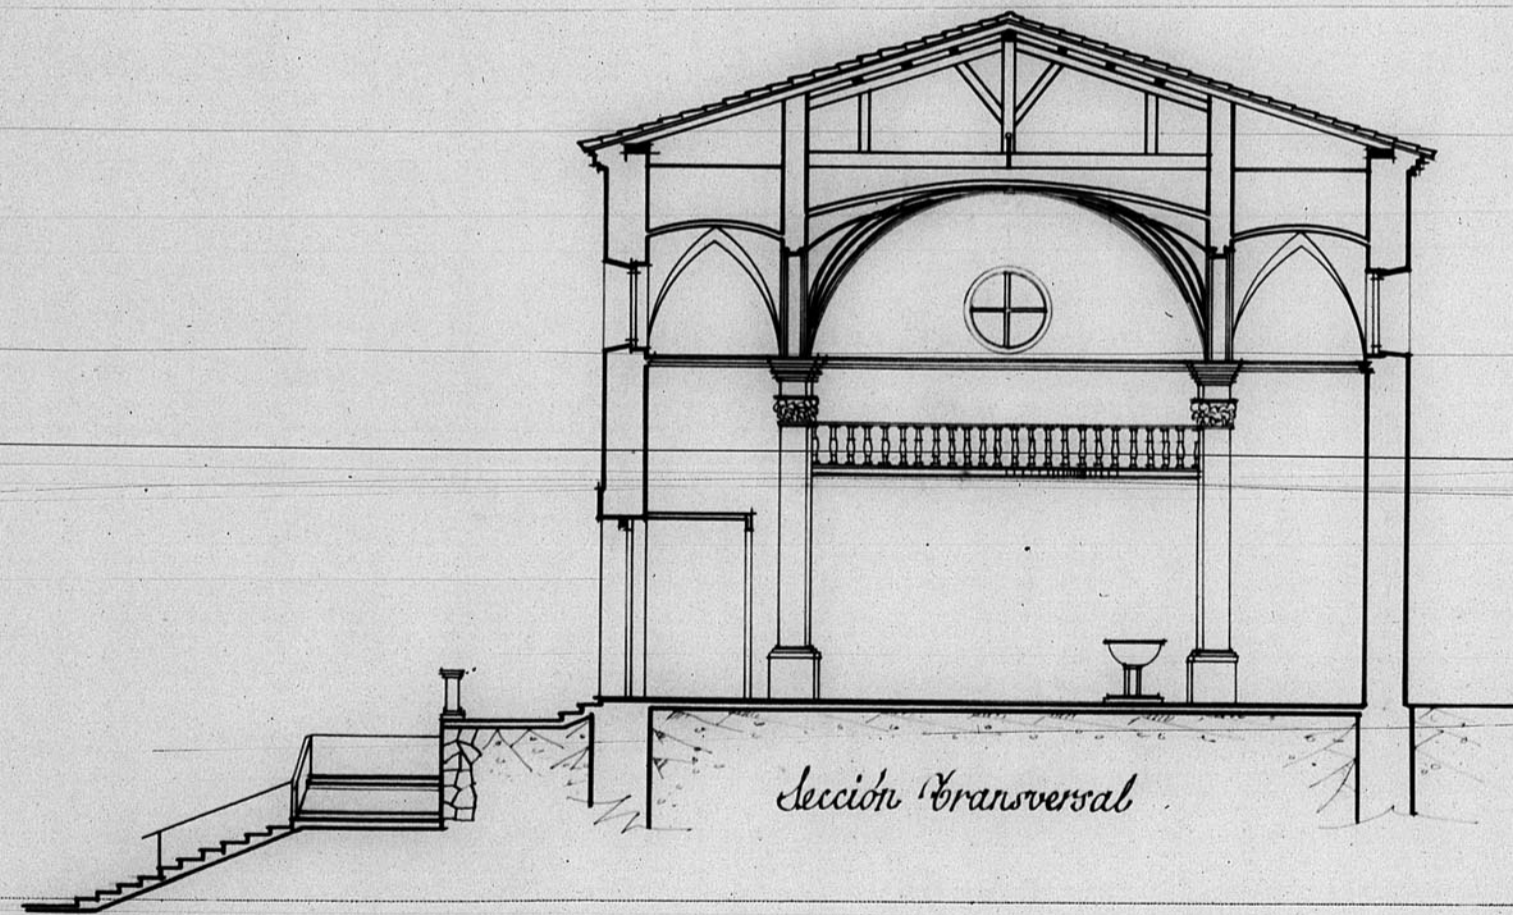

Sección Transversal

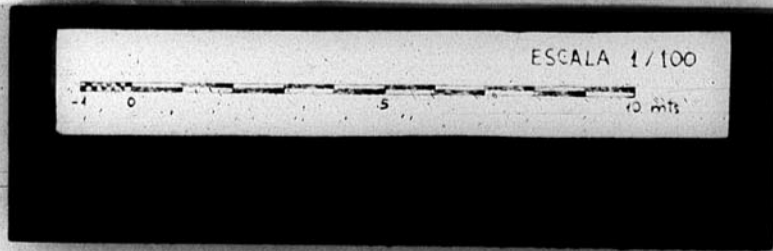

147