



12.261

DIPUTACION PROVINCIAL. TERUEL
CARPINTERIA. DETALLE DE VENTANA
FACHADA PRINCIPAL. PLANTA CUARTA

MÓDELO N° 10

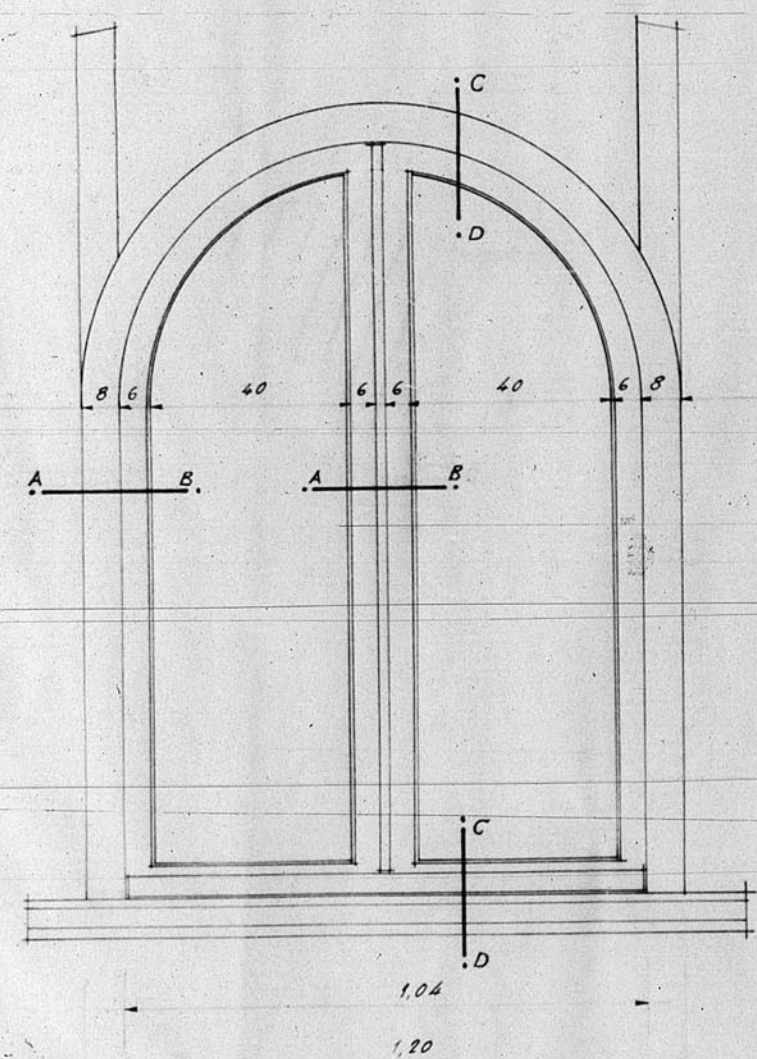


ALZADO VENTANA. ESCALA 1:10

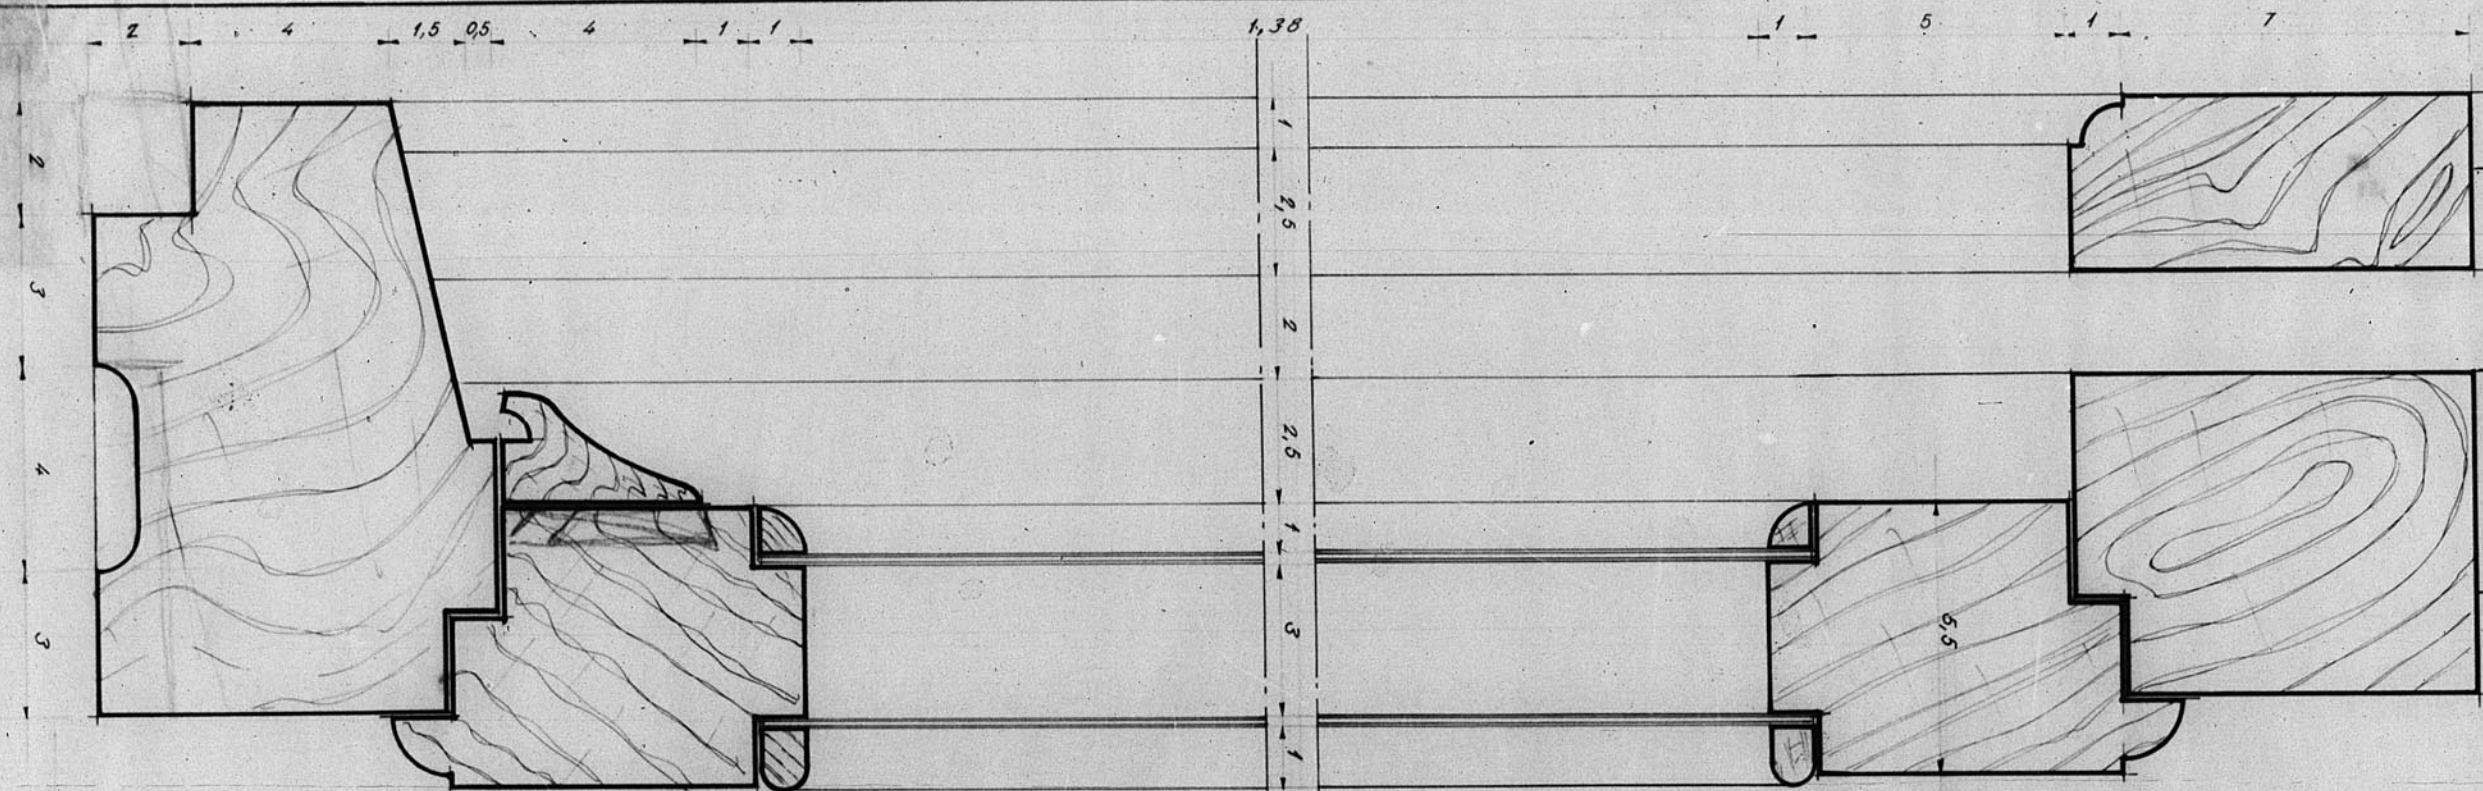

SECCION LONGITUDINAL C-D

ESCALA=1:1

MEDIDAS EN CENTIMETROS

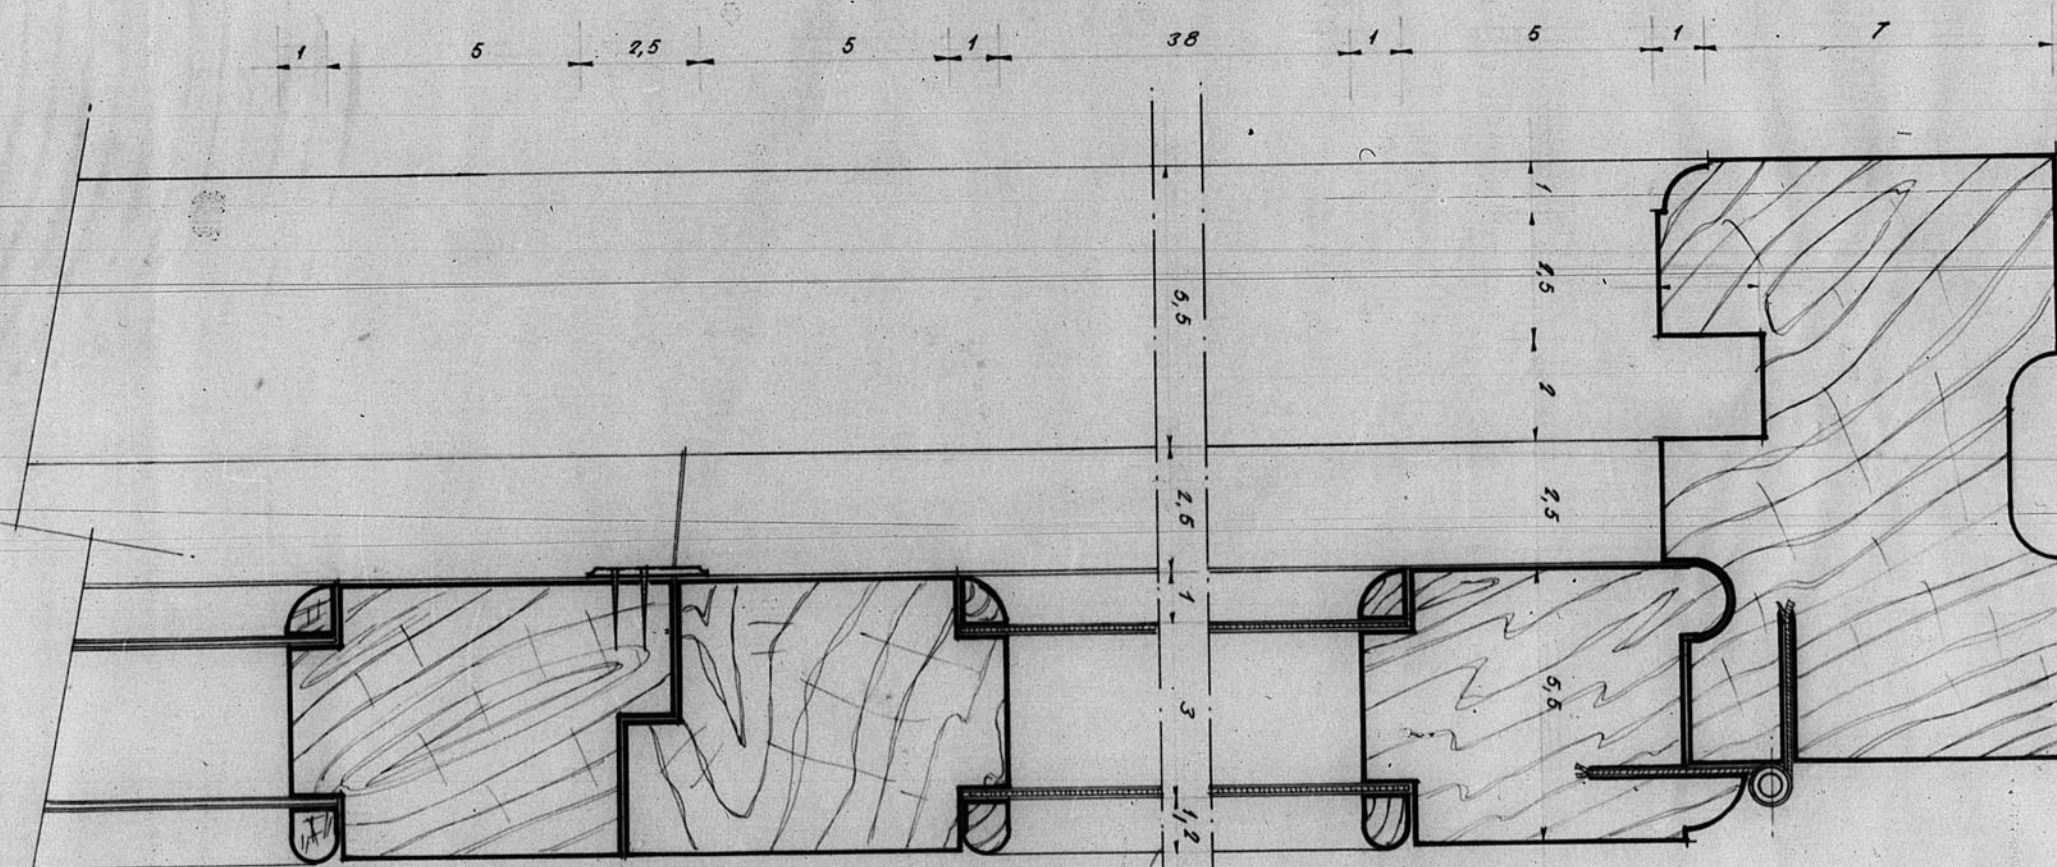

SECCION TRANSVERSAL A-B

TERUEL DICIEMBRE 1952
EL ARQUITECTO

ARQUITECTO
BARRALBA 10 1953 77

