


13.513


13513

PROYECTO de REFORMA de la IGLESIA de SANTIAGO en ALBARRACIN (TERUEL)


ESCALA 1:200

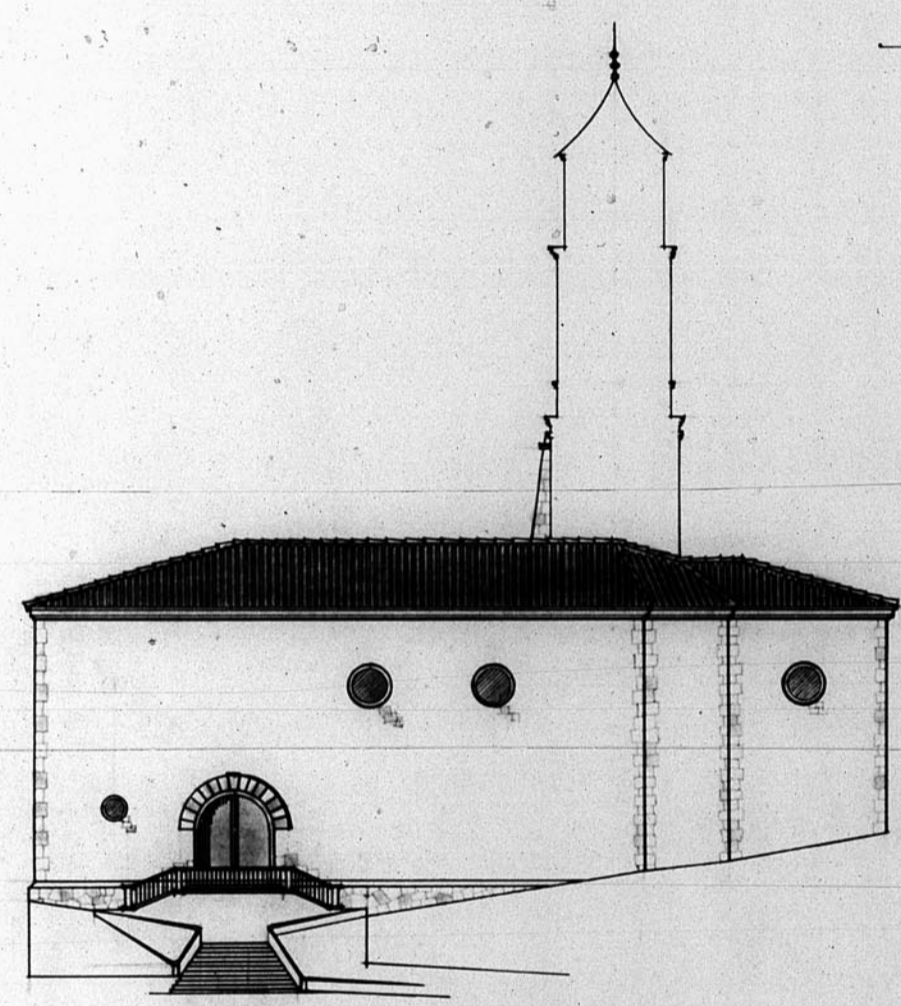


ALZADO PRINCIPAL

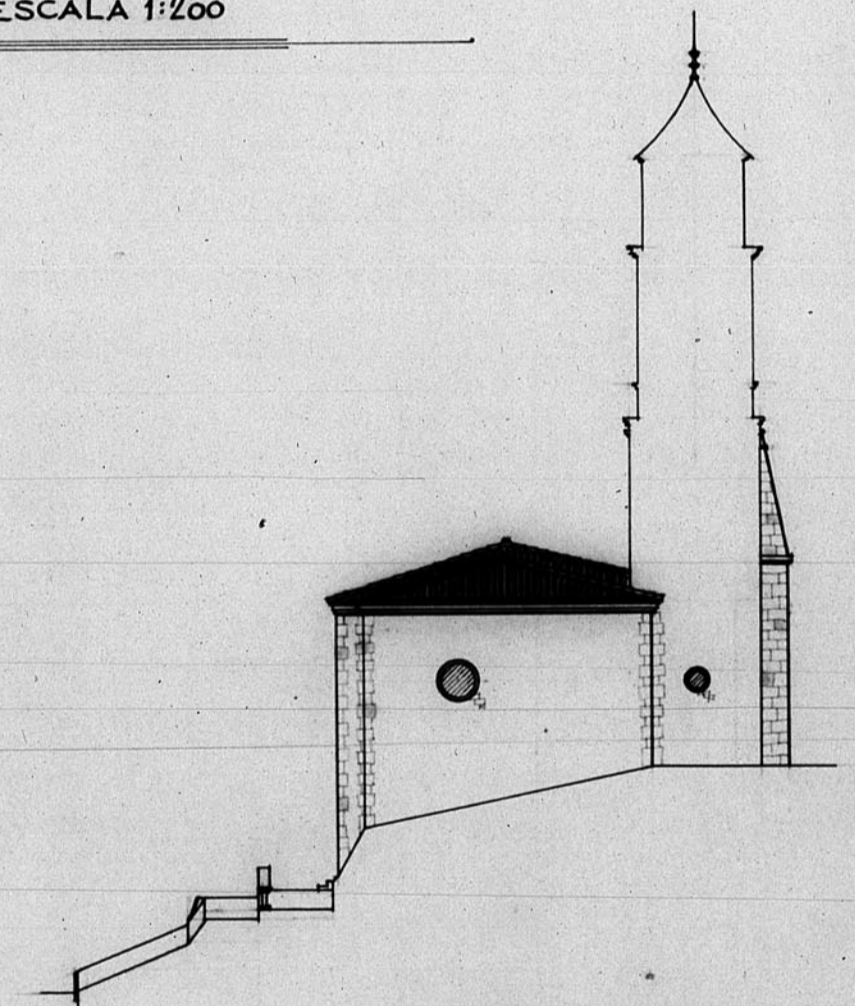

ALZADO LATERAL DERECHO

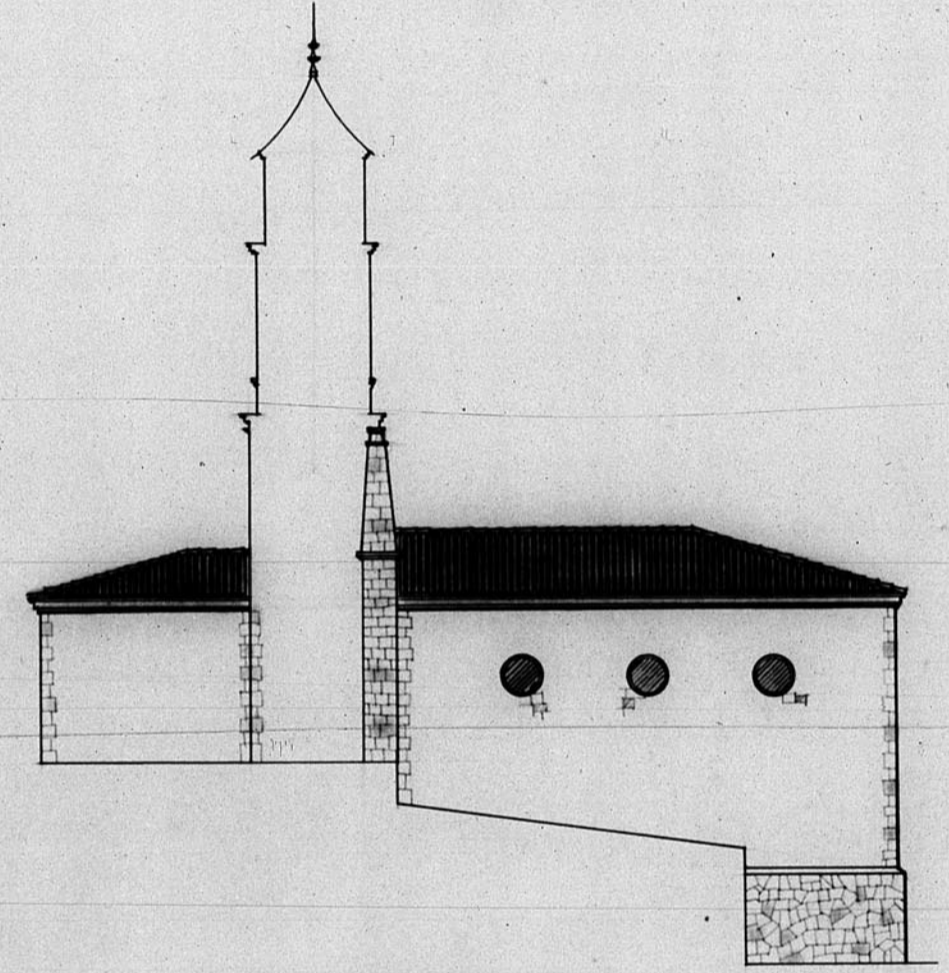

ALZADO POSTERIOR

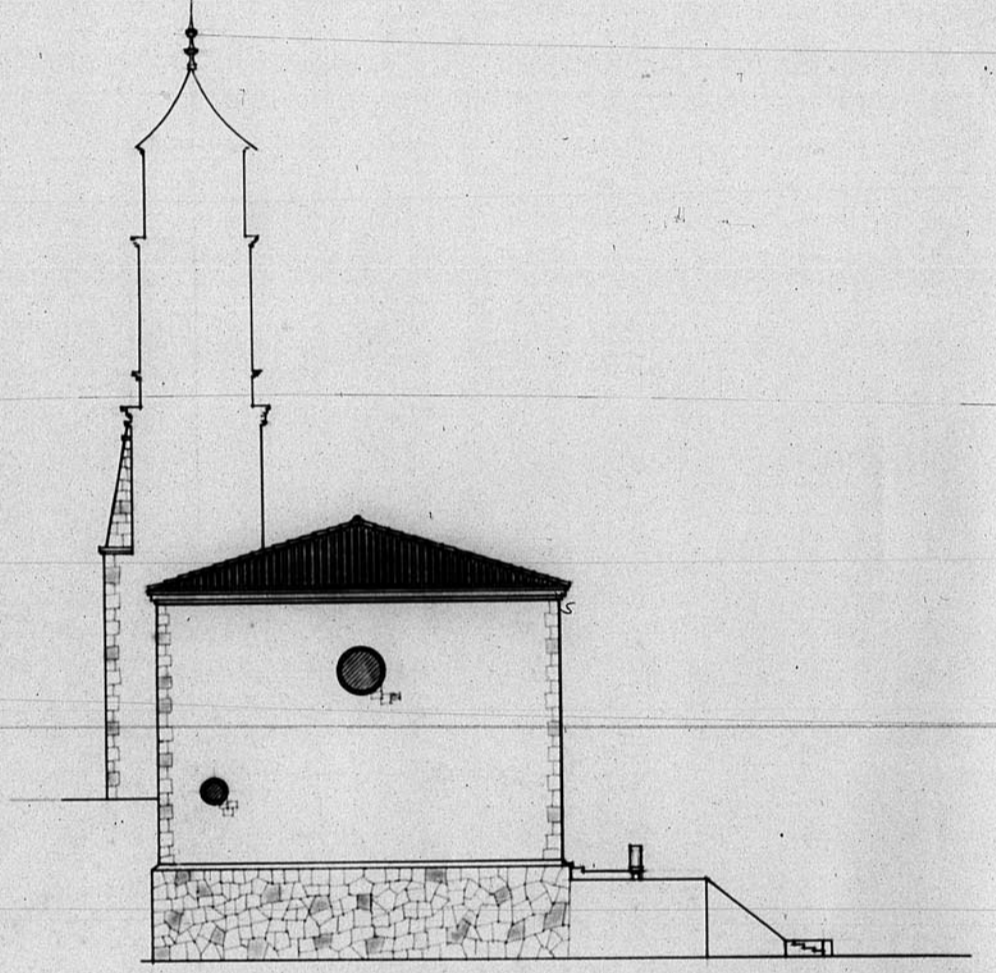

ALZADO LATERAL IZQUIERDO

ARCHIVO DE LA COMARCAL DE TERUEL BANDEJA N.º 9 PLANO N.º 68

