


13.120



Dirección General de Regiones Devastadas Oficina de Proyectos de la Región Aragonesa	
Localidad	In. Teruel
Arreglo	Tabellón Manicomio mujeres Reparación
Planos Planta	Escala 1:100
Por El Inspector Jefe	Teruel, Julio de 1944. El Arquitecto, <i>José M. Magente</i>
Modificaciones	
Virado	

694

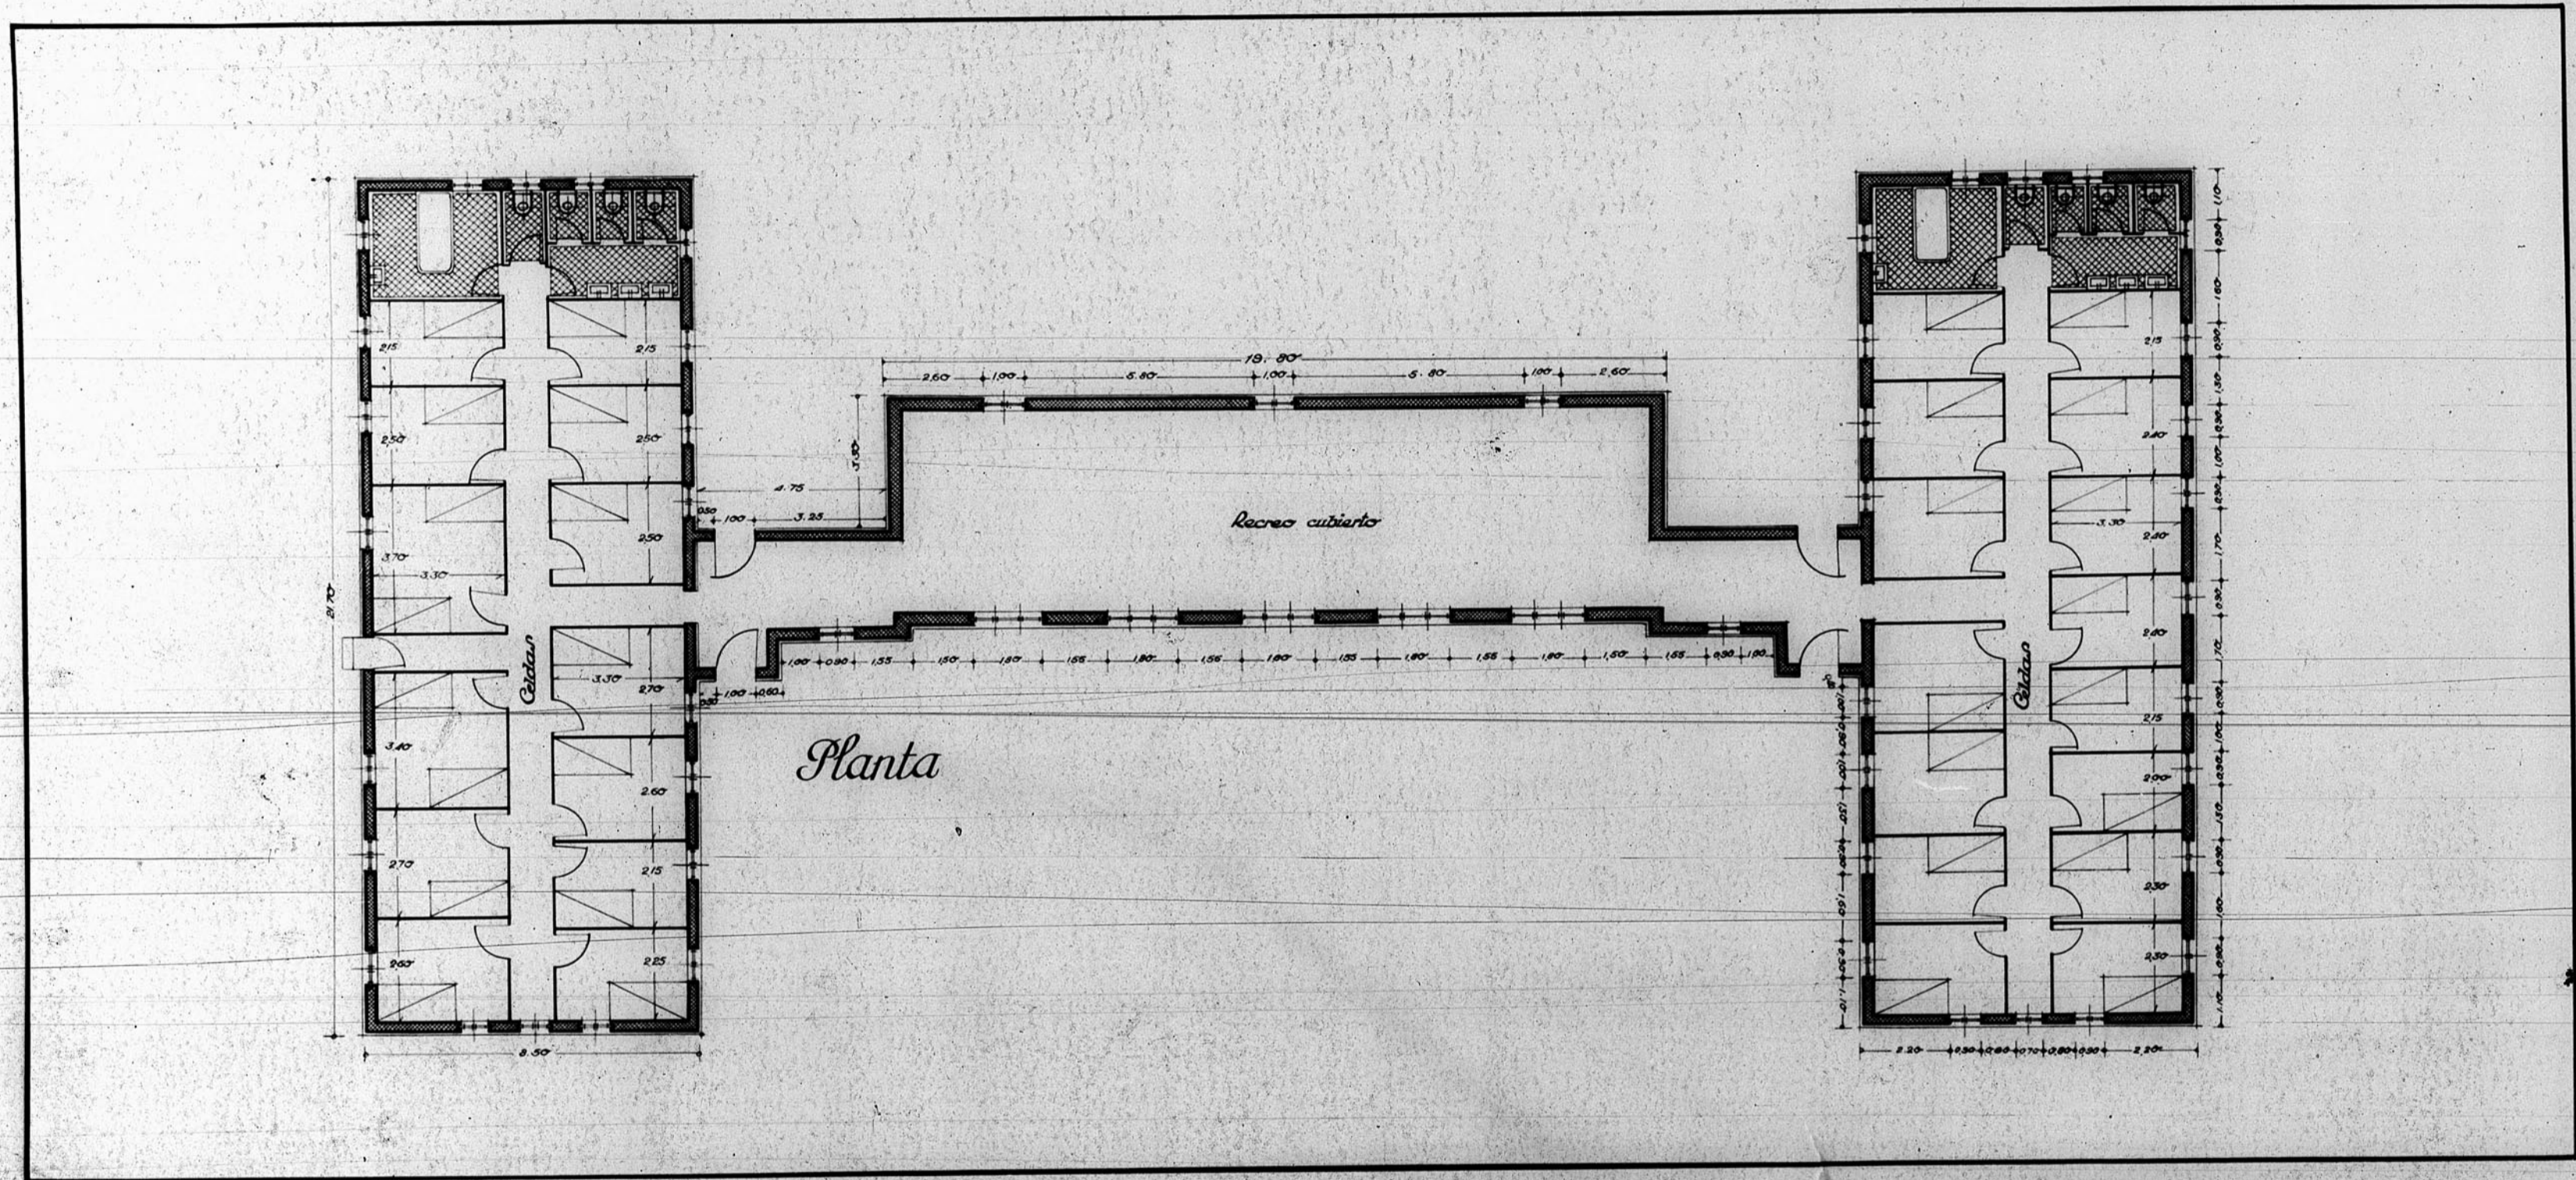