


12.624


Dirección General de Regiones Devastadas
Arquitectura

Casa-habitación para el Secretario y Alguacil-Celadas

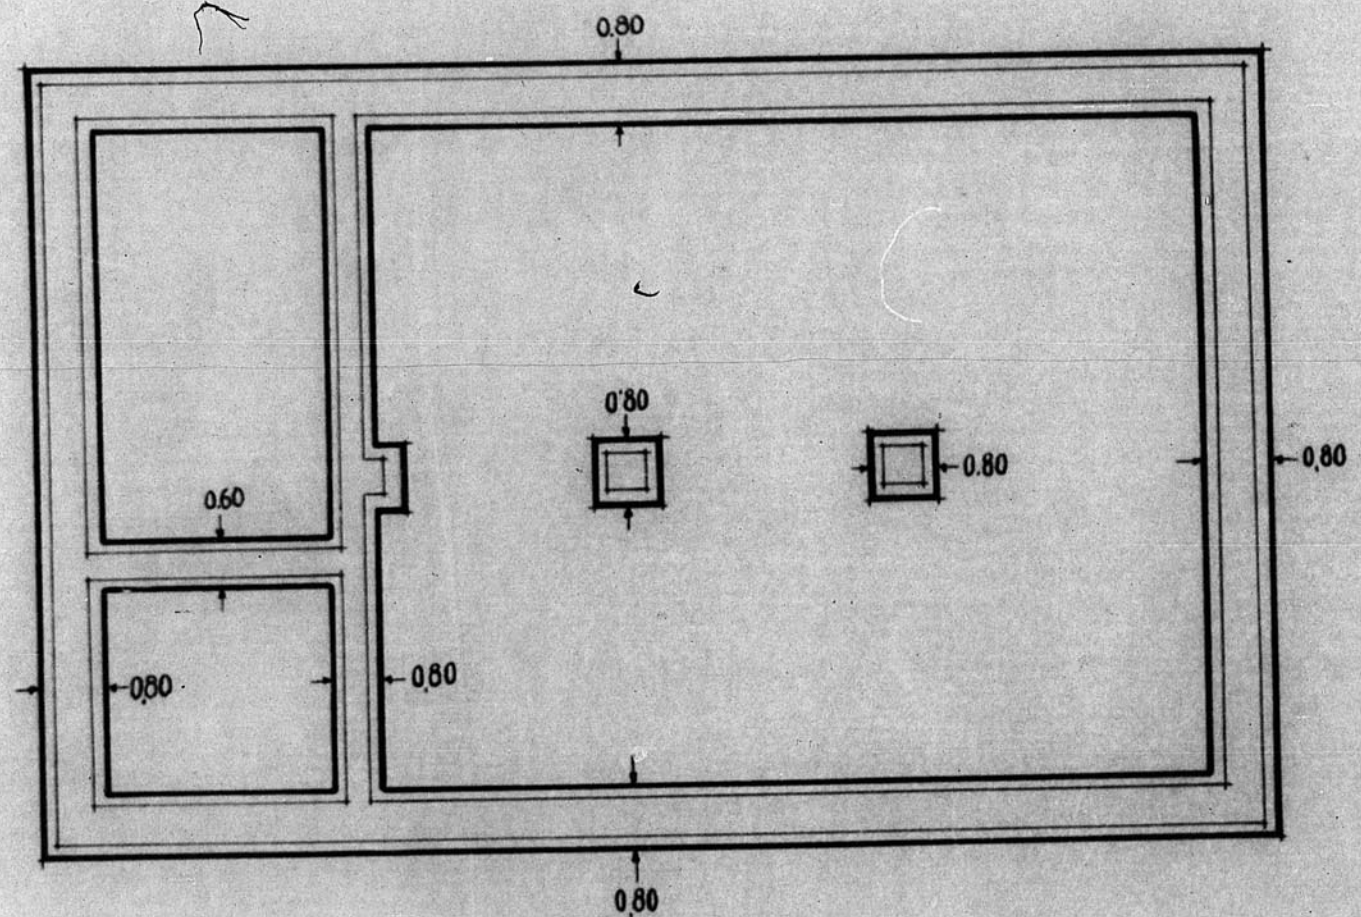

Cimientos

Escala 1:100

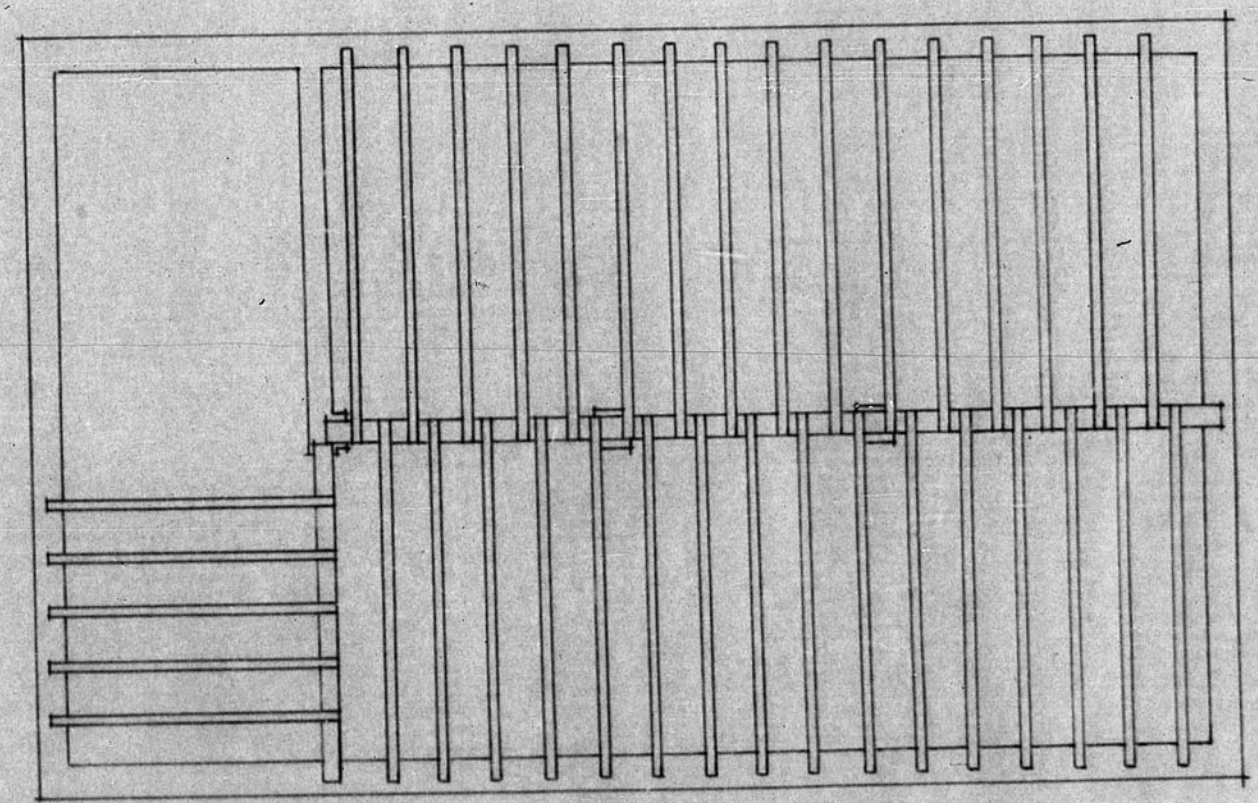

Entramado

Teruel y Abril de 1941
El Arquitecto,
José Maquiezo Aballe

JUNTA DE CONSTRUCCION DE LA PROV.
DE TERUEL
OFICINA TECNICA
Números de Archivo 332

