

12.306

PROYECTO DE URBANIZACIÓN Y PAVIMENTACIÓN DE LA PLAZA DE GOYA PLANTA

PLAZA GENERAL MOLA

PLAZA DEL TREMEDAL

CALLE HUESCA

ESCALA 1:200


CALLE MIGUEL VALLES

CALLE VALENCIA

CALLE DIPUTACION

SIGNOS CONVENCIONALES

- ALCANTARILLADO NUEVO
- - - - - " ANTIGUO
- REGISTRO NUEVO
- " ANTIGUO
- - - - - CONDUCCION ELECTRICA
- - - - - " AGUA
- △ FAROLAS
- BOCA RIEGO
- ▬ IMBORNALES

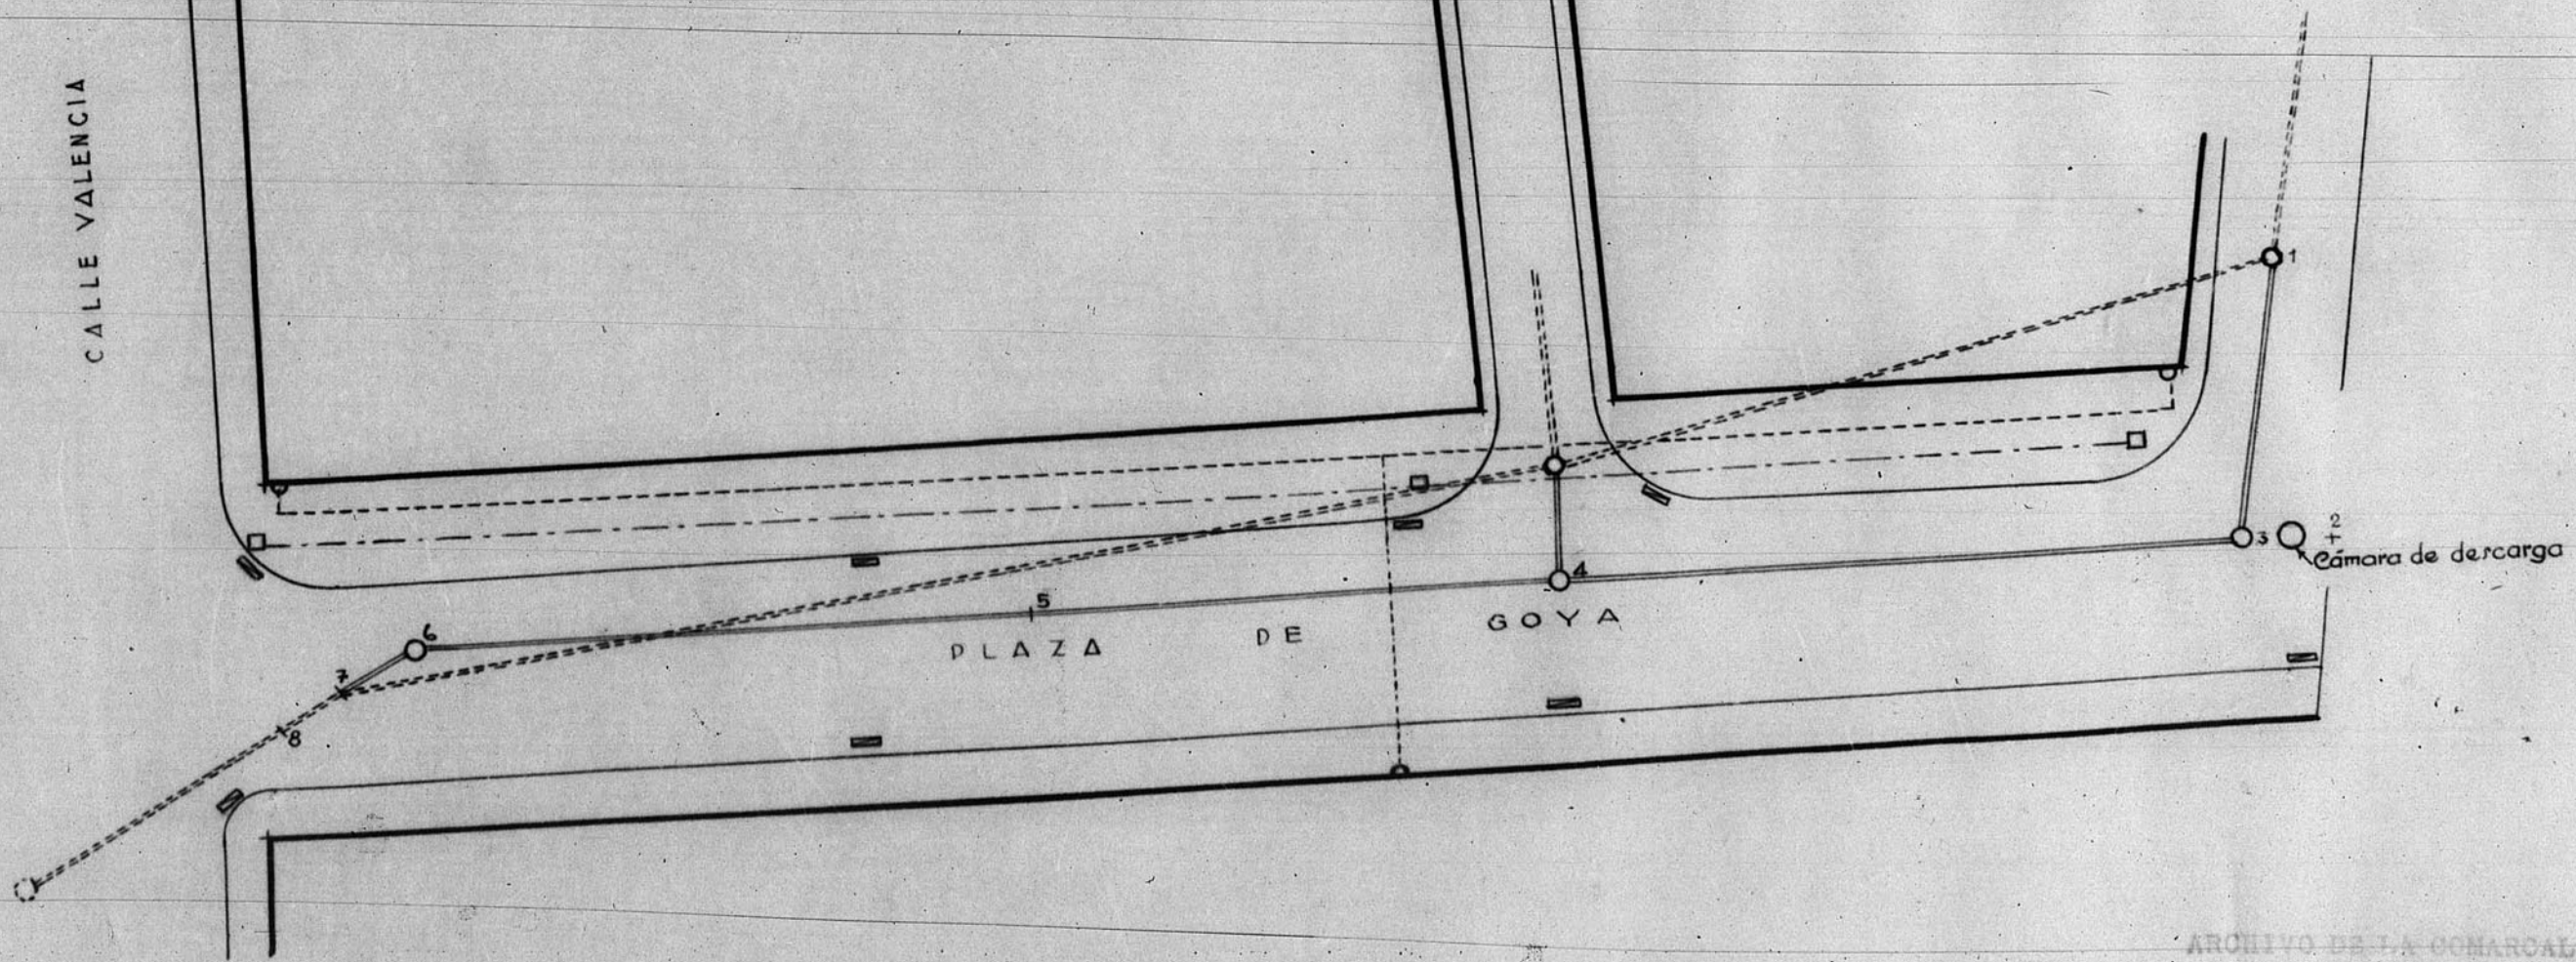

PLAZA DE GOYA

ARCHIVO DE LA COMARCA DE TREMEDAL
BANDEJA N.º 70 PLANO N.º 191

ESCALA 1/200

