


OP-820/4 ①

Proyecto de Reparación de ex-
planación y firme con "hormigón mosaico"
en la travesía de Muesca de la Carretera
de 1^{er} orden de Zaragoza a Francia

Tramo
comprendido entre los puntos kilométricos
70.242 y 71.098
Calles de Alcoraz, Vega Armijo y Coro de Galdin

HOJA 1^a
PLANO GENERAL

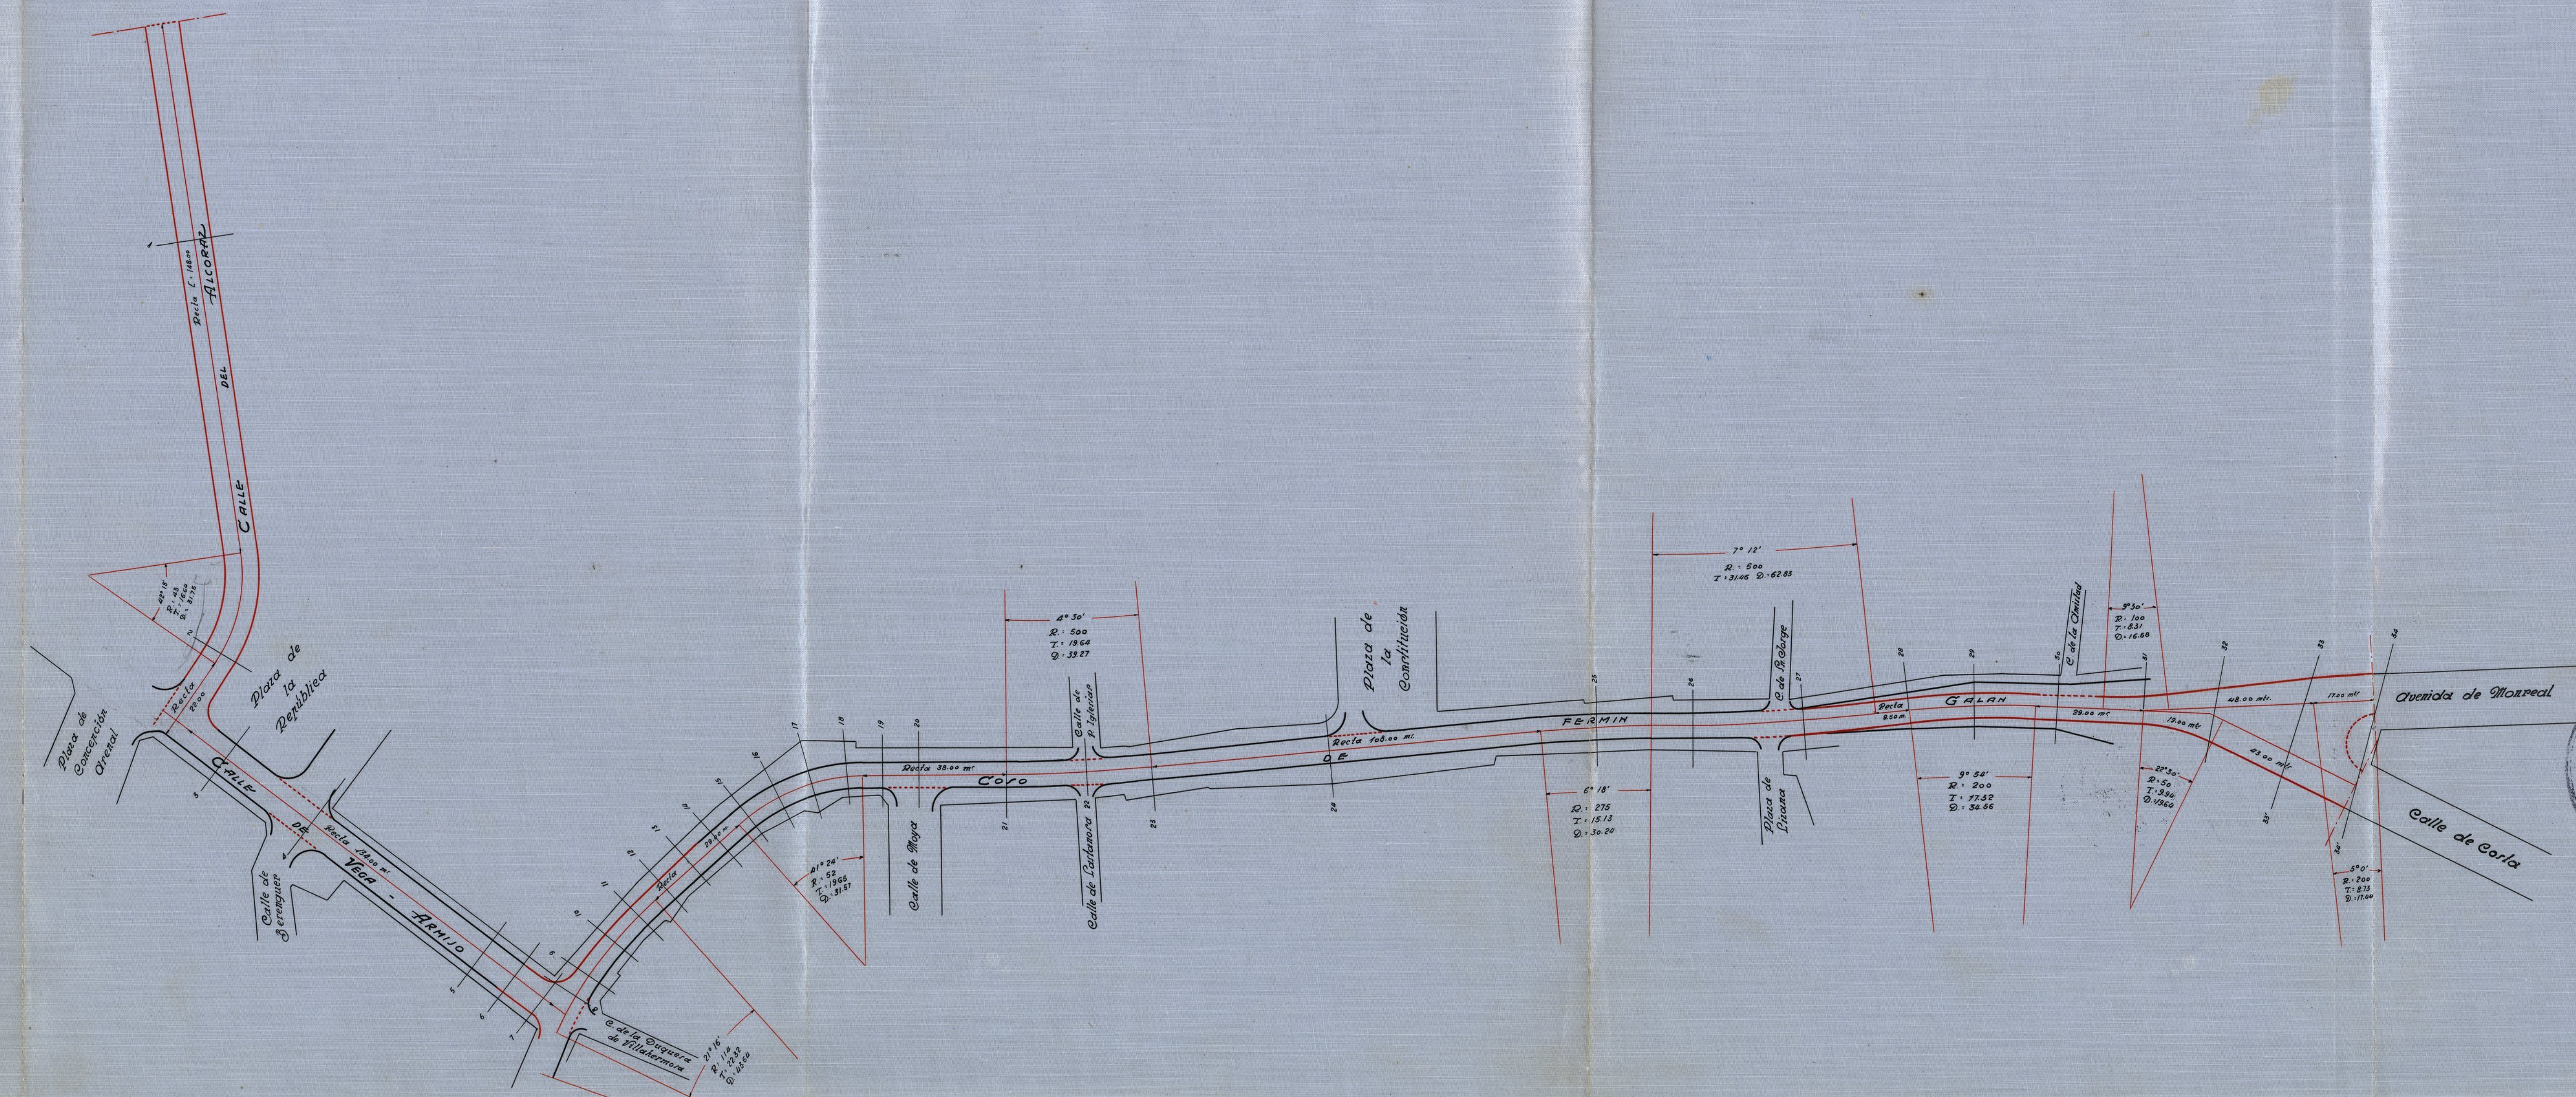


Muesca 22 de julio de 1933
El Ingeniero autor del proyecto.
J. García López

Muesca 24 de julio de 1933
Examinado y aprobado:
El Ingeniero Jefe.
Alfonso García

Proyecto de Reparación de ex-
planación y firme con hormigón mosaico
en la travesía de Auerca de la Carretera
de 1er orden de Zaragoza a Francia

Tramo
comprendido entre los puntos kilométricos
70.242 y 71.096
Calle de Alcoraz, Vega Armijo y Coro de Galdin

HOJA 2ª
PERFIL LONGITUDINAL PARCIAL

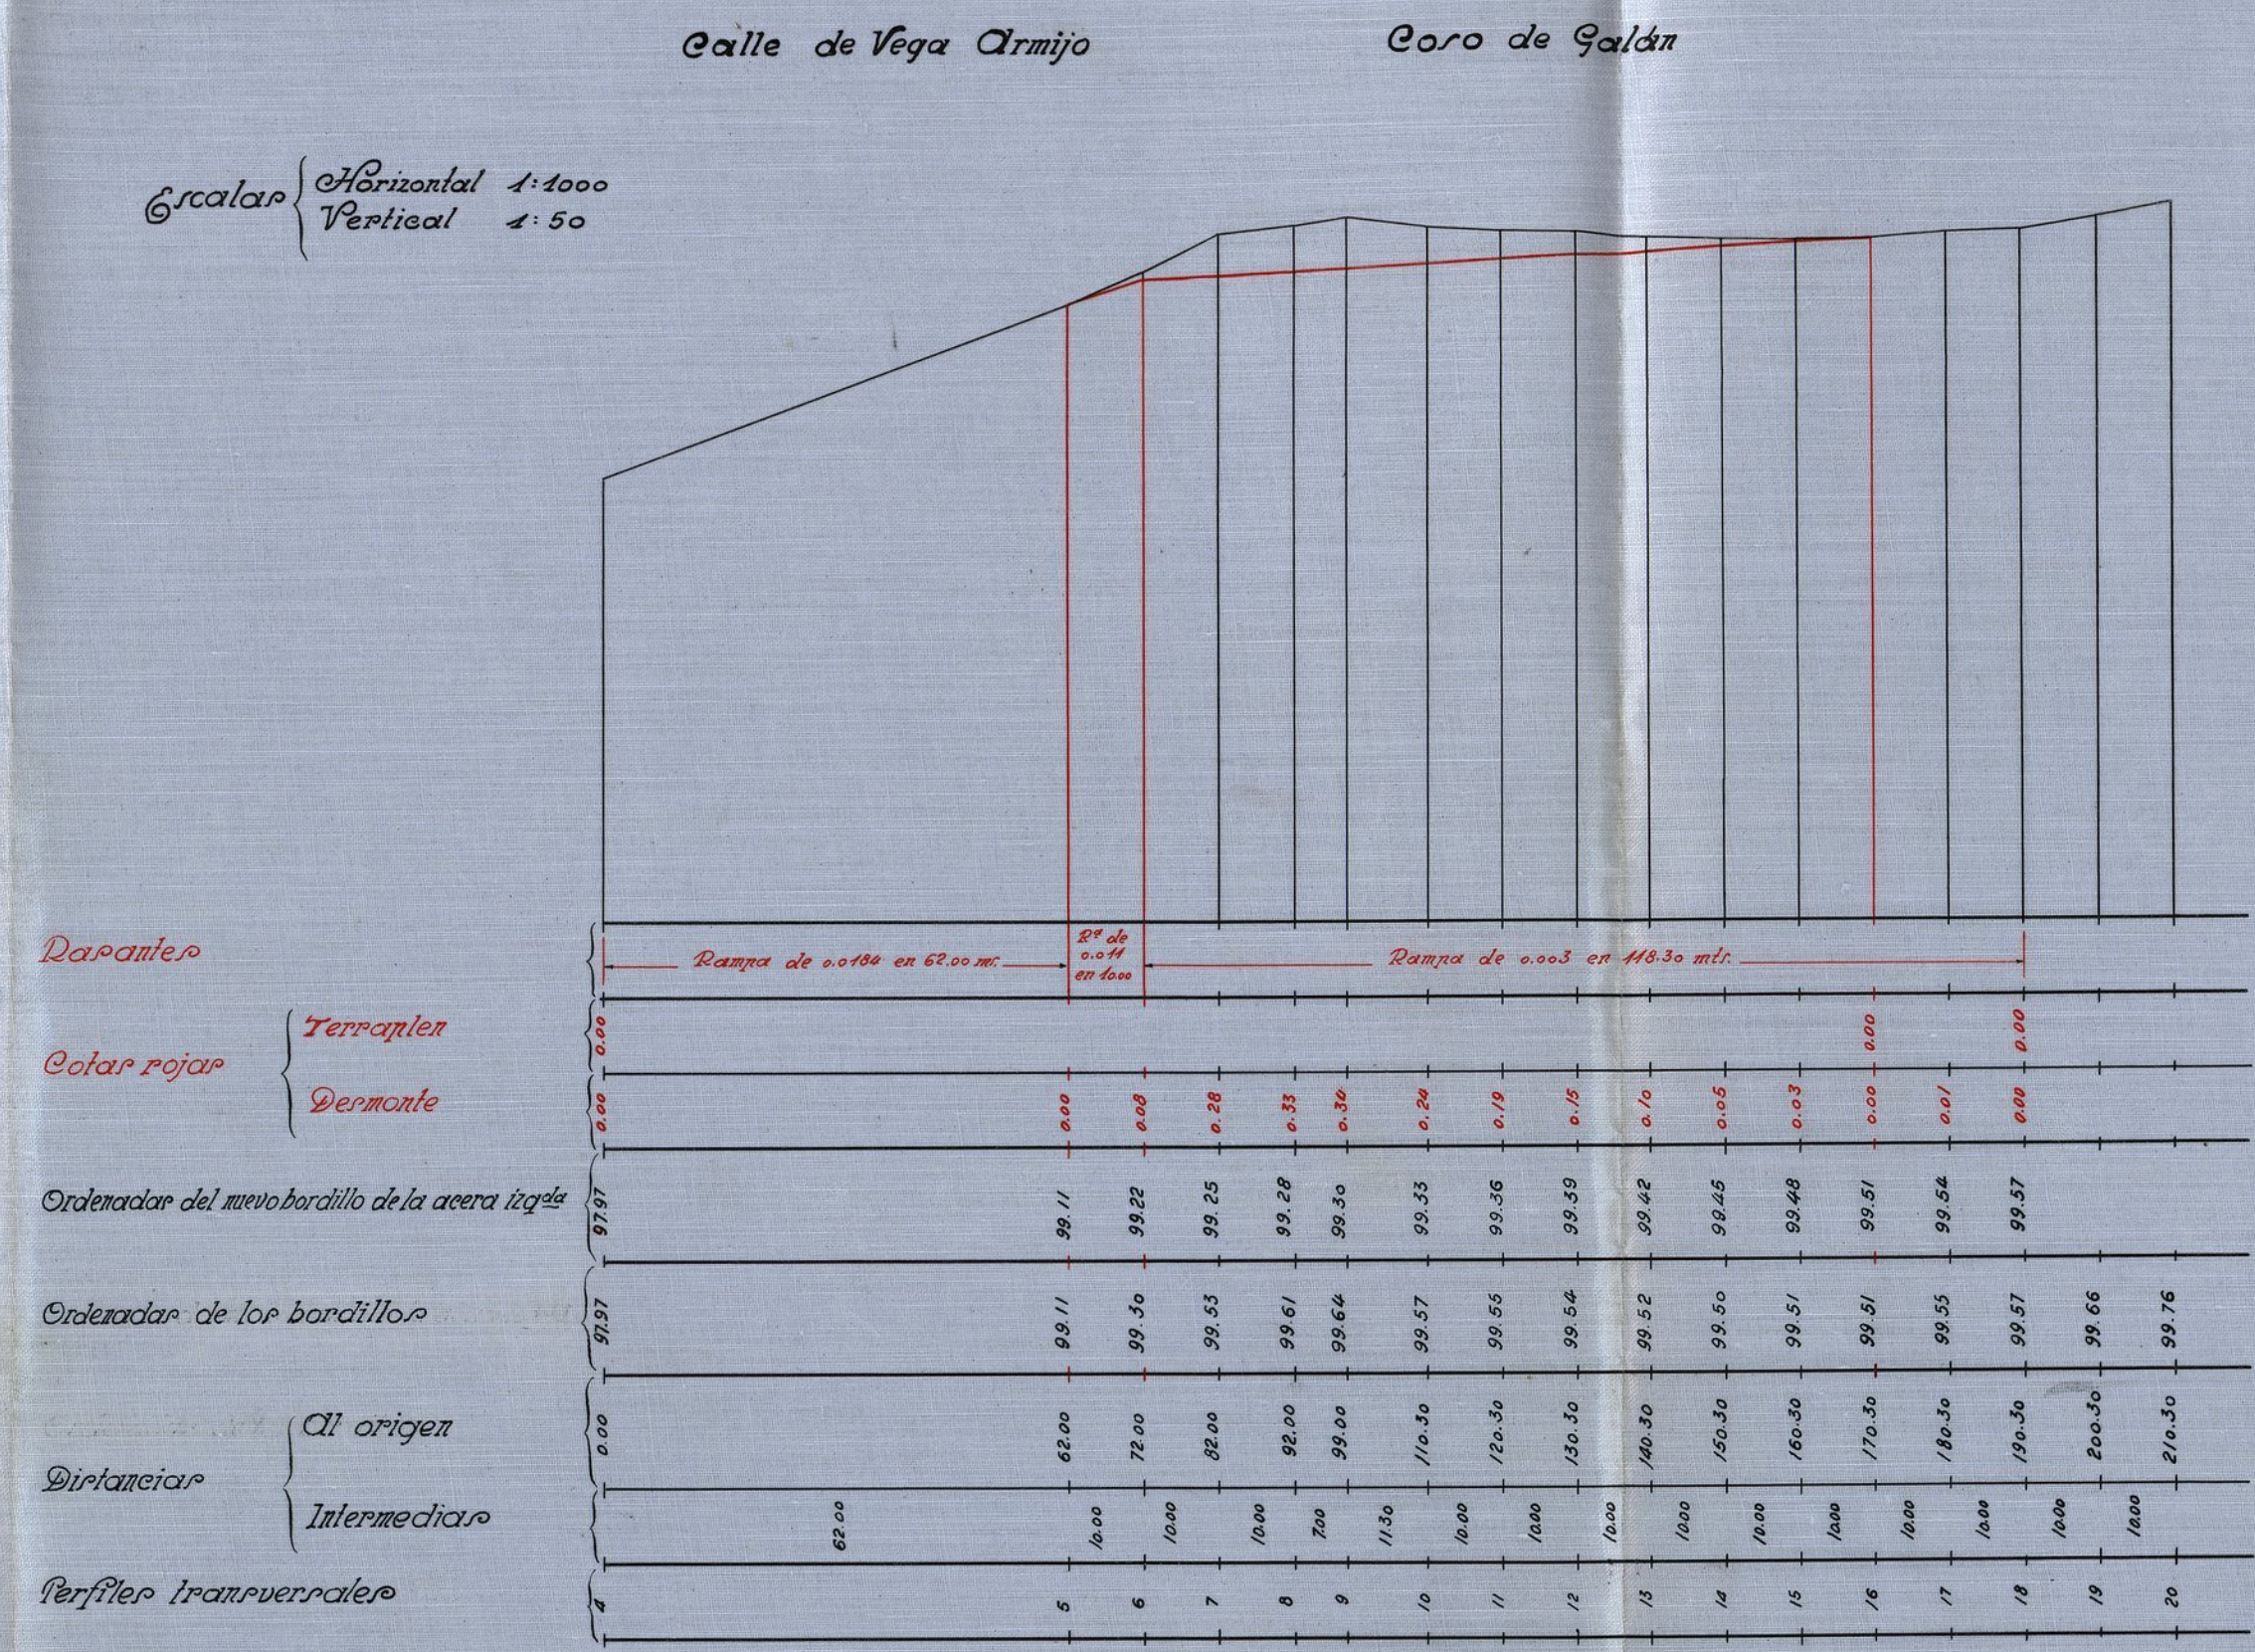

Auerca 22 de julio de 1933

El Ingeniero autor del proyecto.

J. García López

Auerca 24 de julio de 1933

Examinado y aprobado:
El Ingeniero Jefe.







Aldevela

Proyecto de Reparación de
explanación y firme con "hormigón mosaico"
en la travesía de Huesca de la Carretera
de 1^{er} orden de Zaragoza a Francia

Tramo
comprendido entre los puntos kilométricos
70.242 y 71.098
Caller de Alcoraz, Vega Armijo y Coto de Galdan

HOJA 3^a
PERFILES TRANSVERSALES

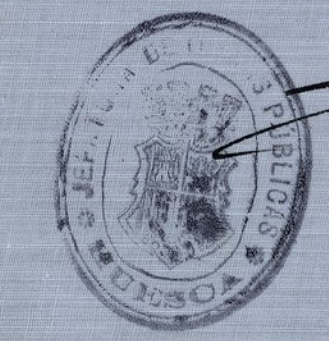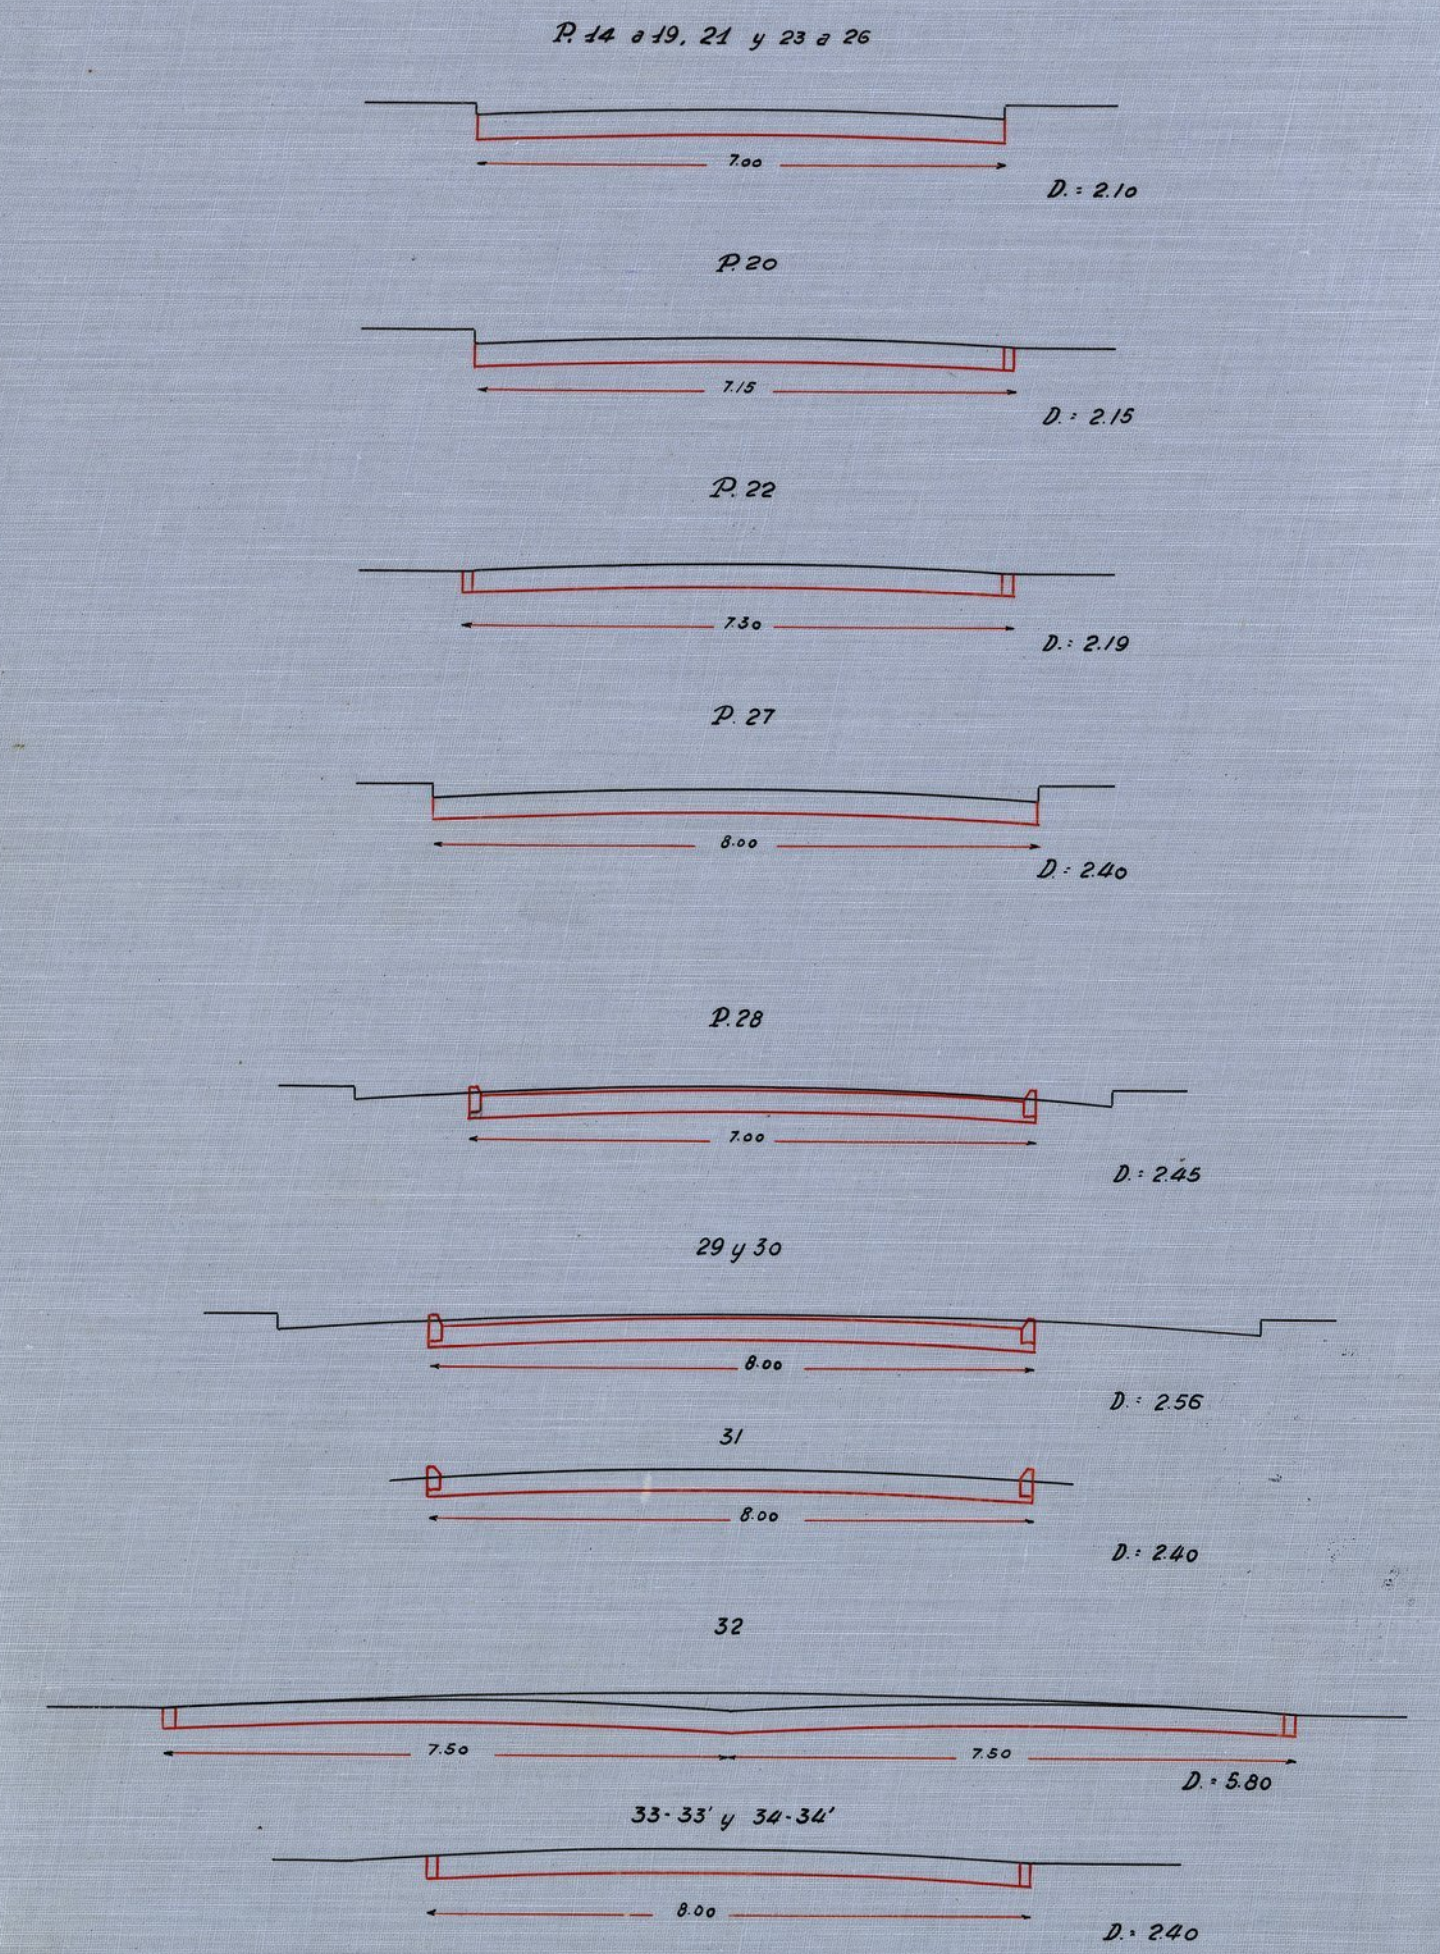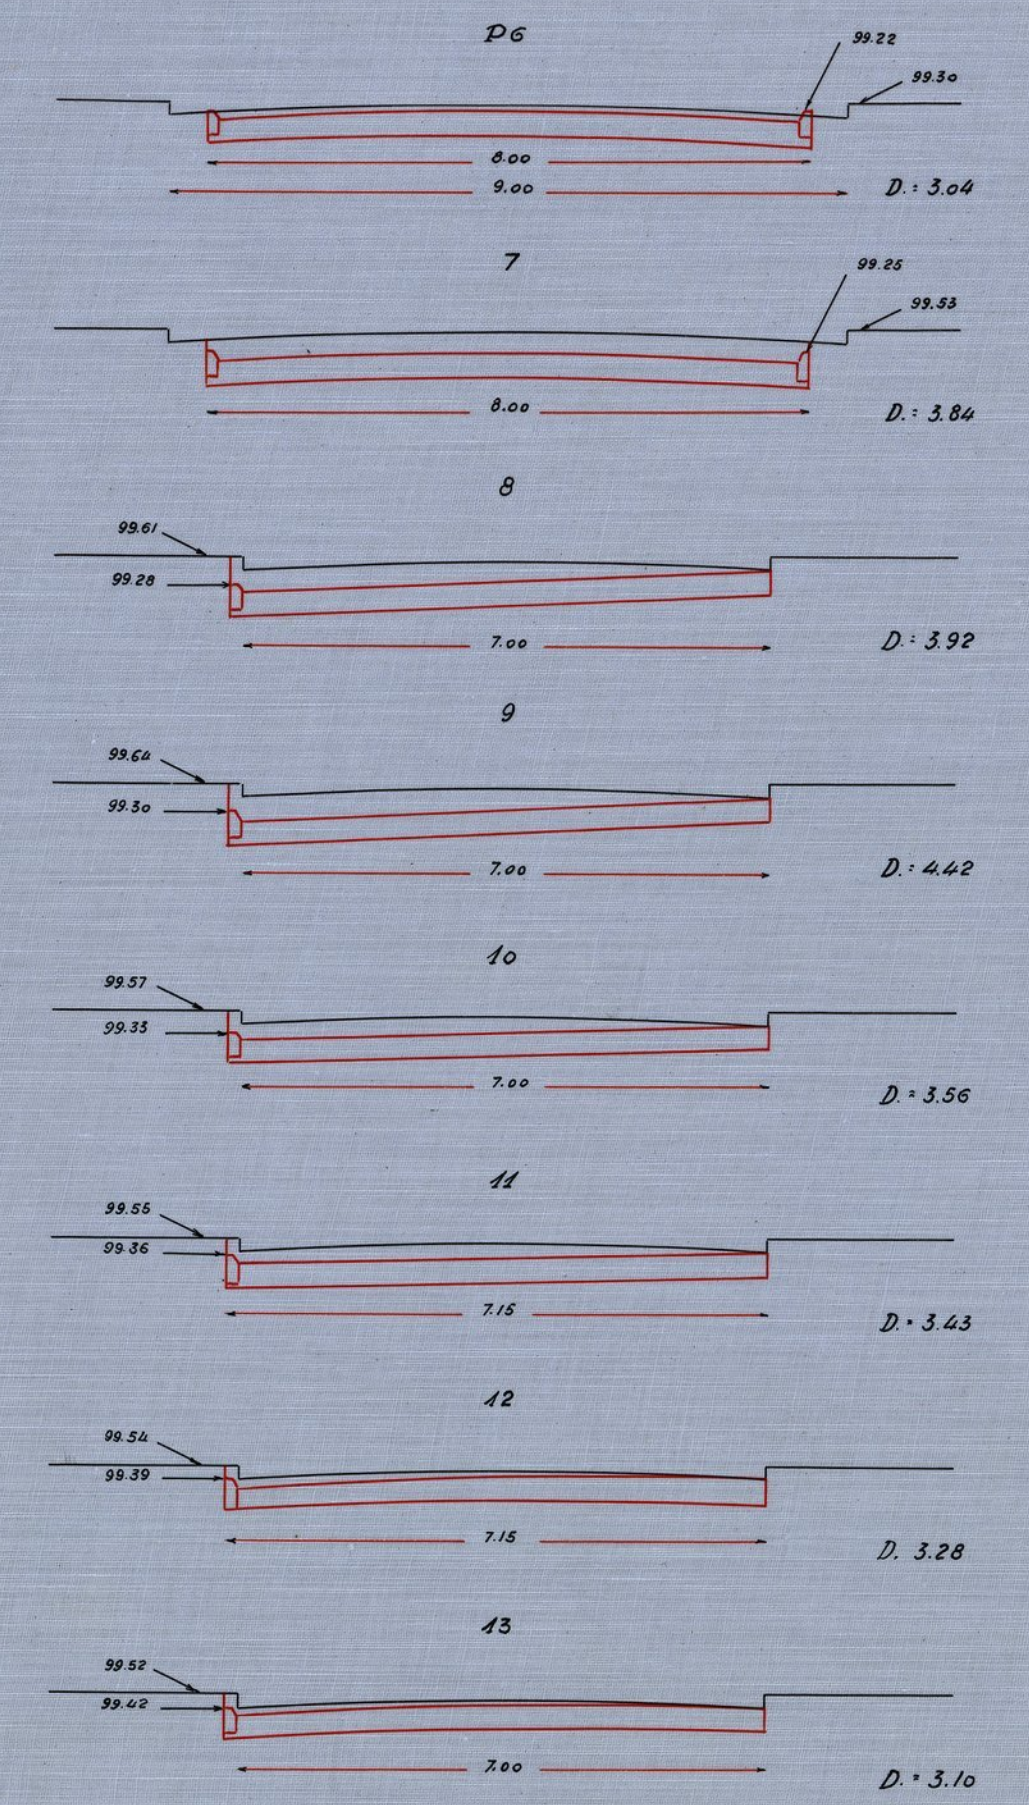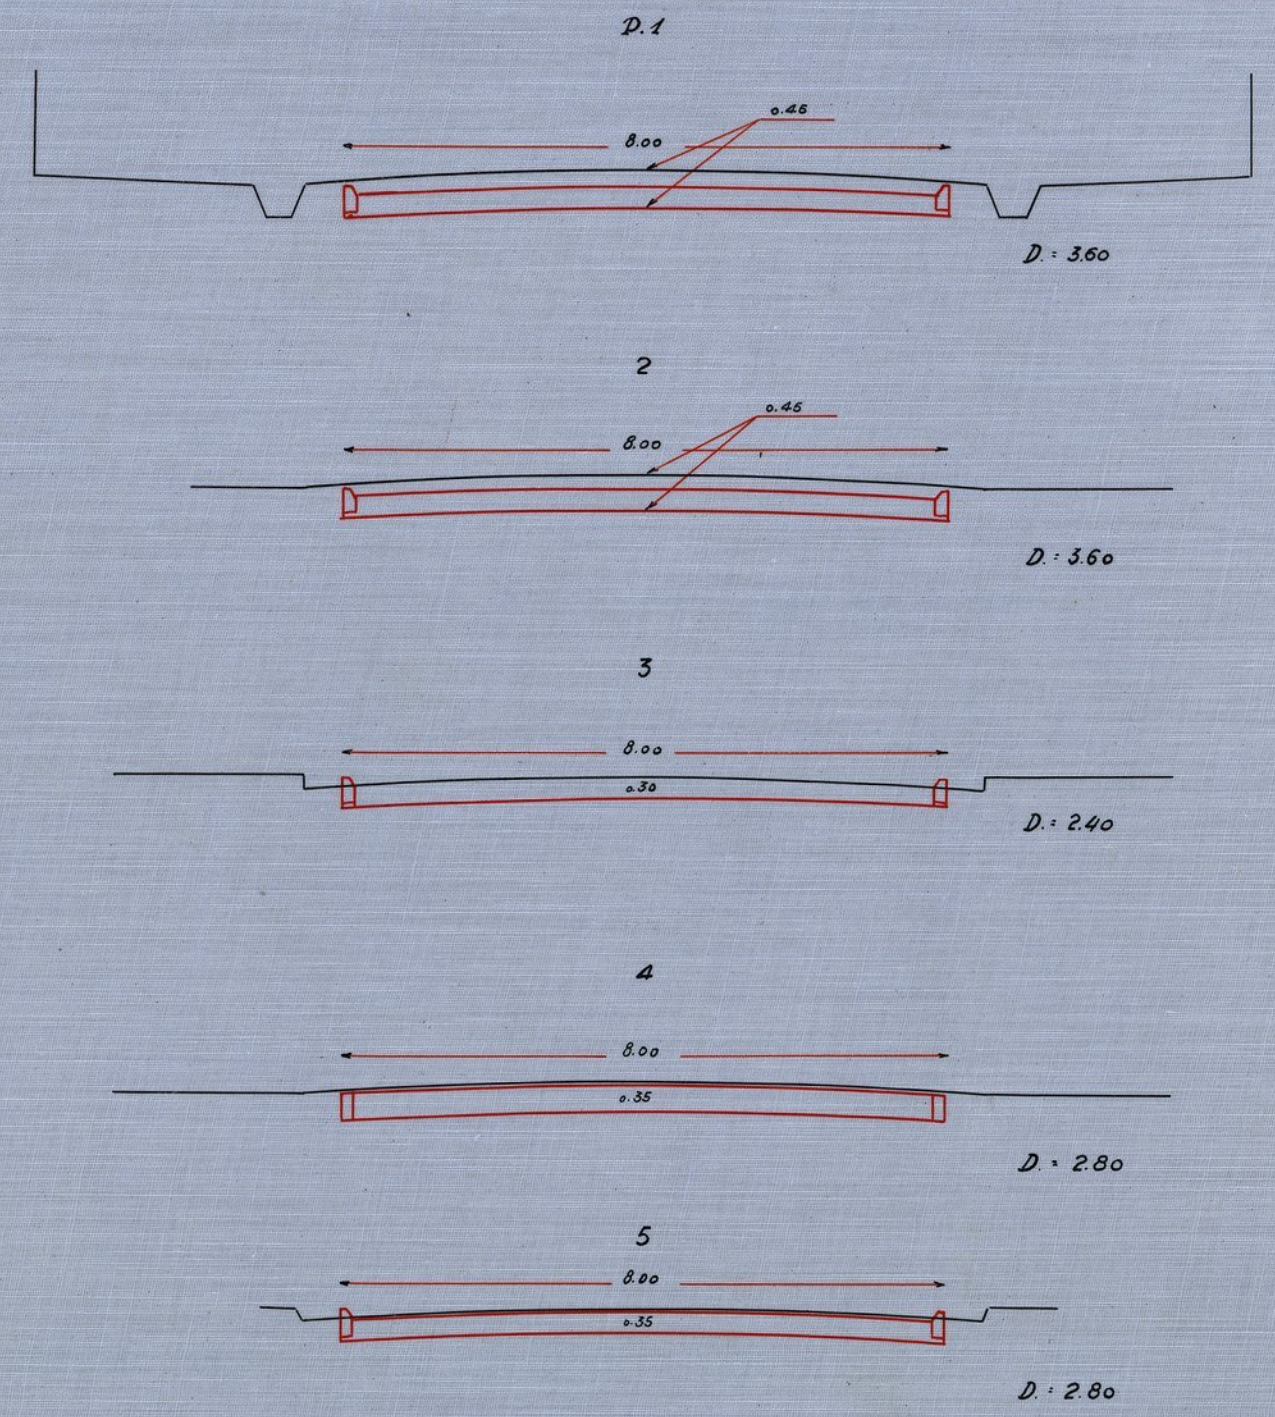

Huesca 22 de julio de 1933
El Ingeniero autor del proyecto,
J. García López
Huesca 24 de julio de 1933
Examinado y aprobado:
El Ingeniero Jefe,
Alborelano