

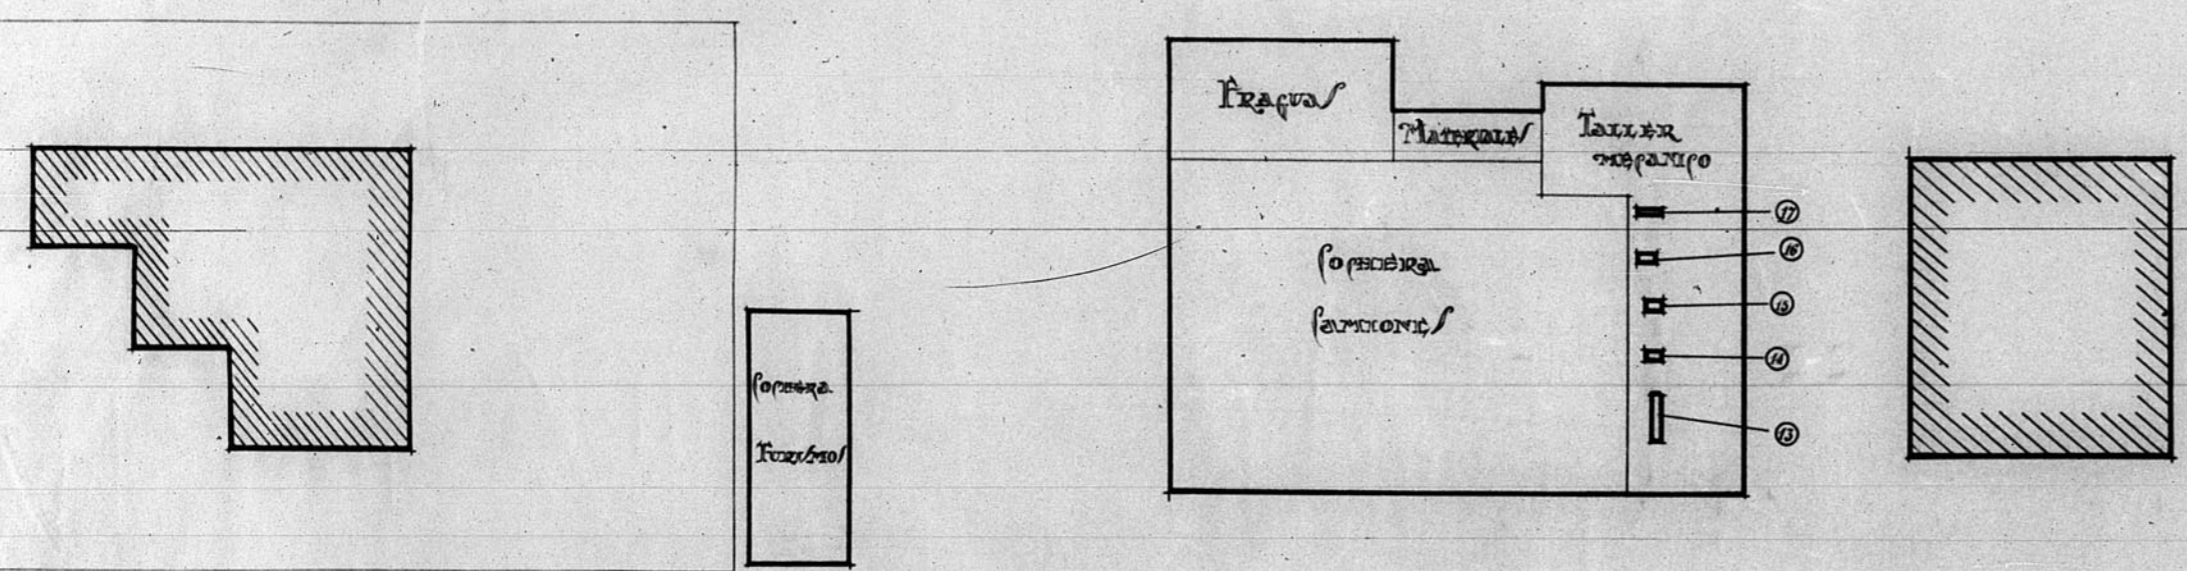


DIRECCION GENERAL REGIONES DEVASTADAS TERUEL TALLERES y PARQUE

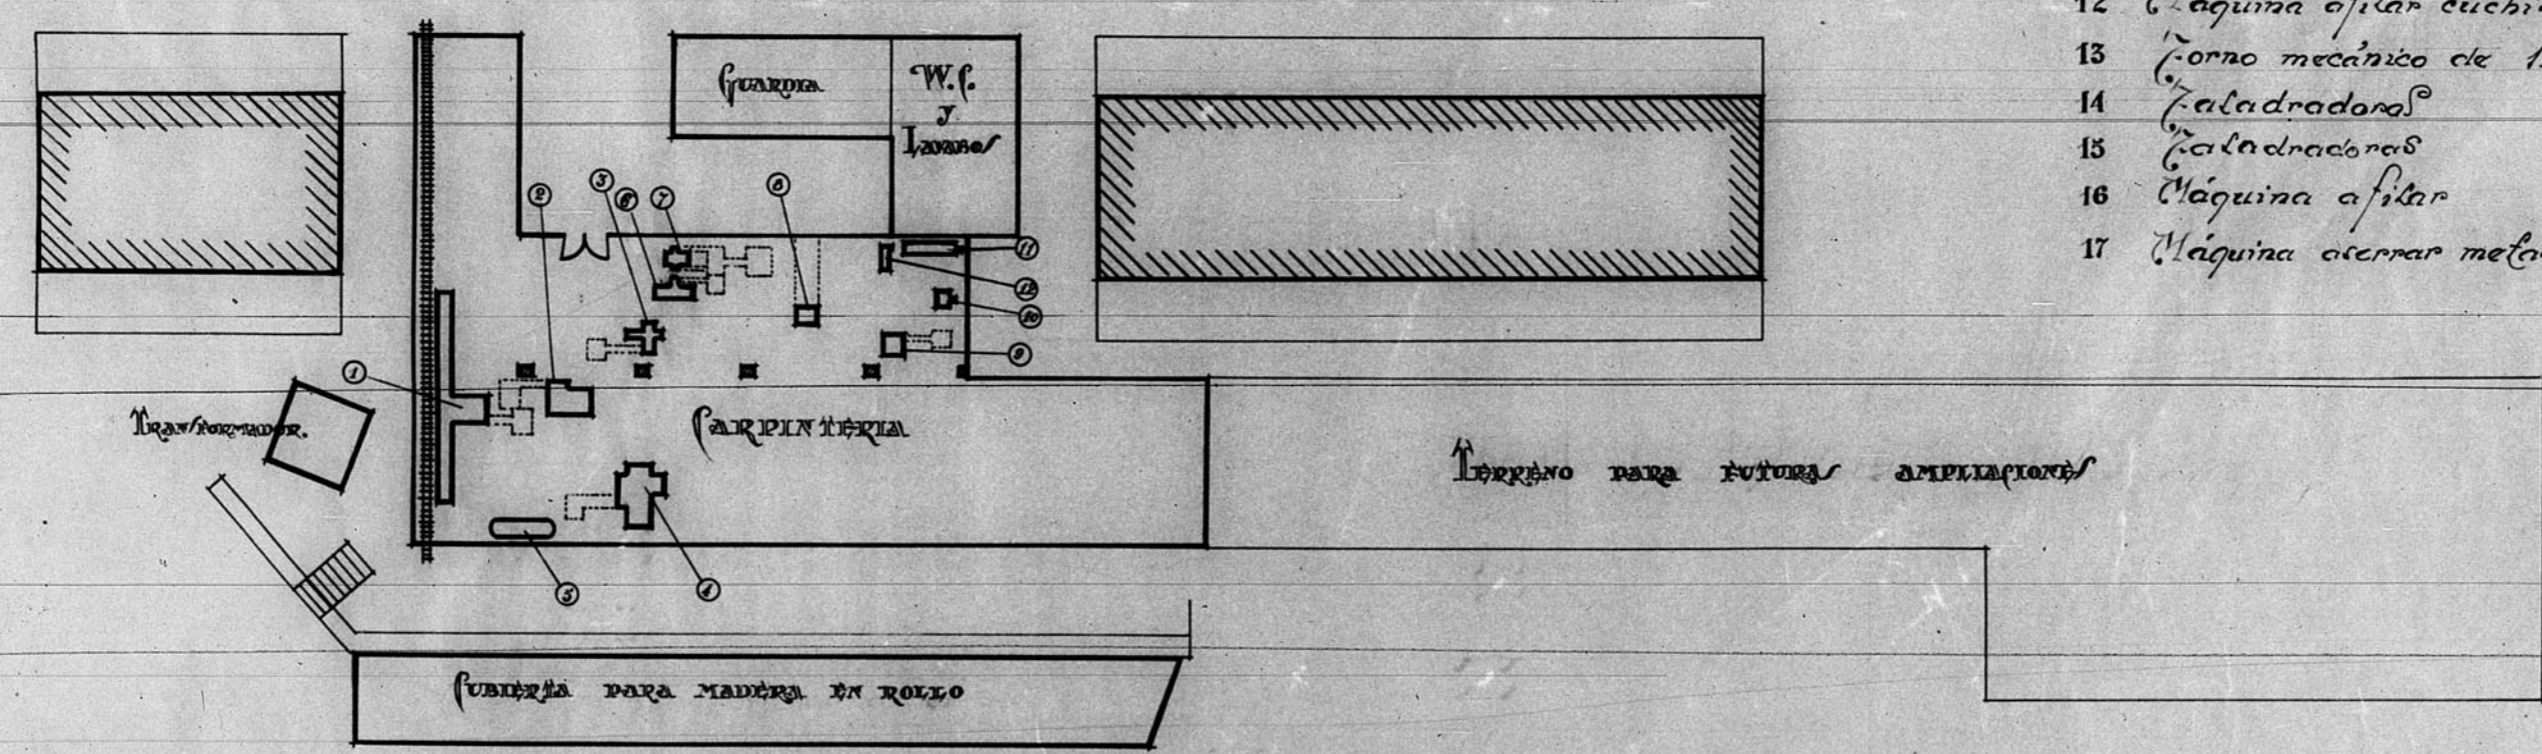

Alameda de ferretería

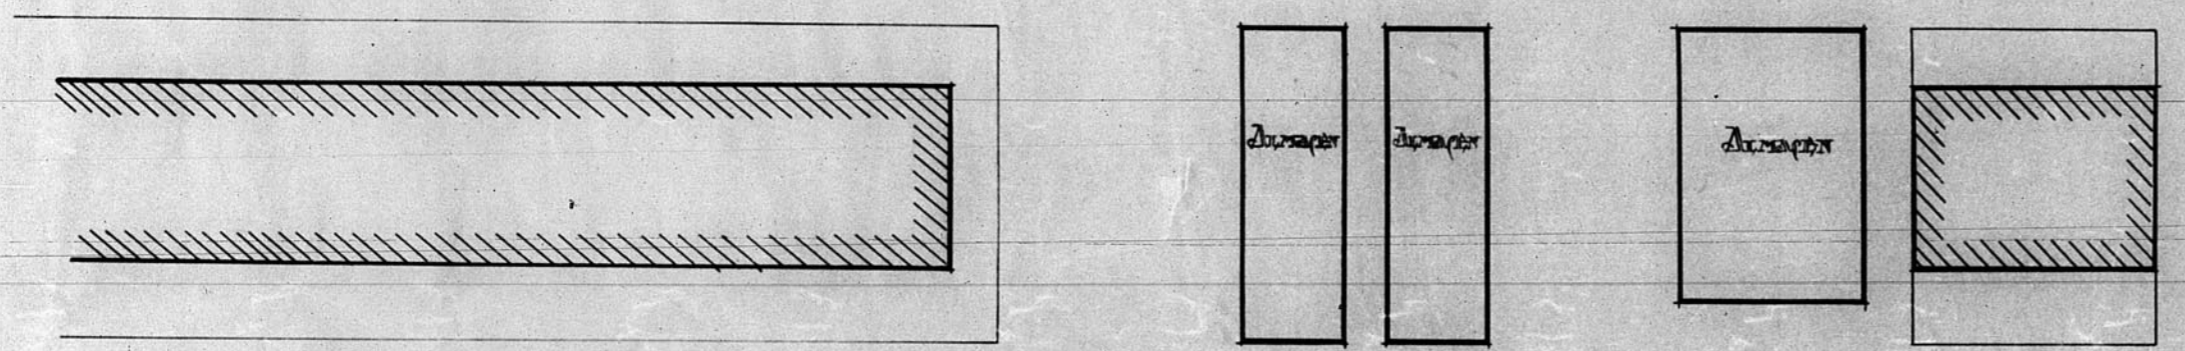

Emplazamiento de máquinas

- 1 Sierra galera de 100 cm.
- 2 Sierra de 100 cm.
- 3 Máquina "Universal"
- 4 Máquina combinada ("Universal" y regresadora)
- 5 Máquina de afilar sierras de cinta
- 6 Máquina cepilladora
- 7 Máquina regresadora
- 8 Máquina "Lupi" de 100 cm.
- 9 Sierra de 80 cm.
- 10 Máquina taladradora
- 11 Forno de madera
- 12 Máquina afilar cuchillas
- 13 Forno mecánico de 1.500 mm.
- 14 Caladradores
- 15 Caladradores
- 16 Máquina afilar
- 17 Máquina cerrar metales

Escala 1:250

Comedor

