


GOBIERNO CIVIL - TERUEL

12.423

12 423

ESCALA 1:1.000

256

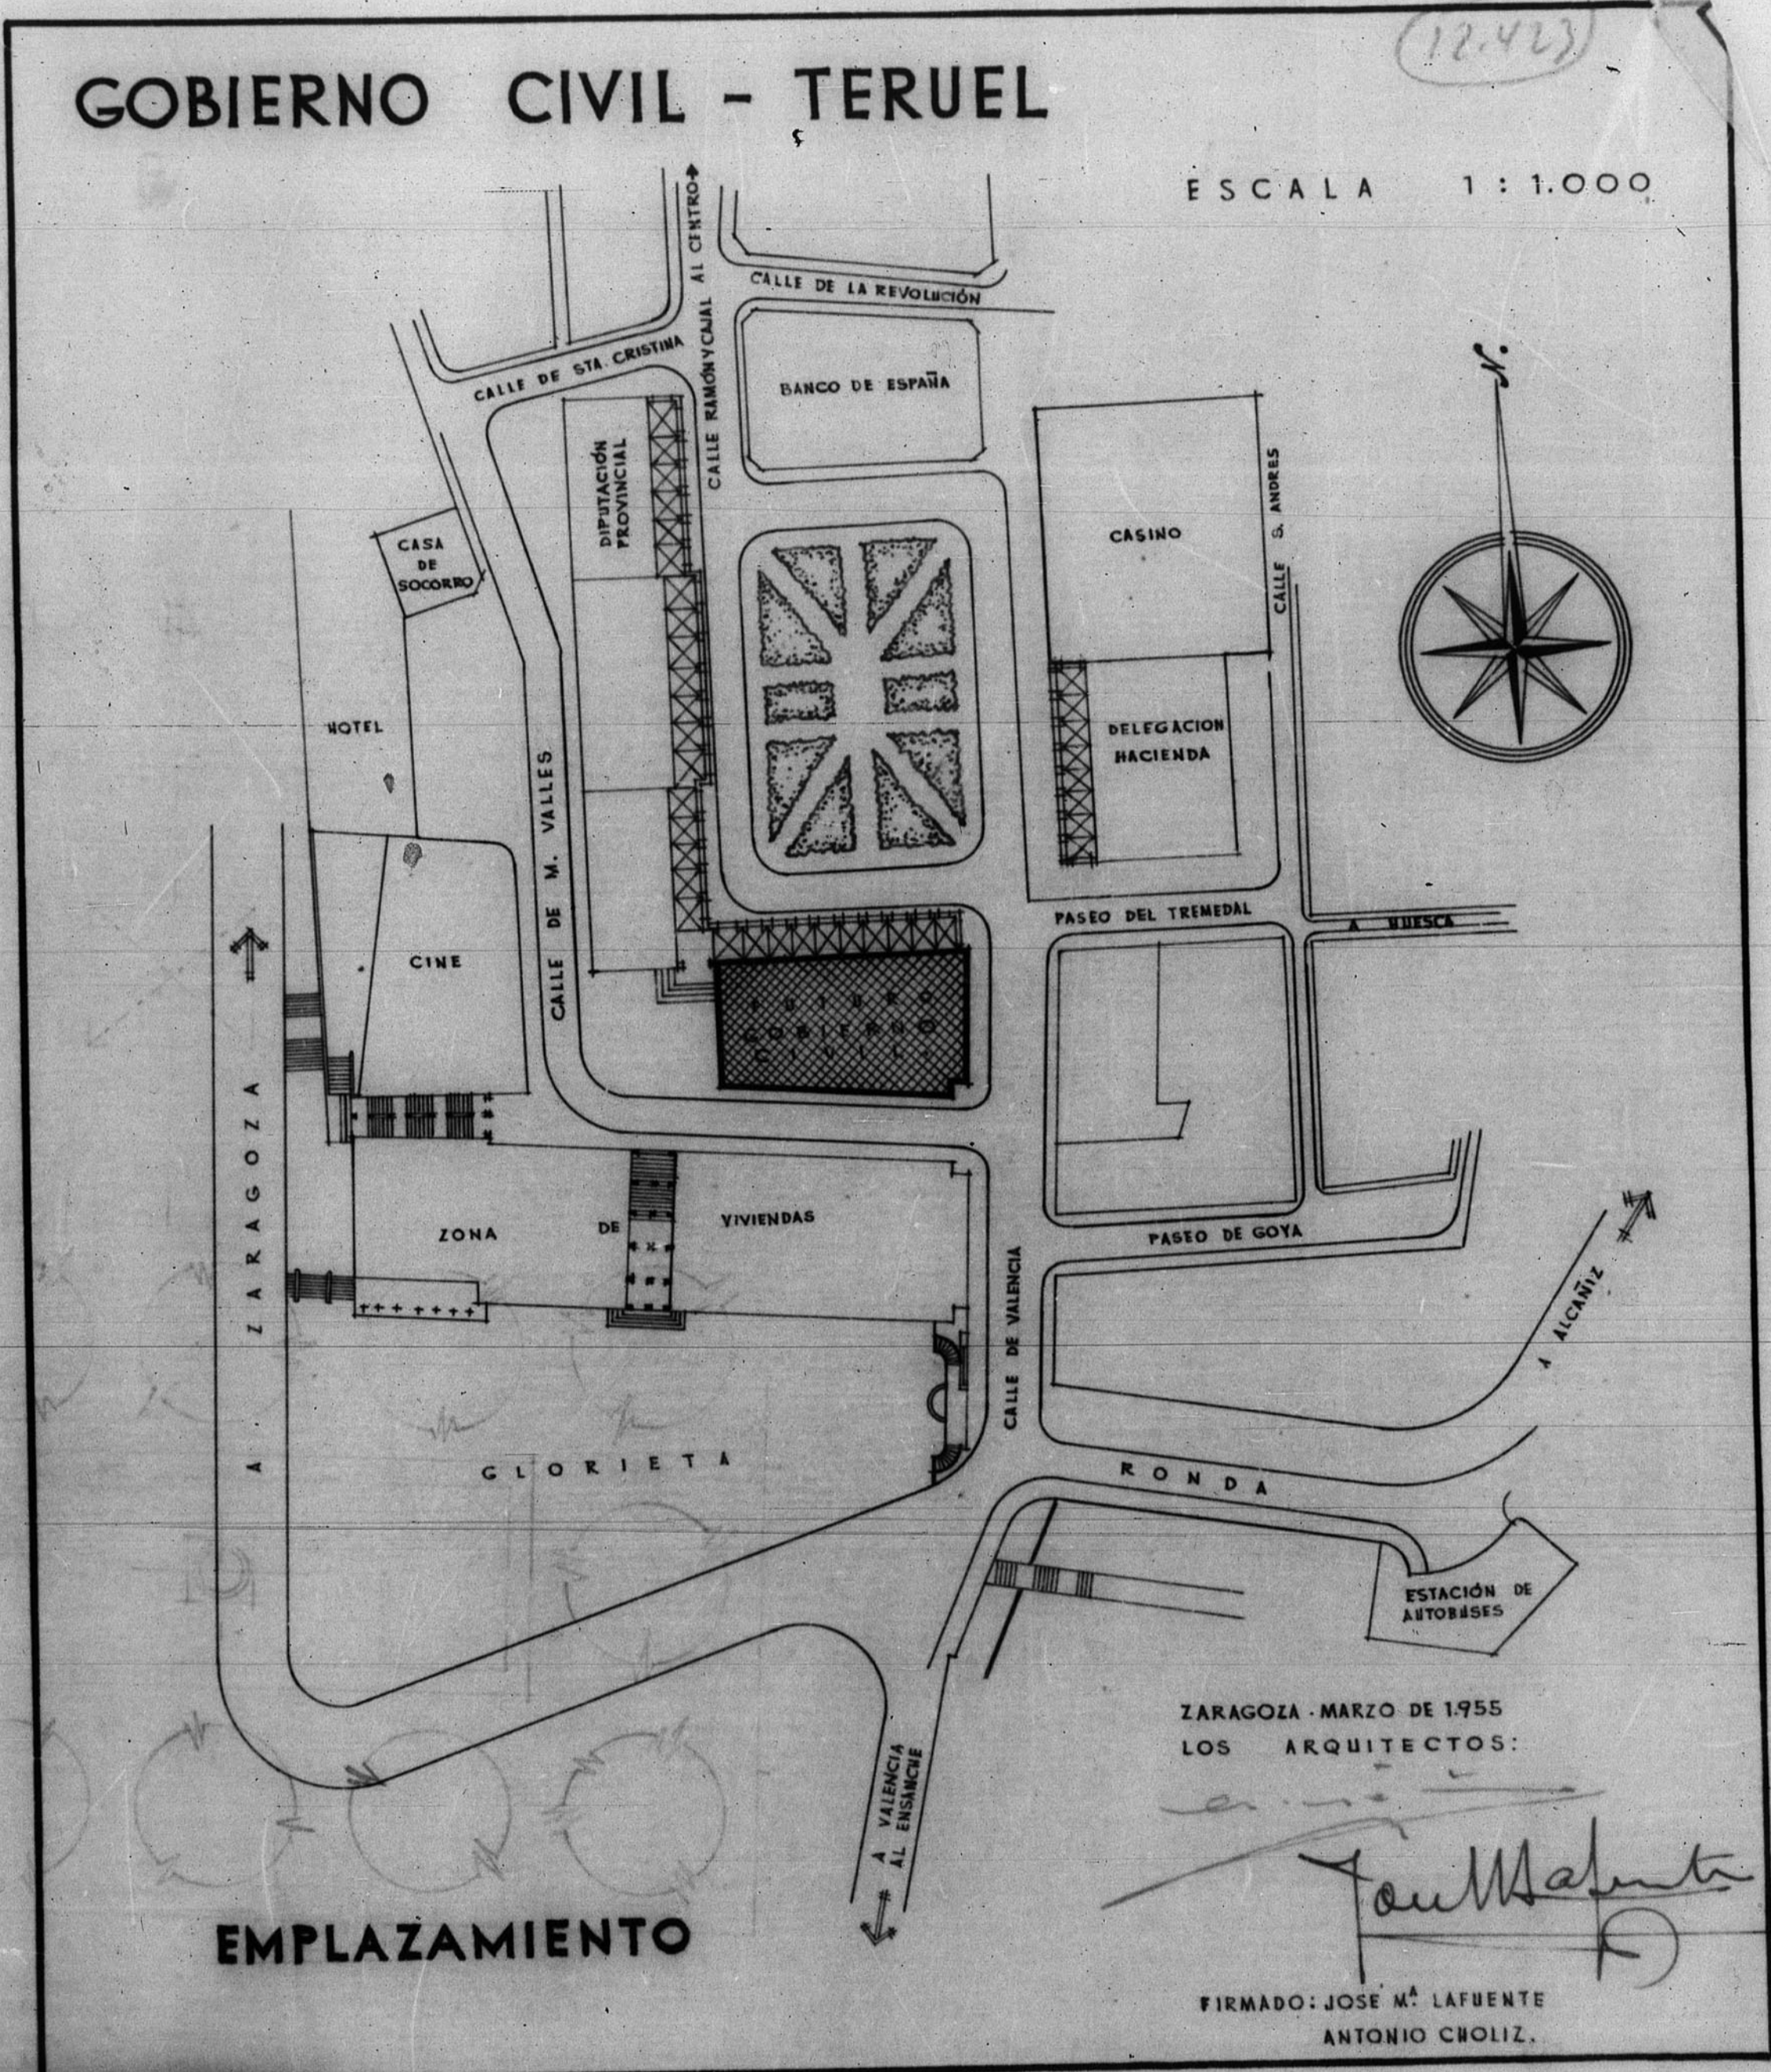

ZARAGOZA - MARZO DE 1955
 LOS ARQUITECTOS:
Jose Lafuente
 FIRMADO: JOSE M^a LAFUENTE
 ANTONIO CHOLIZ.

