


13.428

Barrión - Plano de situación del horno y picas  
à expropiar en la Calle del Molino.

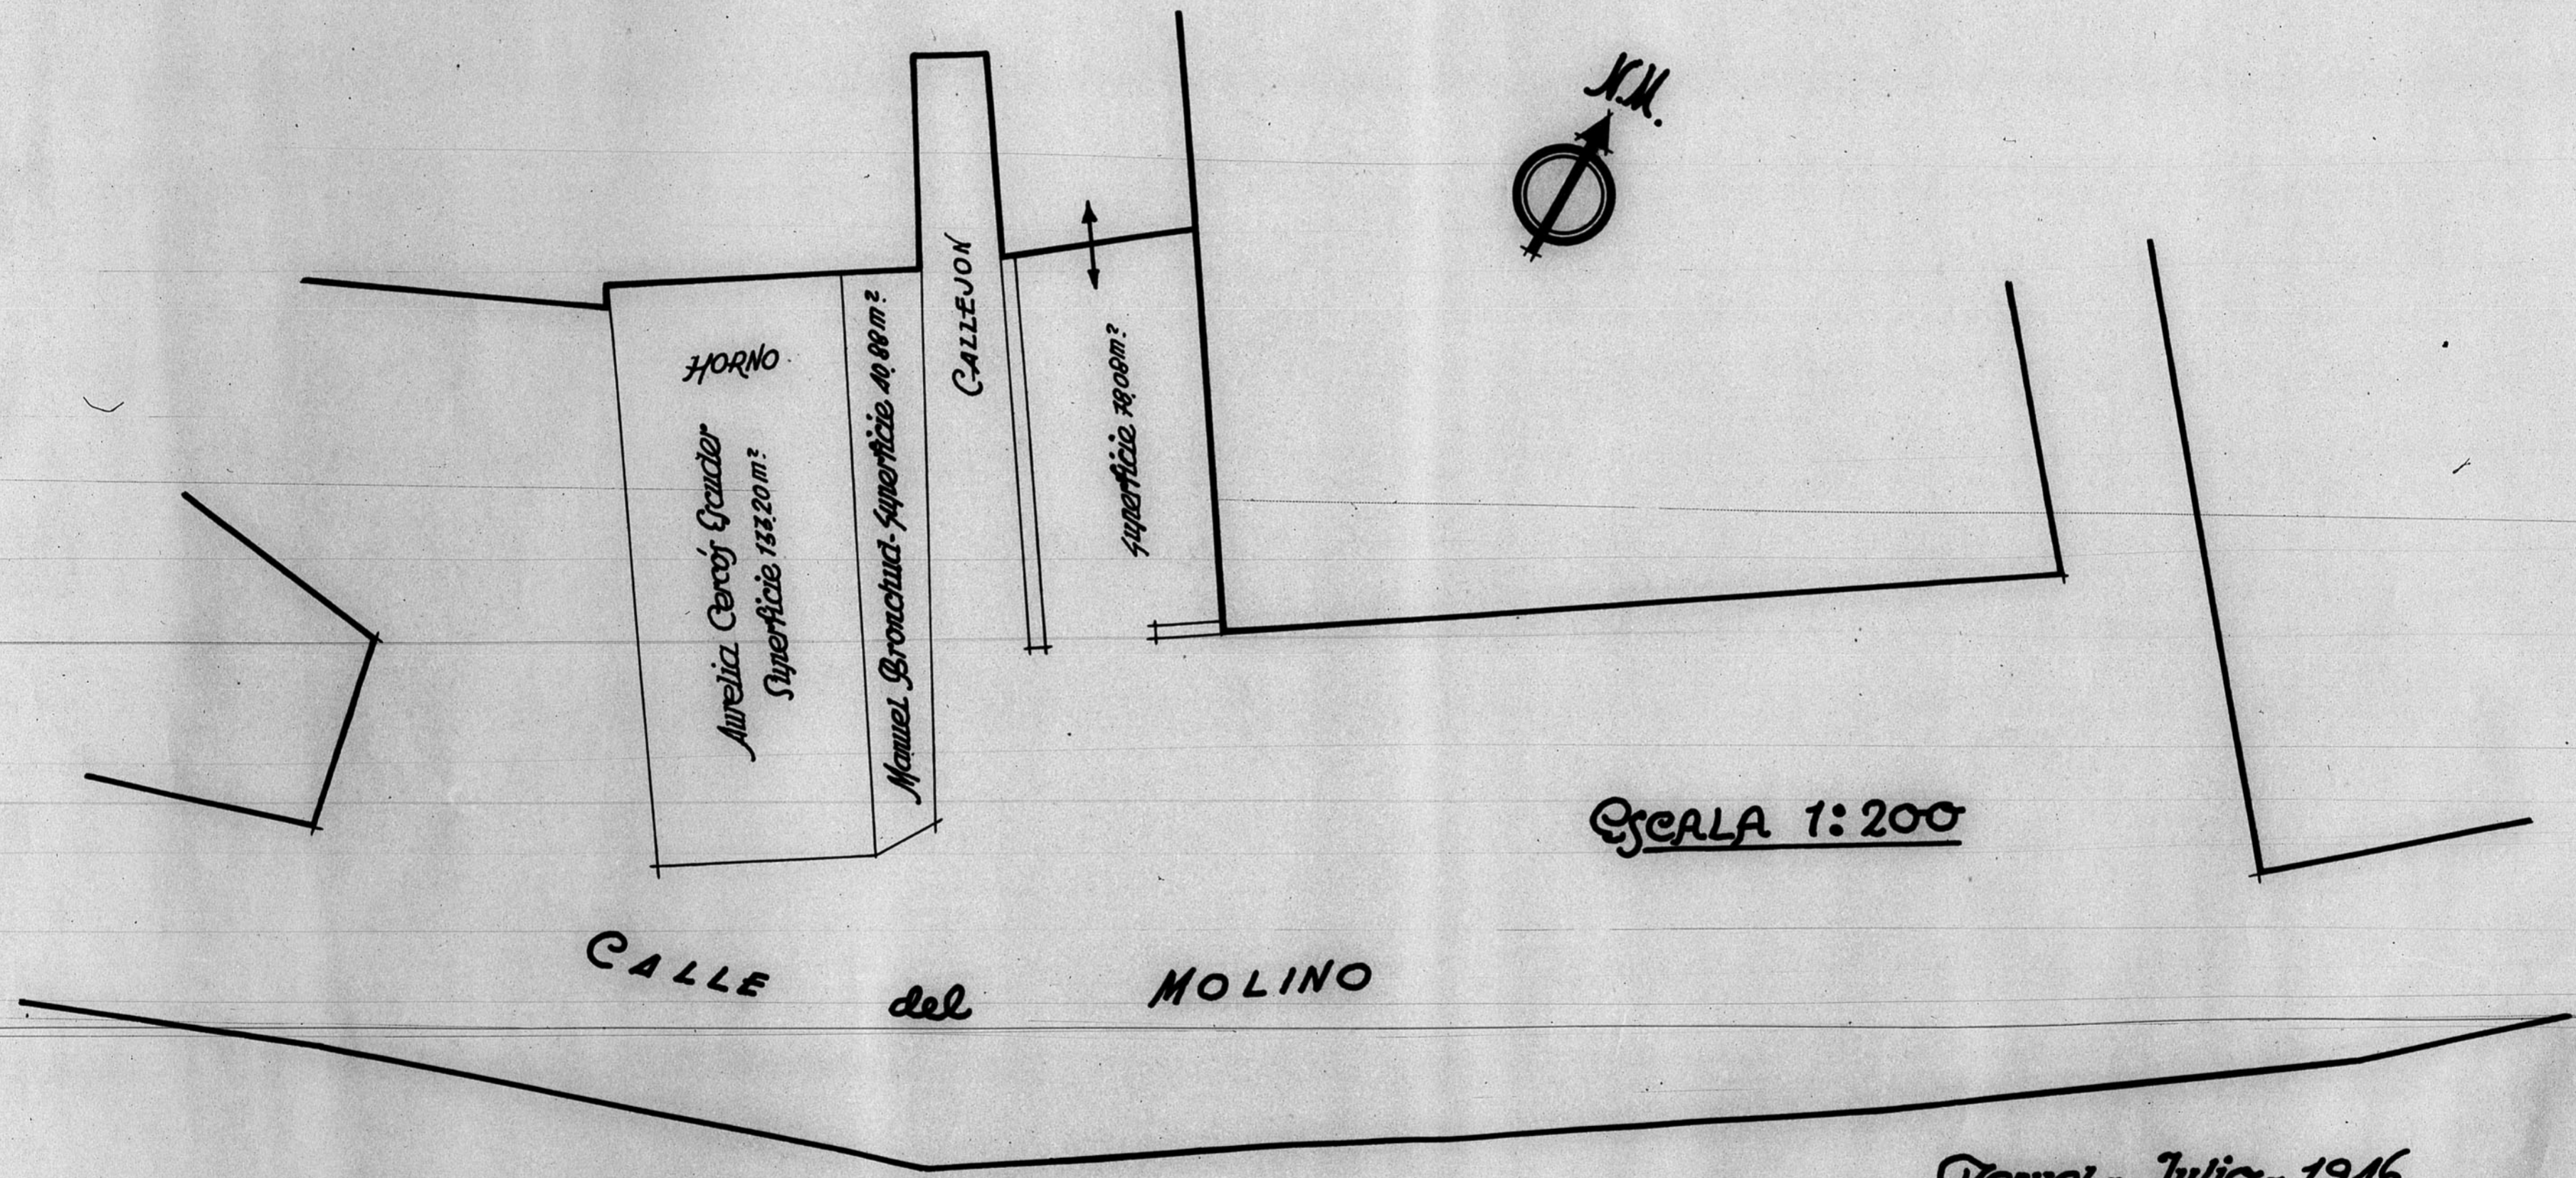

ESCALA 1:200

Teruel - Julio - 1946  
El Arquitecto,

ARCHIVO DE LA COMARCA DE  
TERUEL  
BANDEJA N.º 9 PLANO N.º 617

