

13364

Dirección General de Asesoría Arquitectónica
Oficina de Proyectos de la
Región Aragonesa


Lugar: Teruel
Año: Escuela de Artes y Oficios

Planos: Escala
Emplazamiento: 1:1000
Cubiertas: 1:100


1938
Arquitecto: Jefe
Teruel, Enero 1945
El Arquitecto:
J. M. M. M.

Calificación:

Planos:

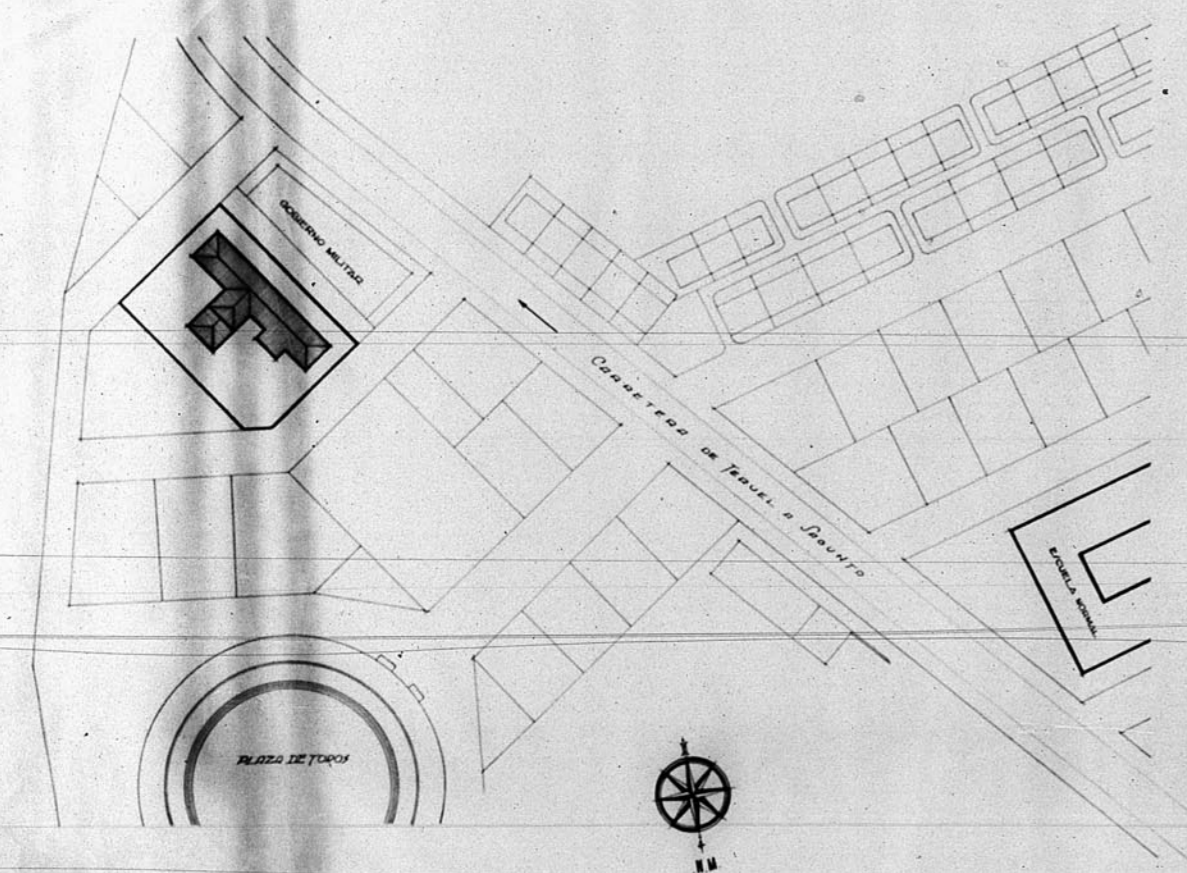

Emplazamiento

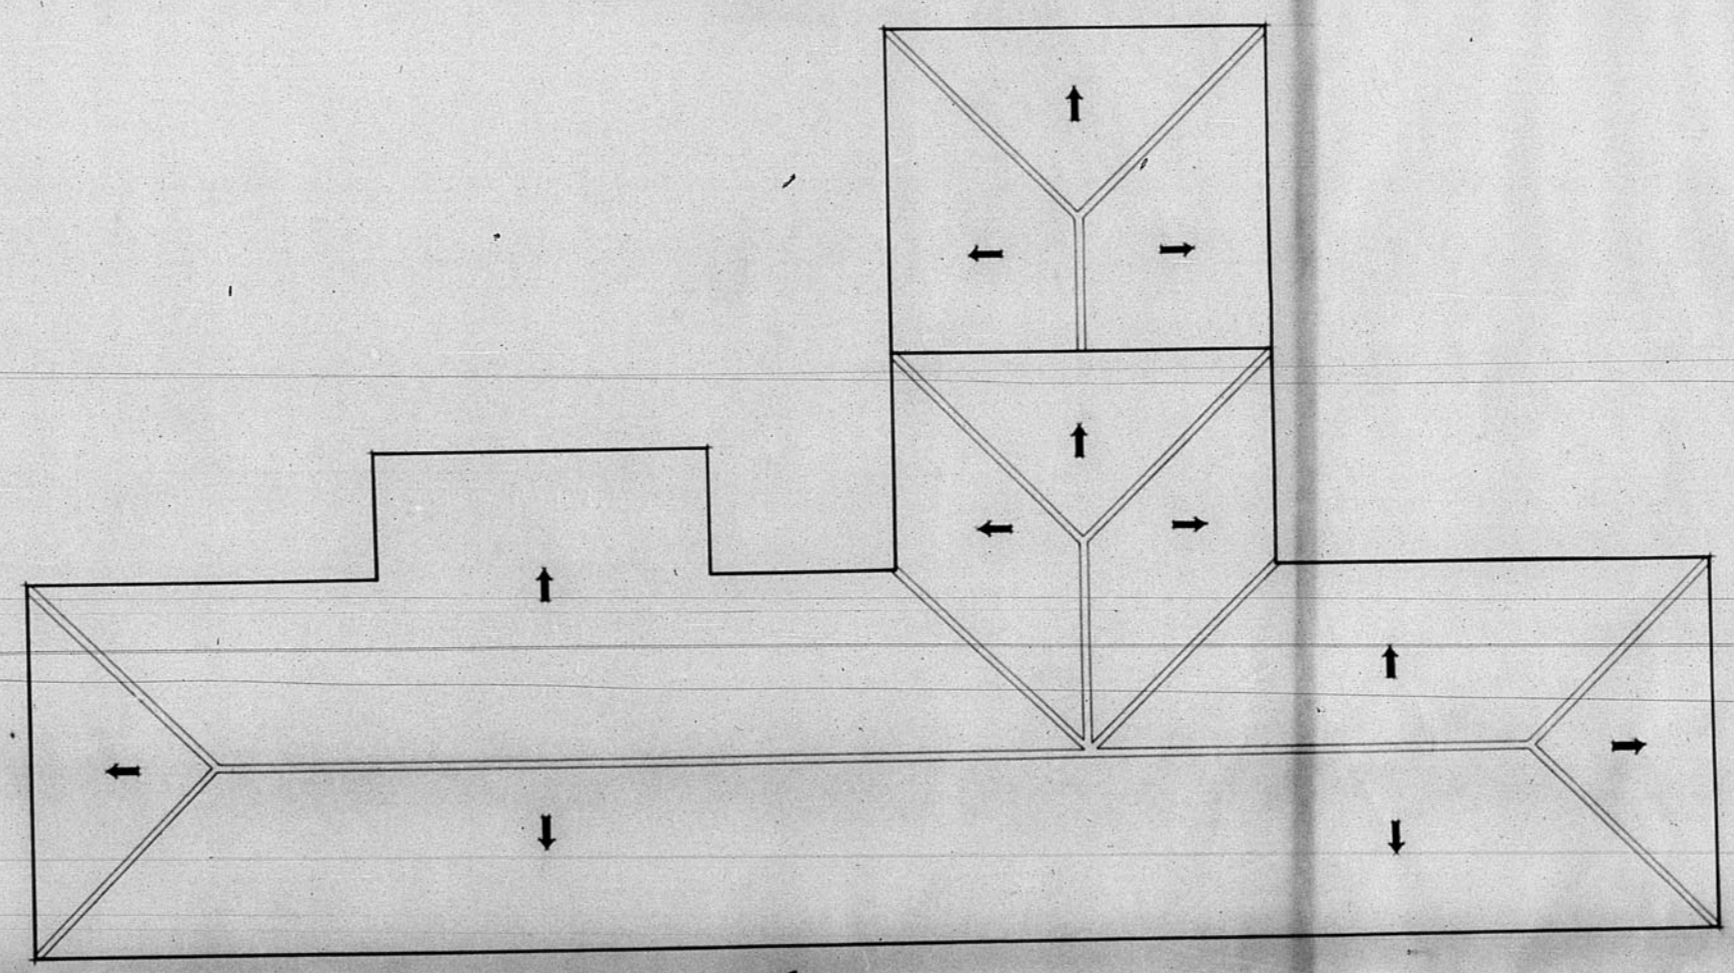

Cubiertas

