
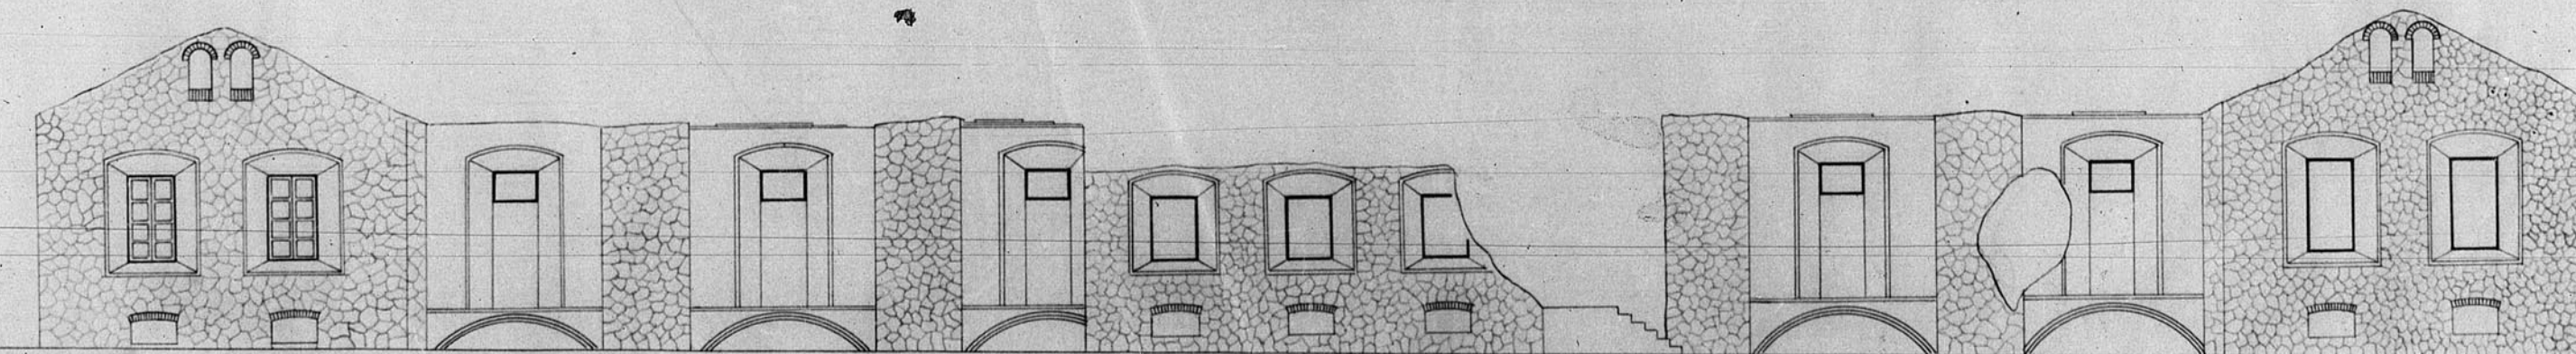


12.460.

Dirección General de Regiones Devastadas
Arquitectura
Estado actual de un pabellón de la Casa Beneficencia

Escala 1:100

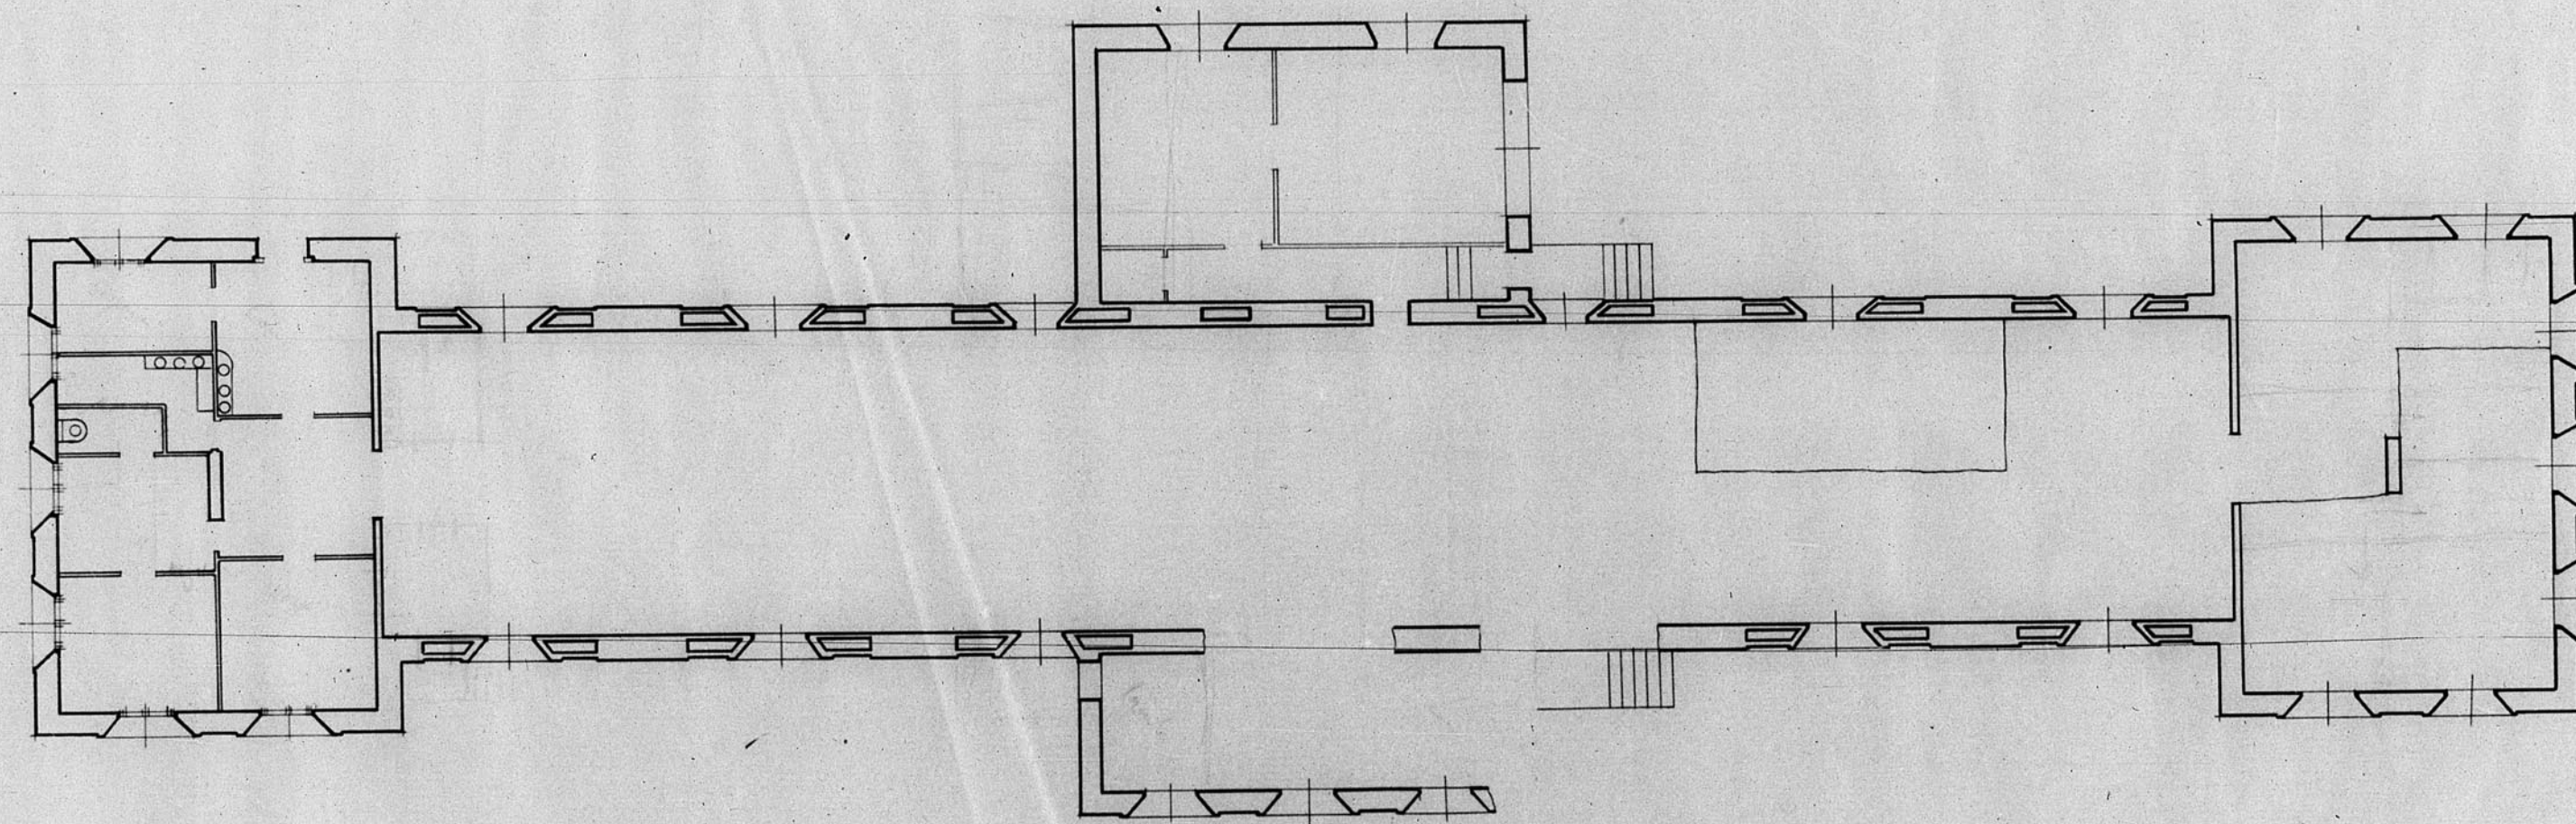

Teruel, Agosto de 1940.
E. Arquitecto,
José M. Lafuente Valls

JUNTA DE CONSERVACION DE MONUMENTOS HISTORICOS
EL TERRAZO CASON 2
Número de Anales 140

