


12.557


Dirección General de Regiones Devastadas
Teruel - Gobierno Militar - Fachada
Escala 1:100

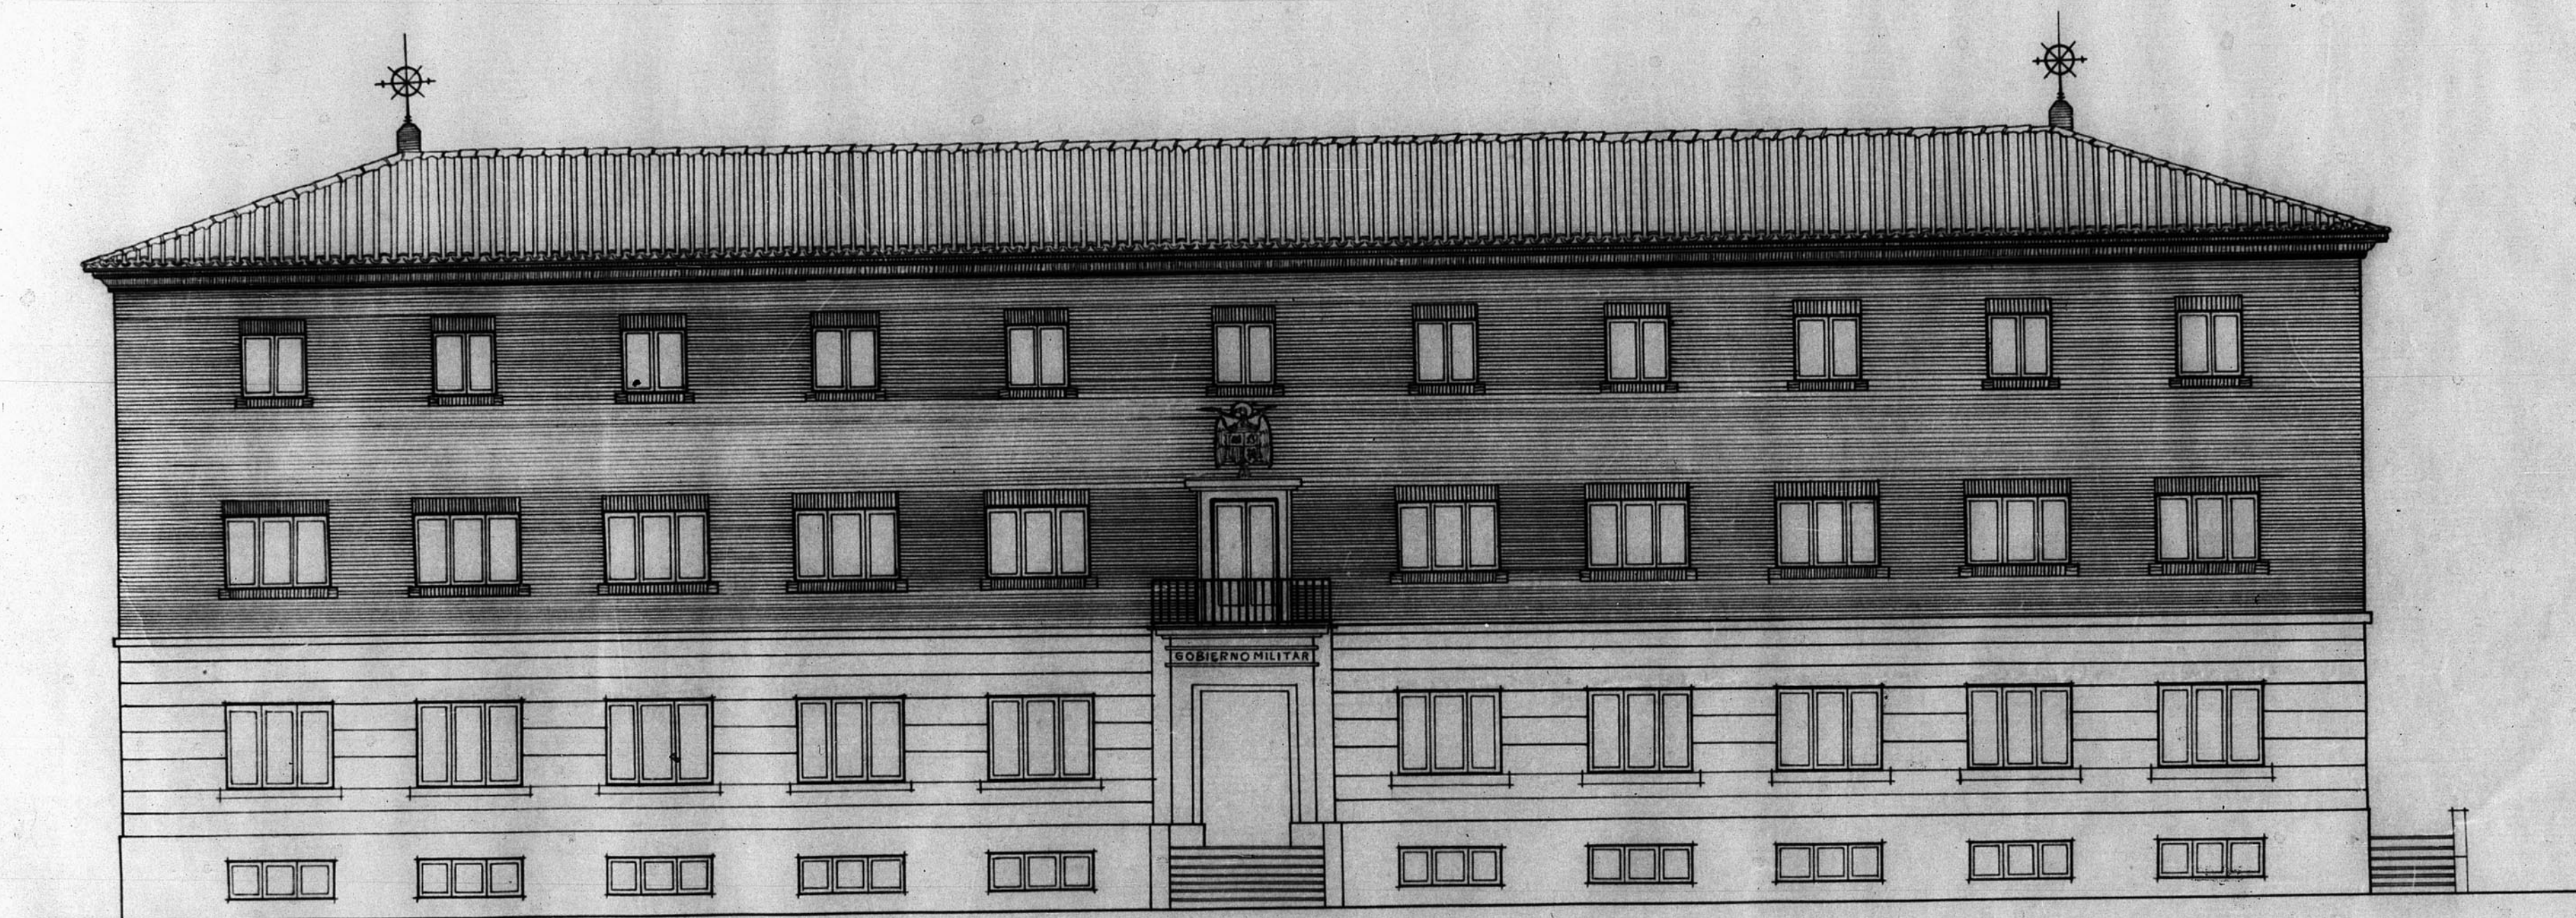

Fachada principal

Vº 9º
El Arquitecto Jefe de Proyectos

Teruel Abril de 1940
El Ingeniero Jefe de Obras

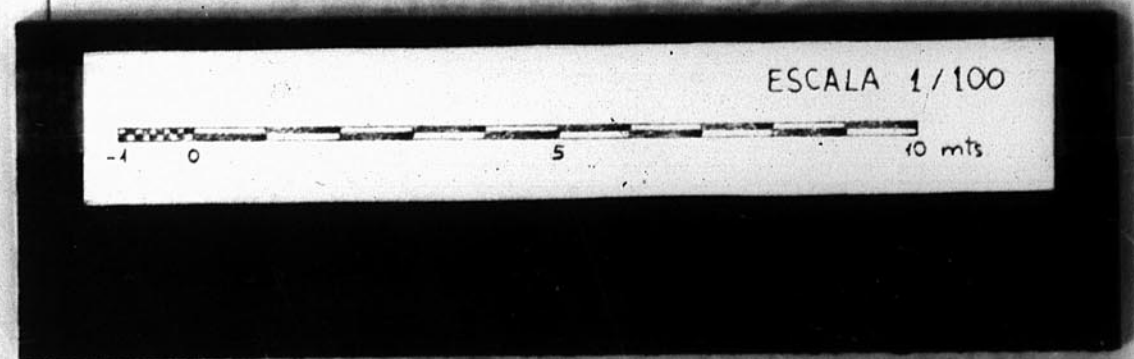

JUNTA DE CONSTRUCCION DE LA PROVINCIA DE TERUEL
COMISION TECNICA
Números de Archivo 113

GOBIERNO DE ARAGON