


12407

*Dirección Gral. de Regiones Desastadas
Comarcal de Teruel
Cambio de emplazamiento del Taller de
Cerrajería y cobijas de transporte.*



*Escala 1:100
Teruel - Junio - 1919
El Arquitecto
San Juan*

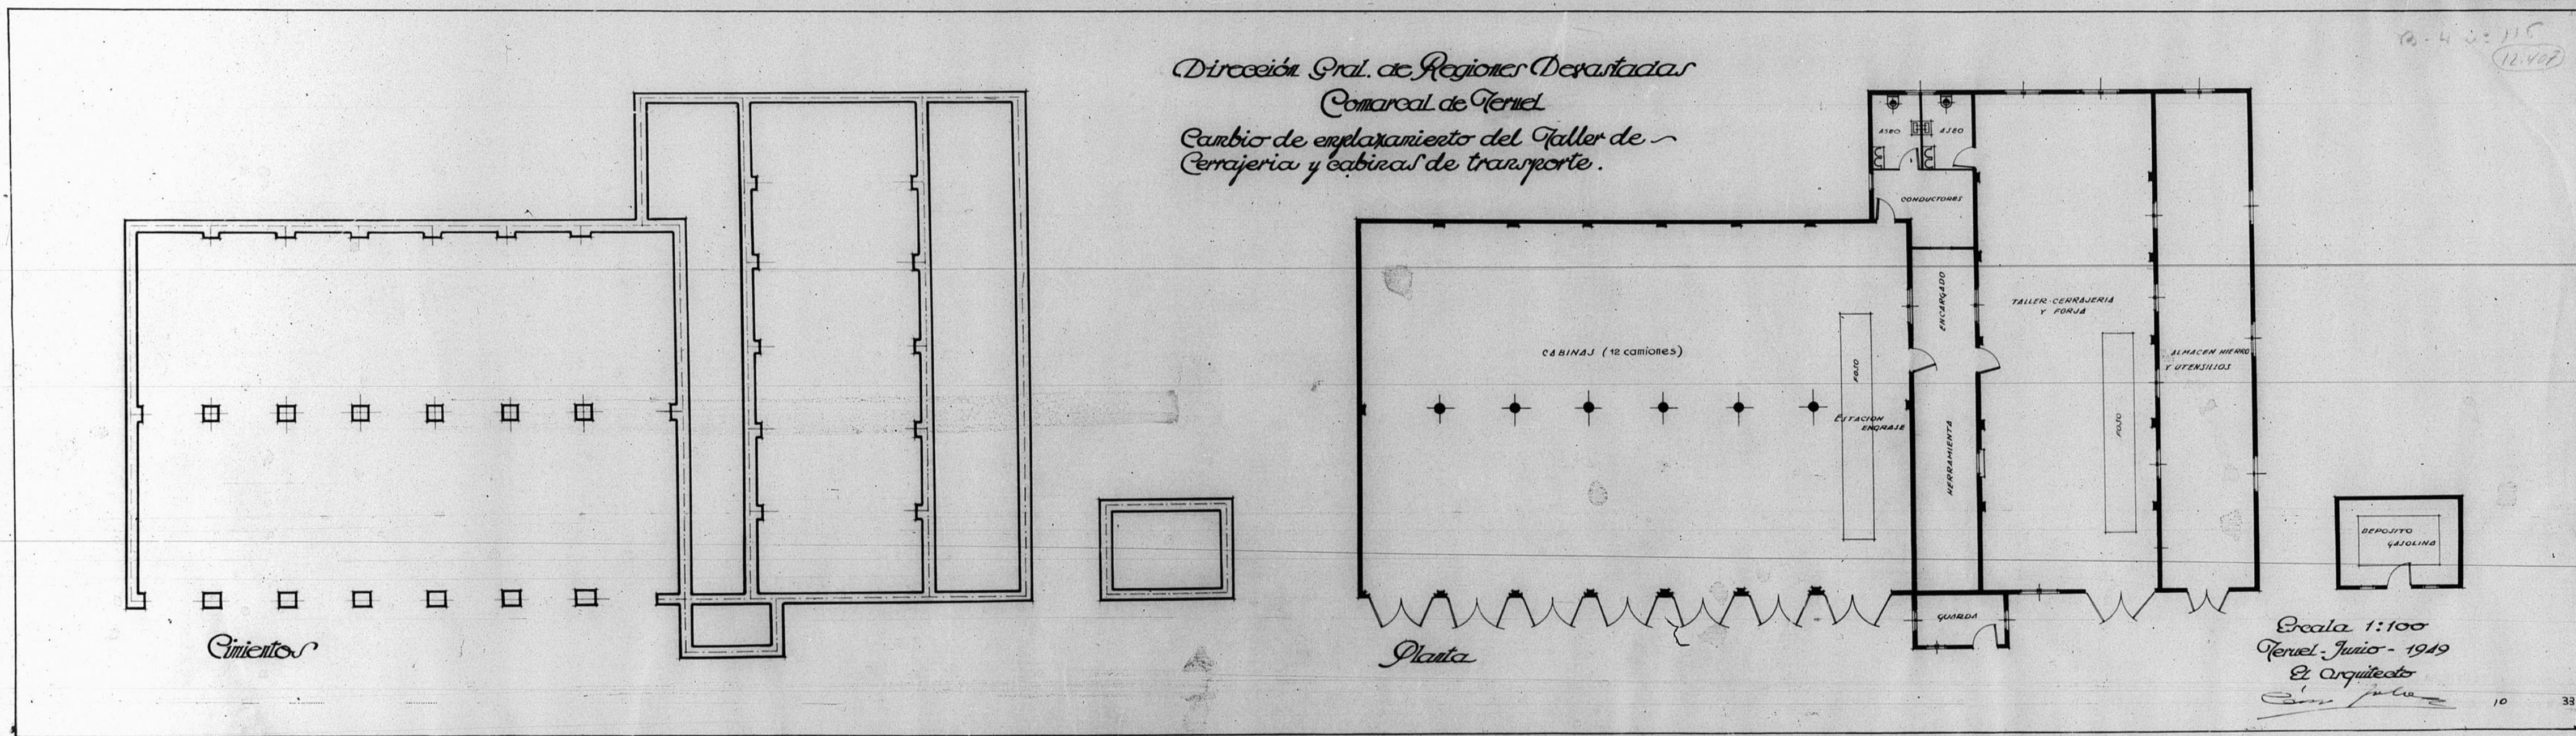