


12.356

PROYECTO DE URBANIZACIÓN DE LA PLAZA DEL GENERAL VARELA. II FASE

ESCALA 1:200

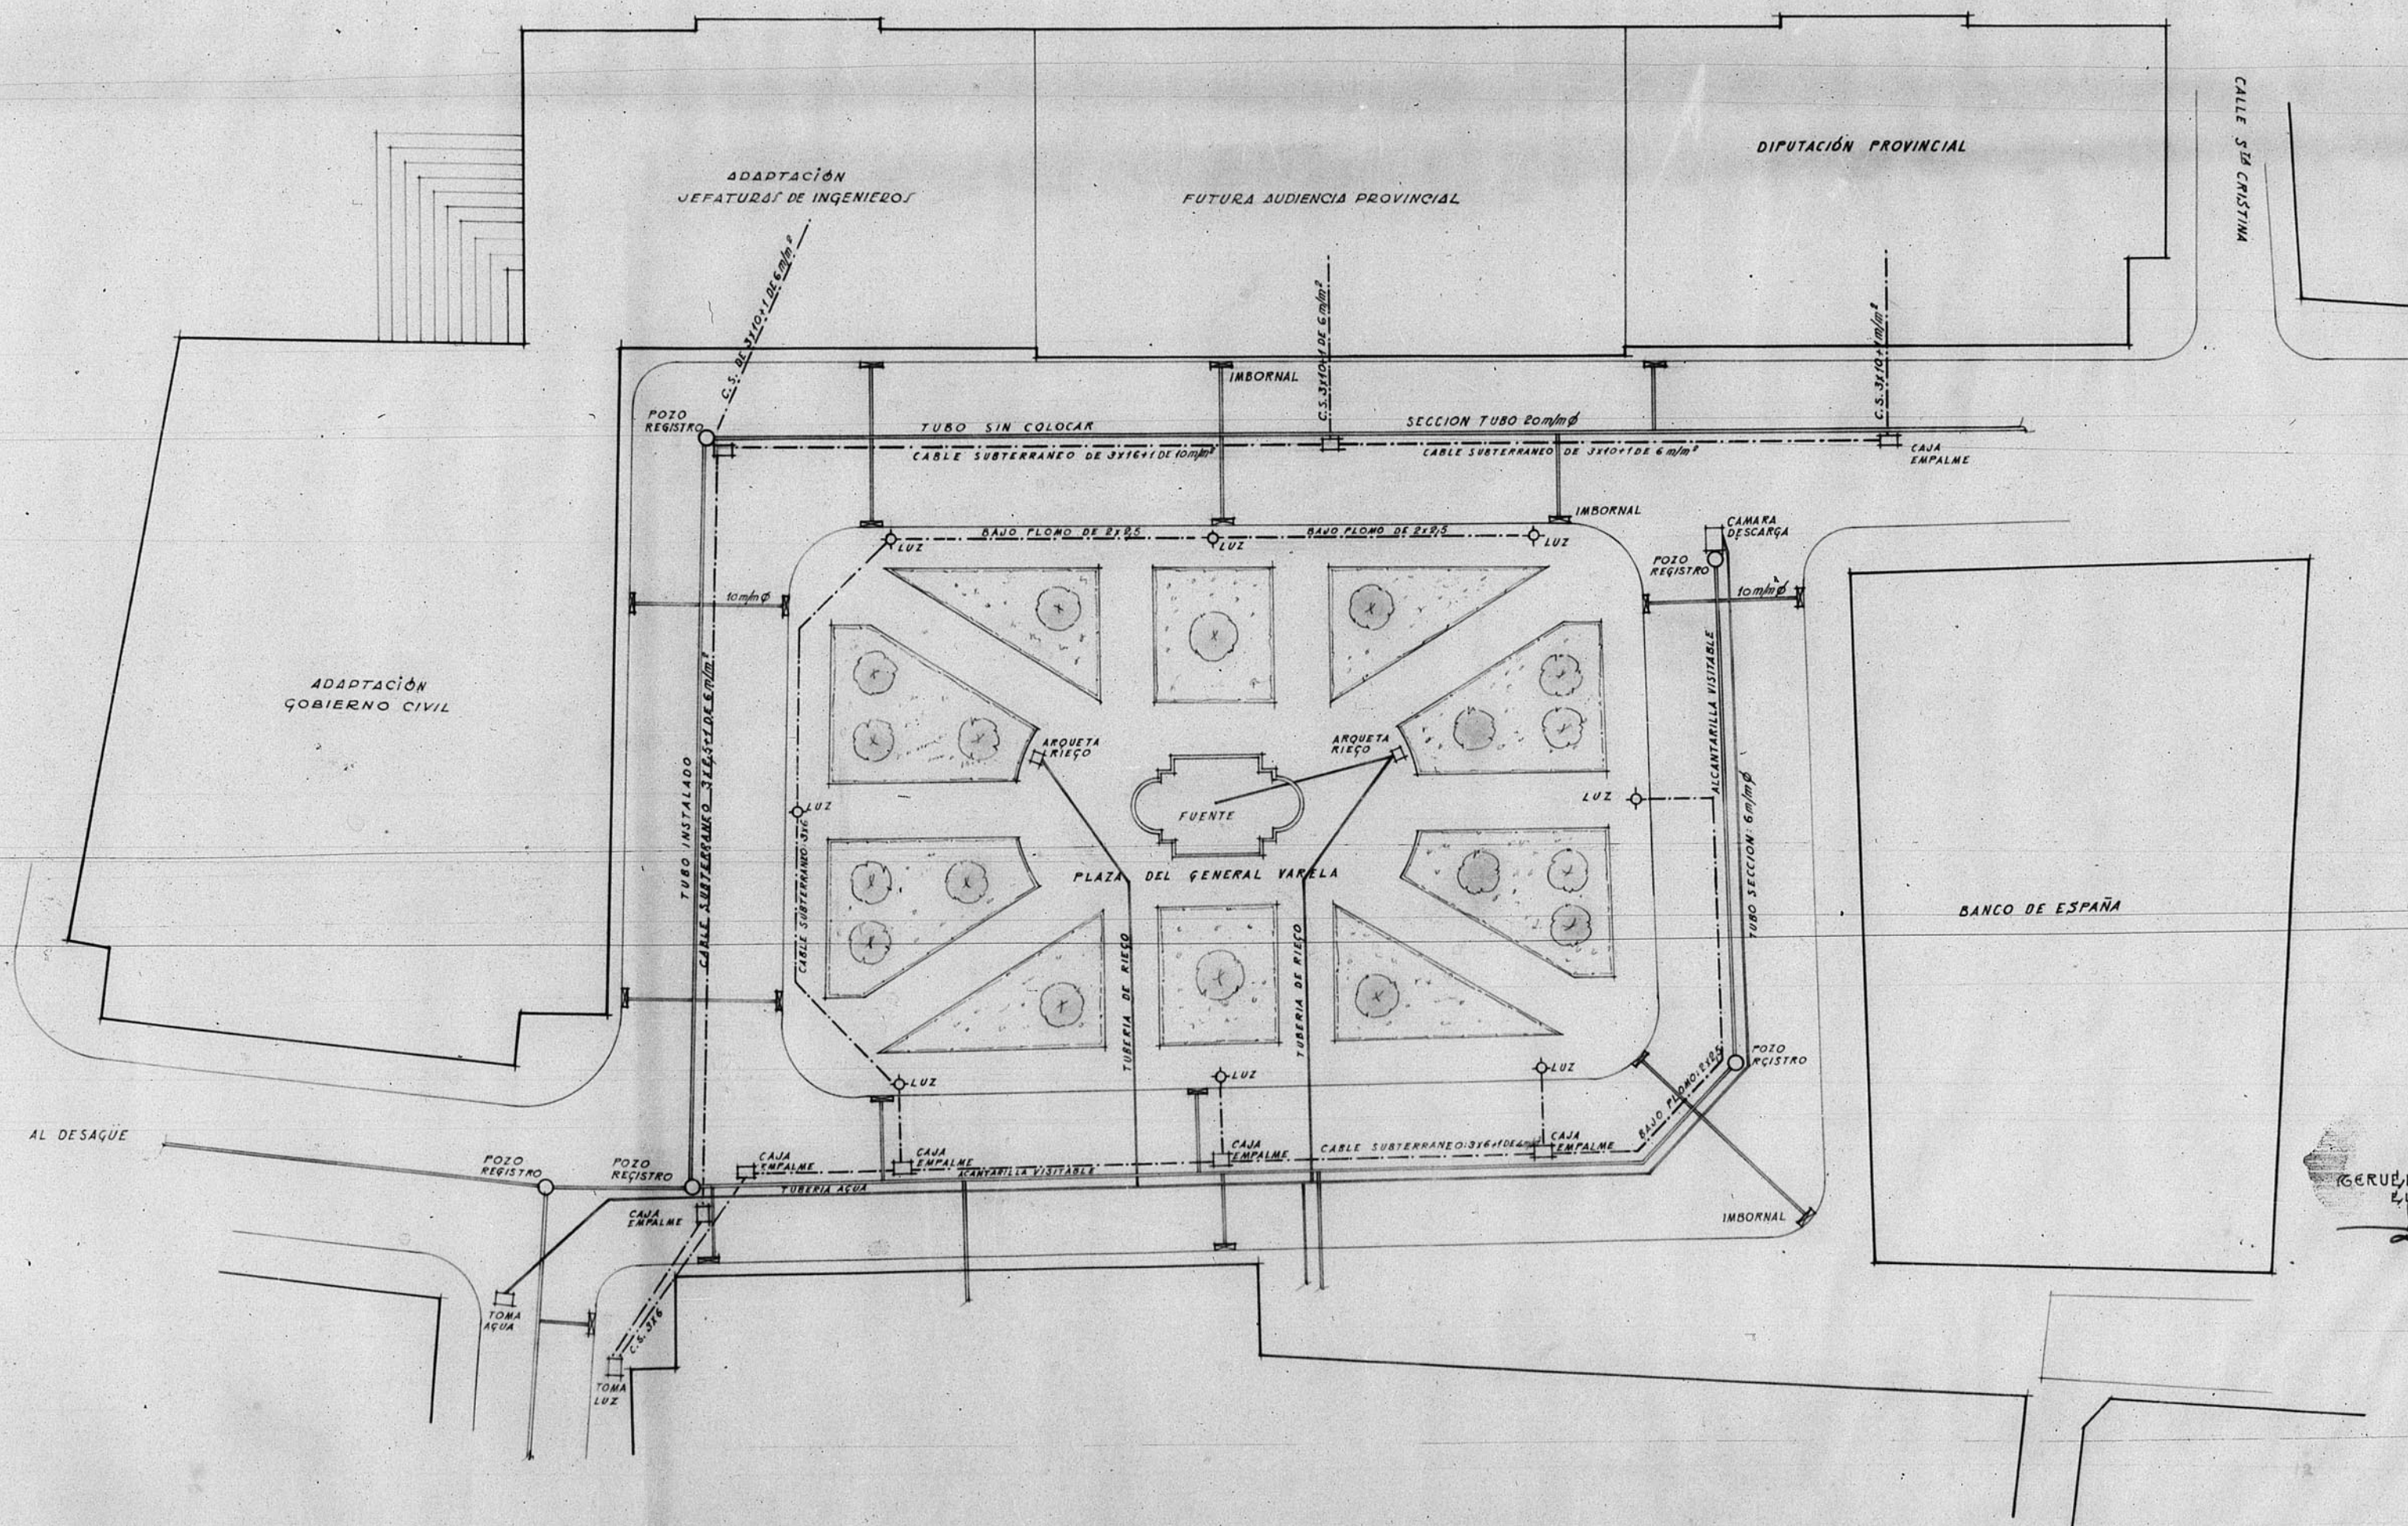

GERUEL, DICIEMBRE 1952
EL ARQUITECTO

ARCHIVO DE LA COMARCA DE
BANDA N.º 10 L. 132

