


12.753

12.753.

Ordenación de alturas de la
Cara nº 5 de la Calle del Co-
mandante Fortea (cara azul)

Escala 1:100

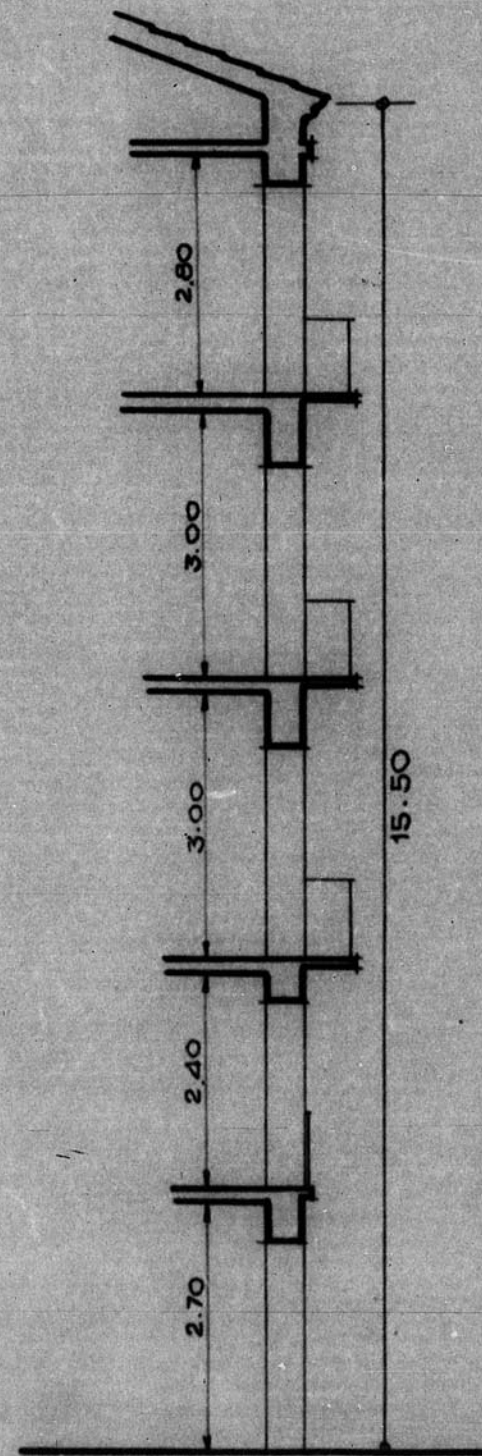

JUNTA DE CONSTRUCCIÓN DE LA PROVINCIA
DE TERUEL
Número de 269

