


Dirección General de Regiones Despartadas
Arquitectura

Bloque de viviendas *Ceruel*
Calle de San Francisco

Escala 1:100


12.206.

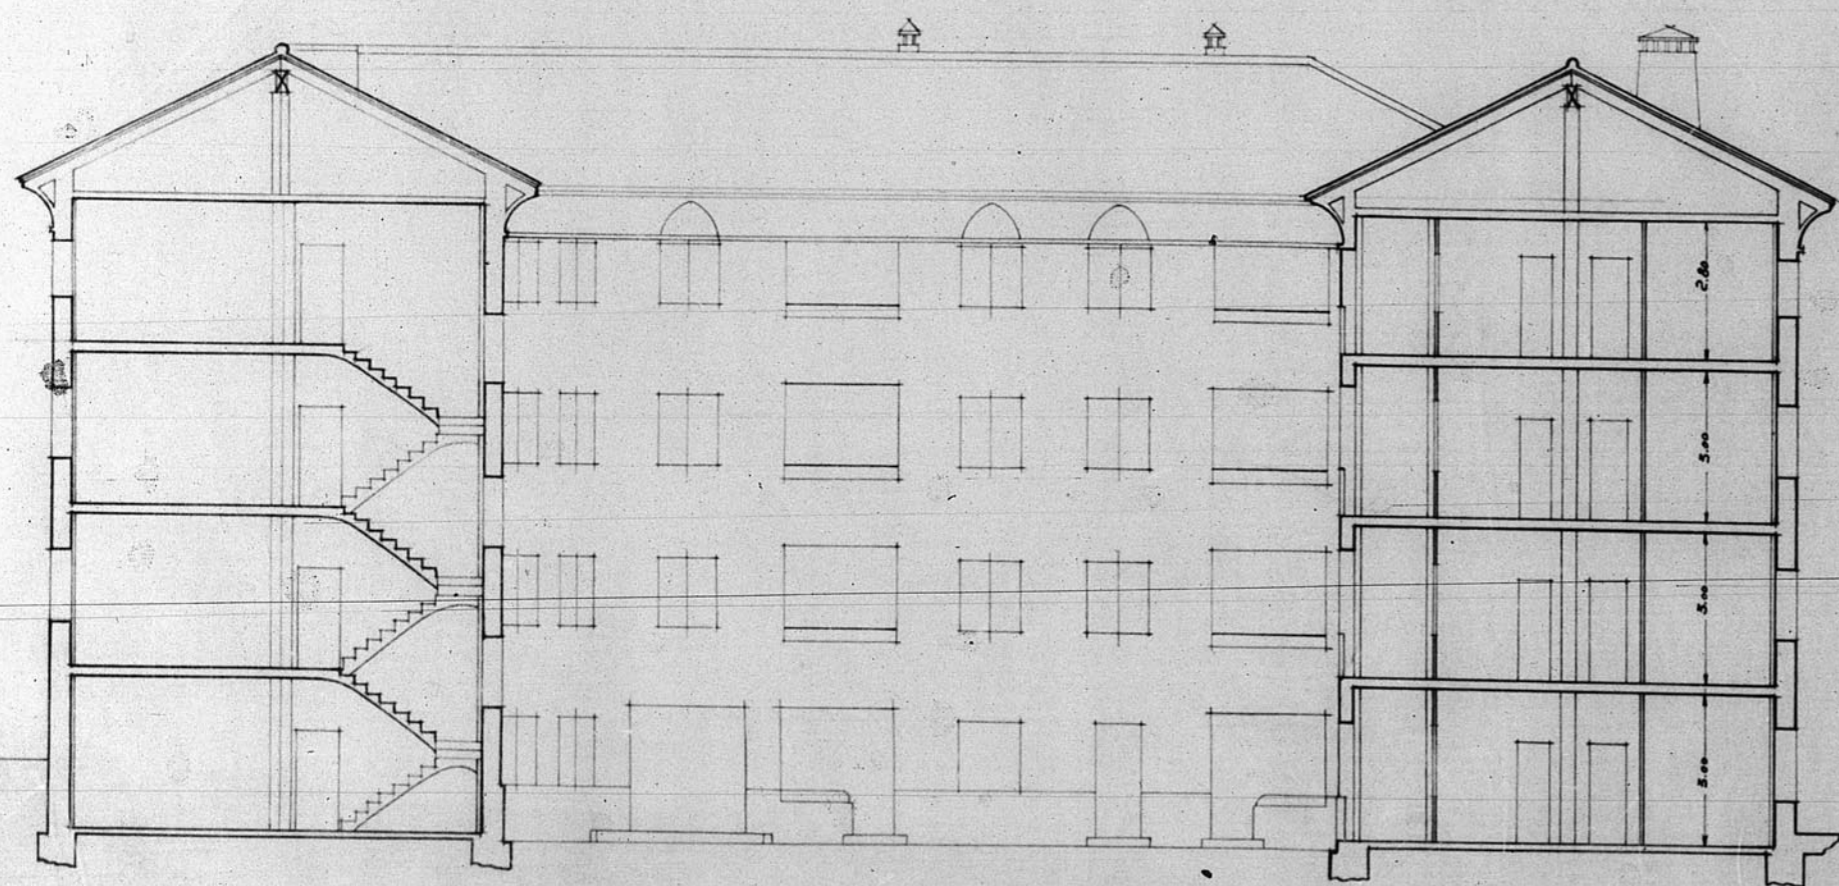

Sección S.N.

Ceruel 10 de Marzo de 1980
El Arquitecto

H. J. de J. L.

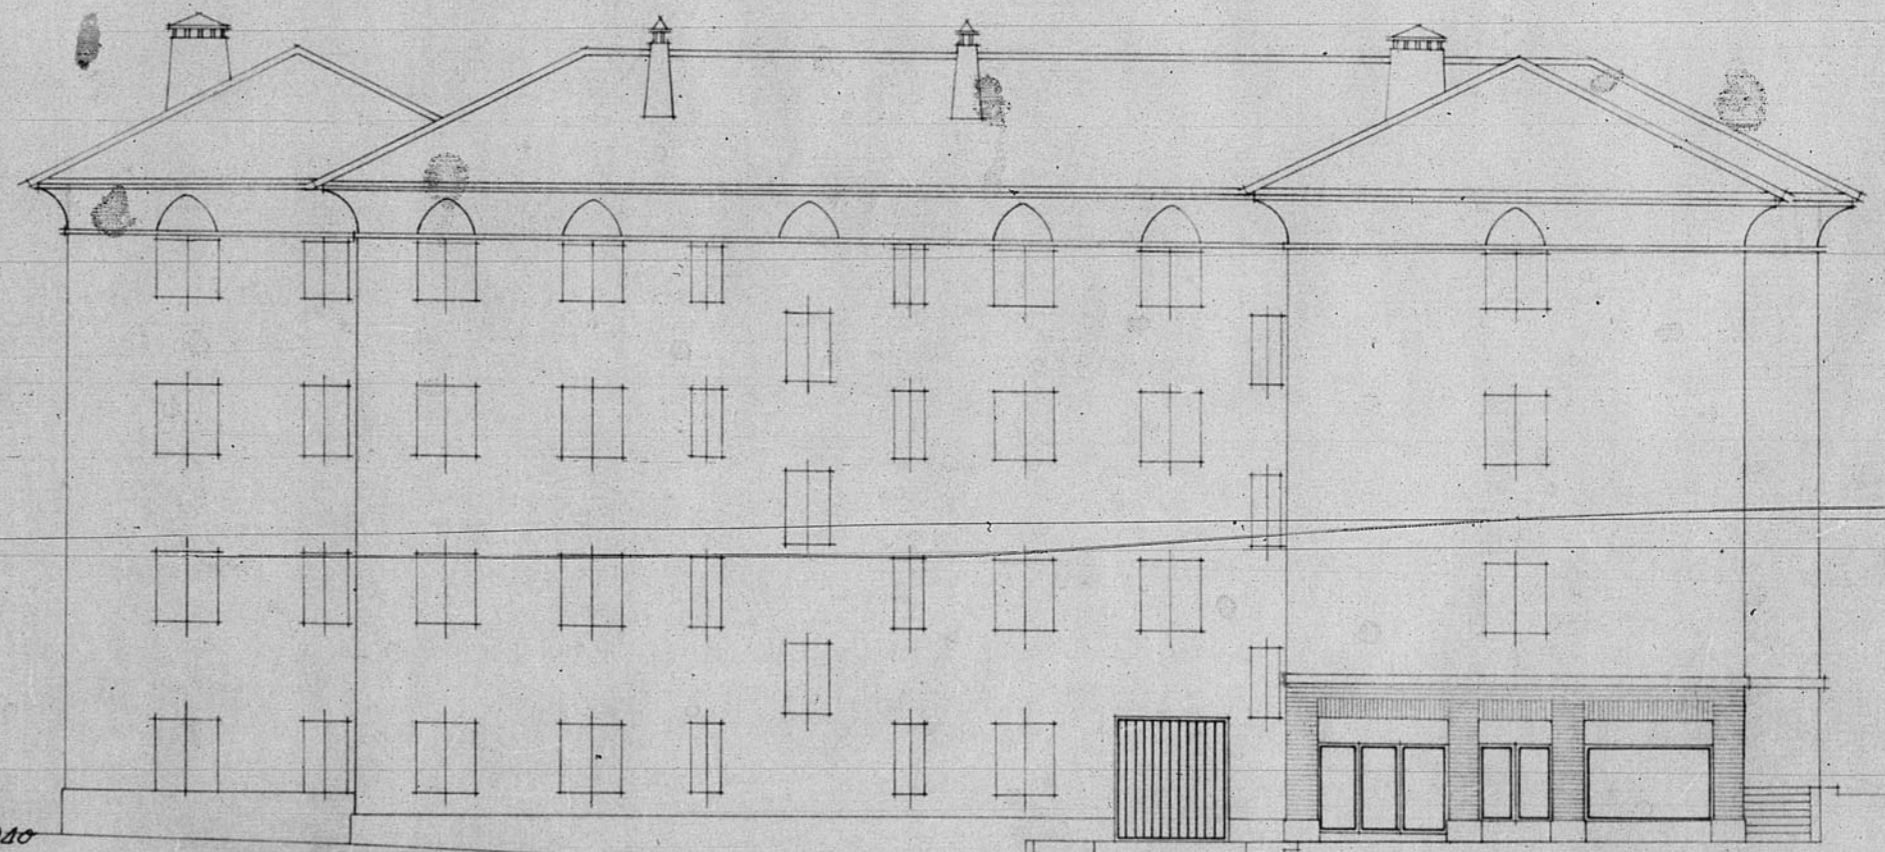

Fachada O.

Número de Archivo 74

