



13.239

13.239

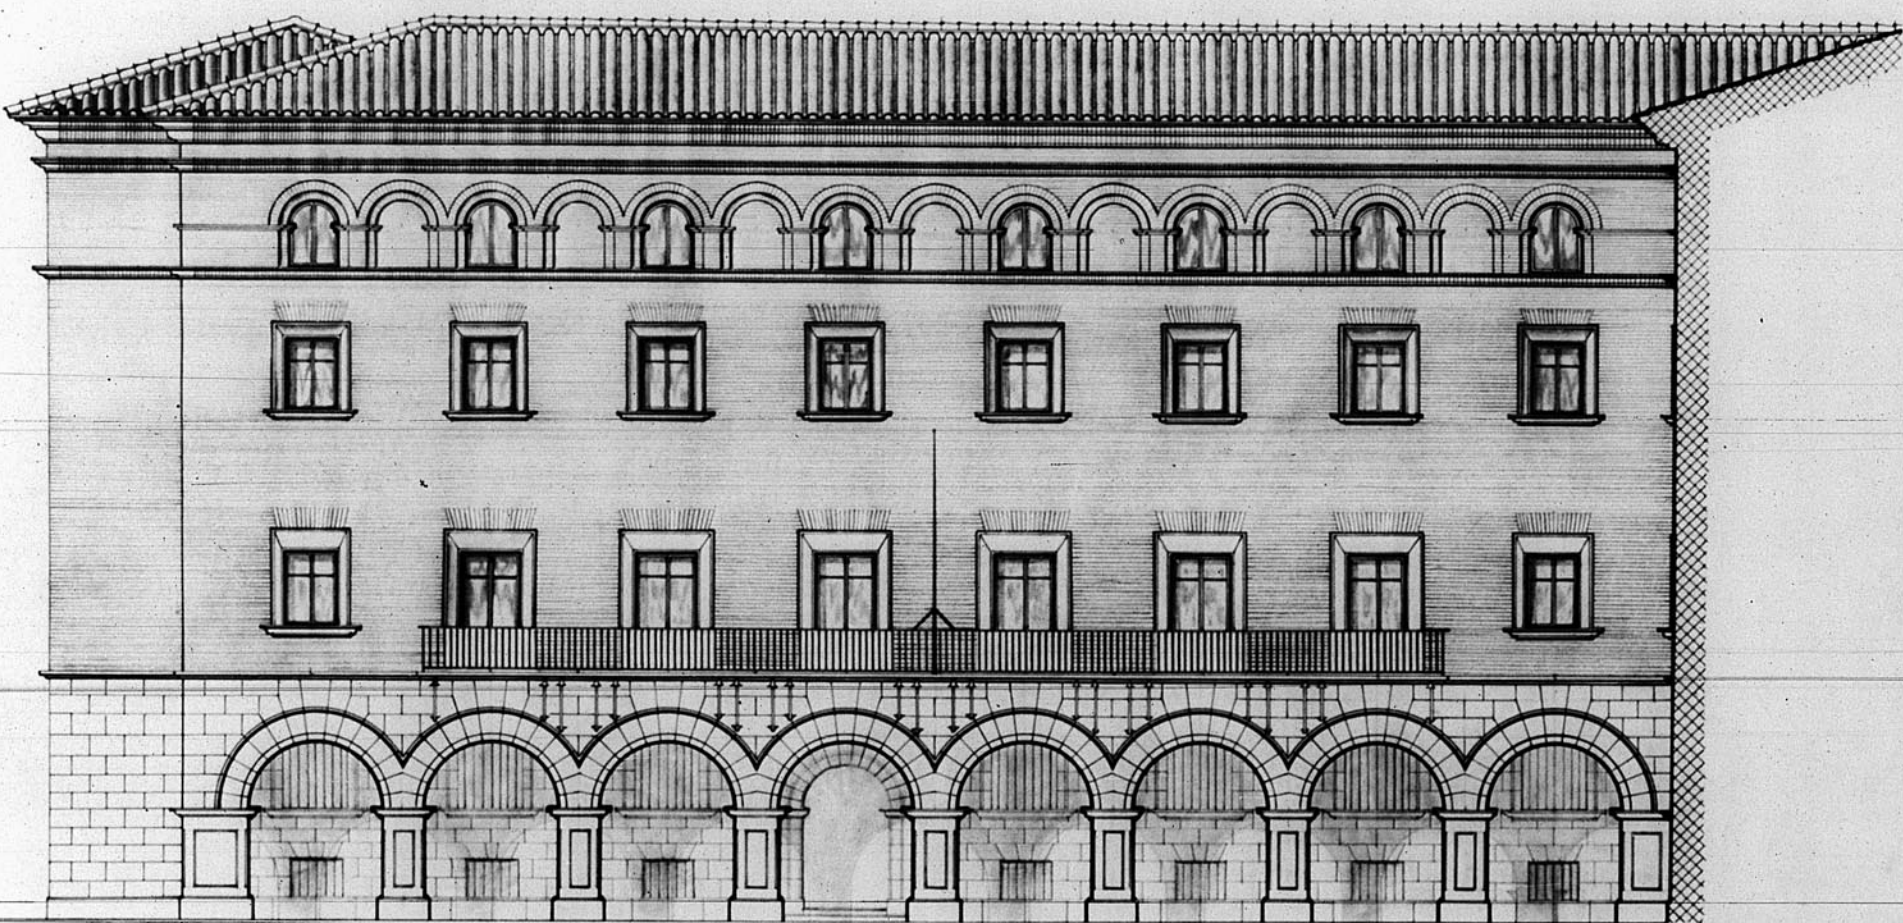

ALZADO PRINCIPAL

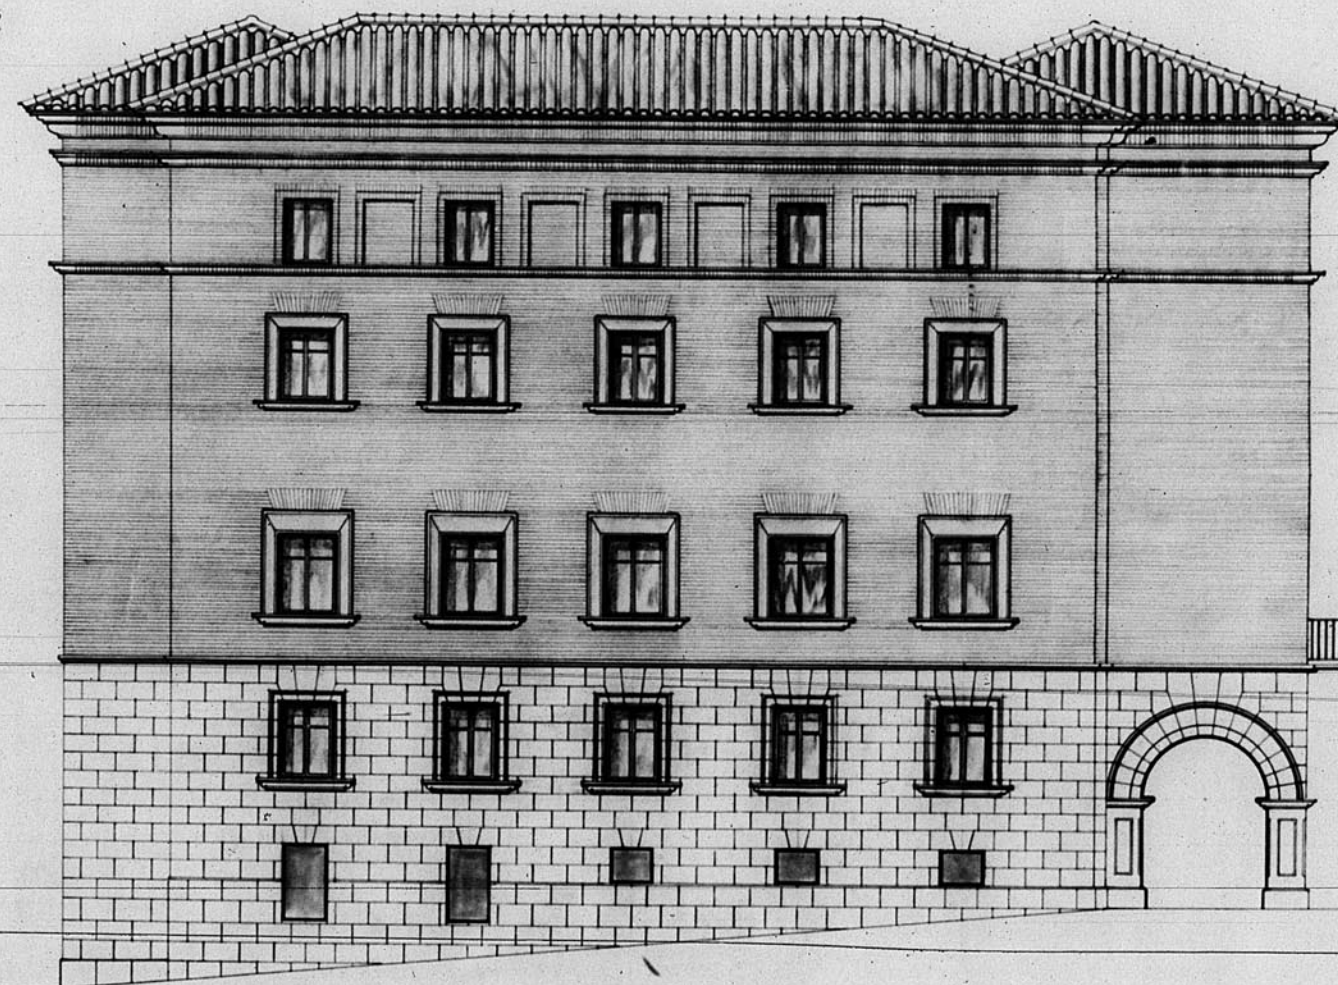

ALZADO LATERAL

Dirección General de Regiones Devastadas
Oficina de Proyecto de la
Región Aragonera

Localidad: Teruel P.^{na}
Arinto: Jefatura de Ingenieros

Planos: Escalas:
Alzado pral. 1:100
id. lateral 1:100

Nº 98
El Arquitecto Jefe: Teruel, Septiembre de 1944.
El Arquitecto,
José M. M. M. M.

Modificaciones:

Virador:

JUNTA DE CONSTRUCCION DE LA REGION ARAGONERA
685

