


13477

13477

(6)

Dirección General de Regiones Devastadas
Plano de expropiaciones
Viviendas para Maestros en Concud

SUPERFICIE ADQUIRIDA POR EXPROPIACION 570'00 M²
CONSTRUIDA 135'00 M²
CORRAL 377'00 "
URBANIZACION 58'00 "
TOTAL 570'00 M²

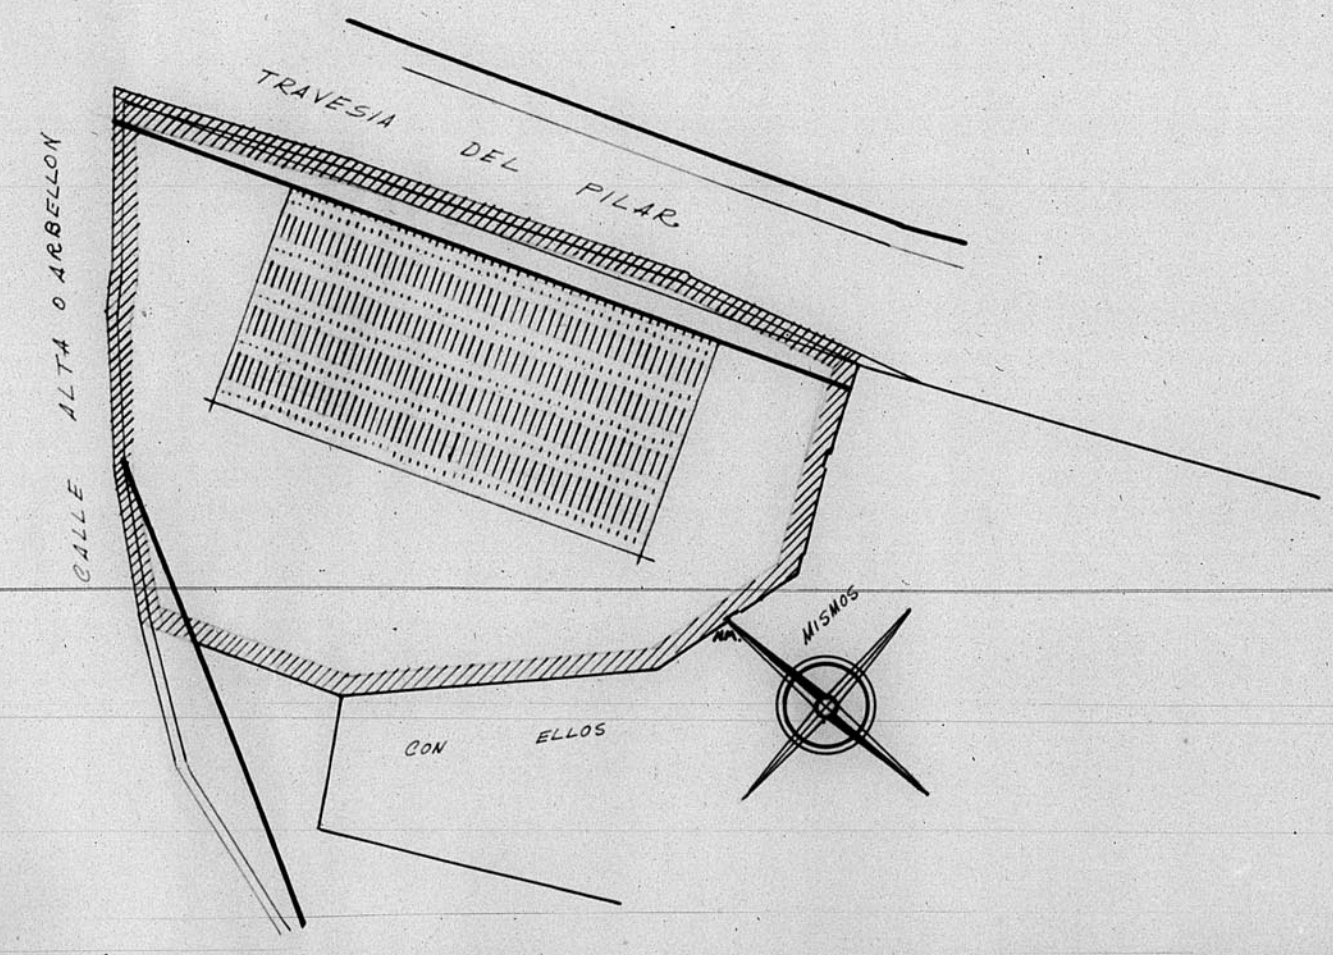

Superf. Gral. V ^o 279- Superf. Expropi. Cálculo	N ^o	PROPIETARIO		SOLAR m ²	VALOR m ²	VALOR TOTAL	OBSERVACIONES
		NOMBRE	DOMICILIO				
2677	1	N ^o DE D. LORENZO REMON	CONCUD	570'00	5'00	2850'00	


SIGNOS CONVENCIONALES

PARCELAS EXPROPIABLES _____ ZONA EXPROPIABLE _____

QUE SE PROYECTAN - - - - - CONSTRUCCIONES QUE SE RESPETAN [hatched pattern]

ALINEACION NUEVA _____

Escala 1:200
TERUEL ABRIL 1945
EL ARQUITECTO.
[Signature]

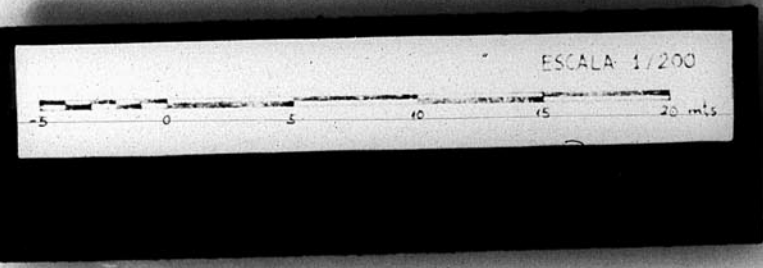

ARCHIVO DE LA D^o G^o DE
DARREYAN 9 1945 N. 476