



12.352

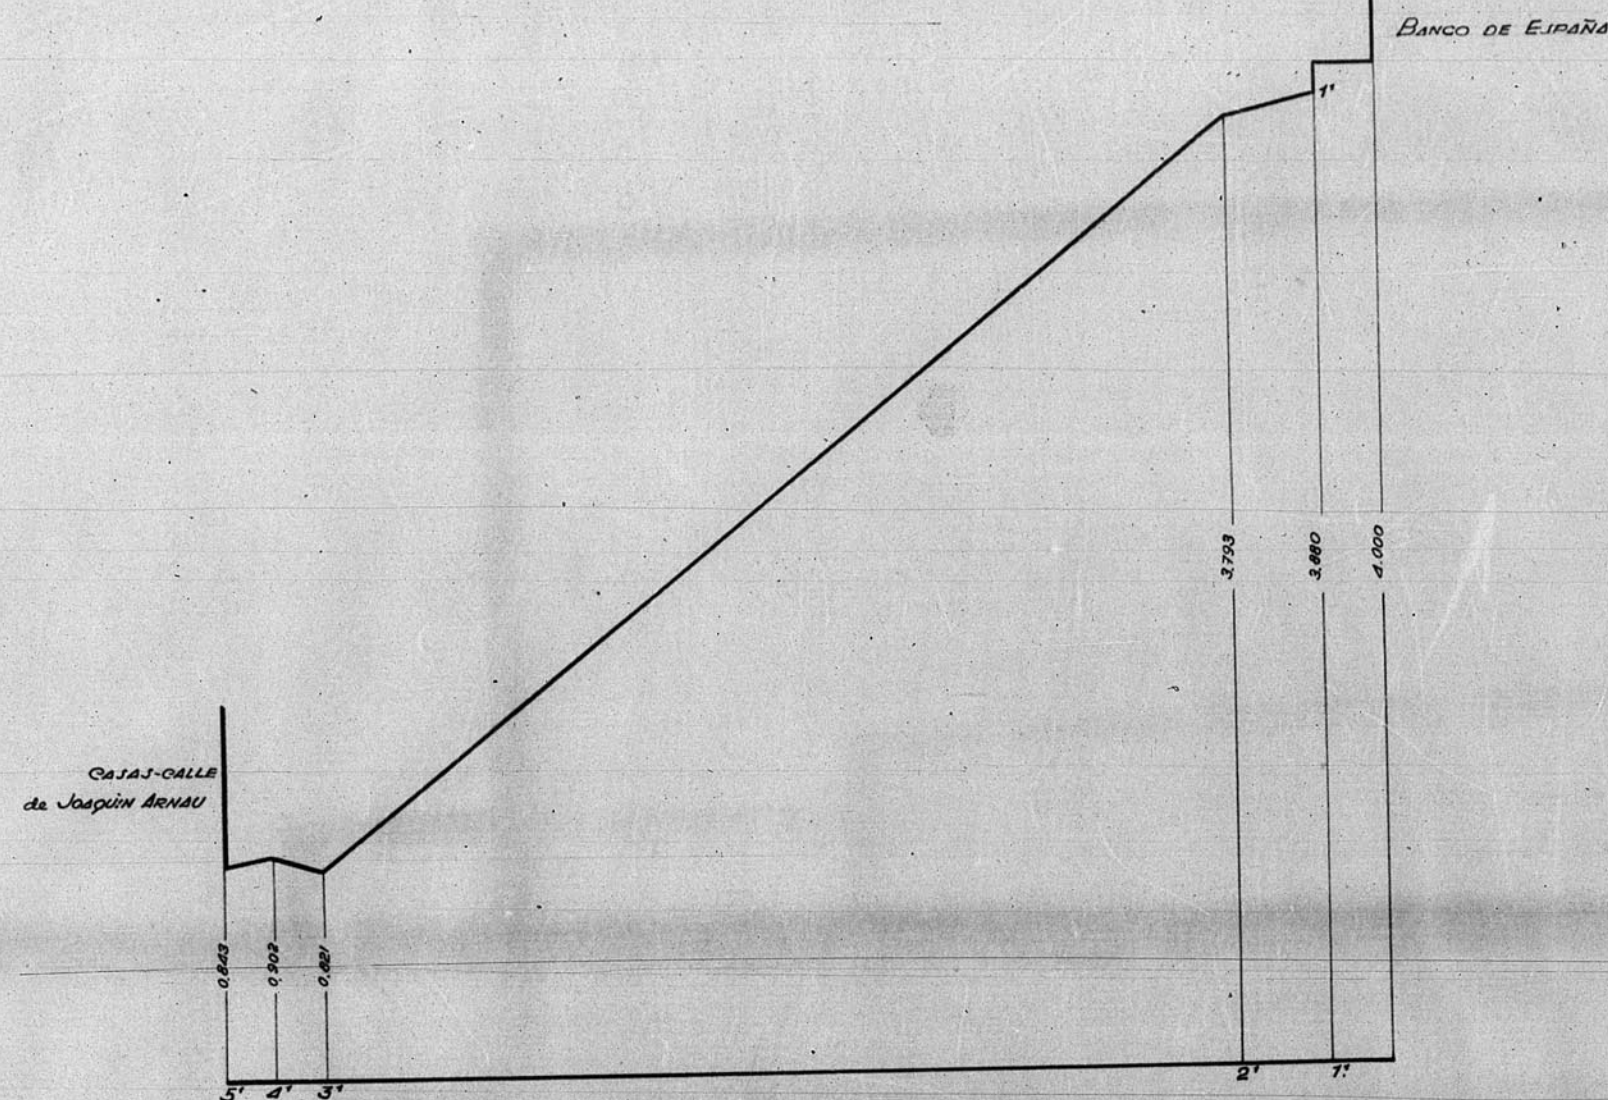

Perfil calle Pía Cristina

Escala { Horizontal 1:200
Vertical 1:20

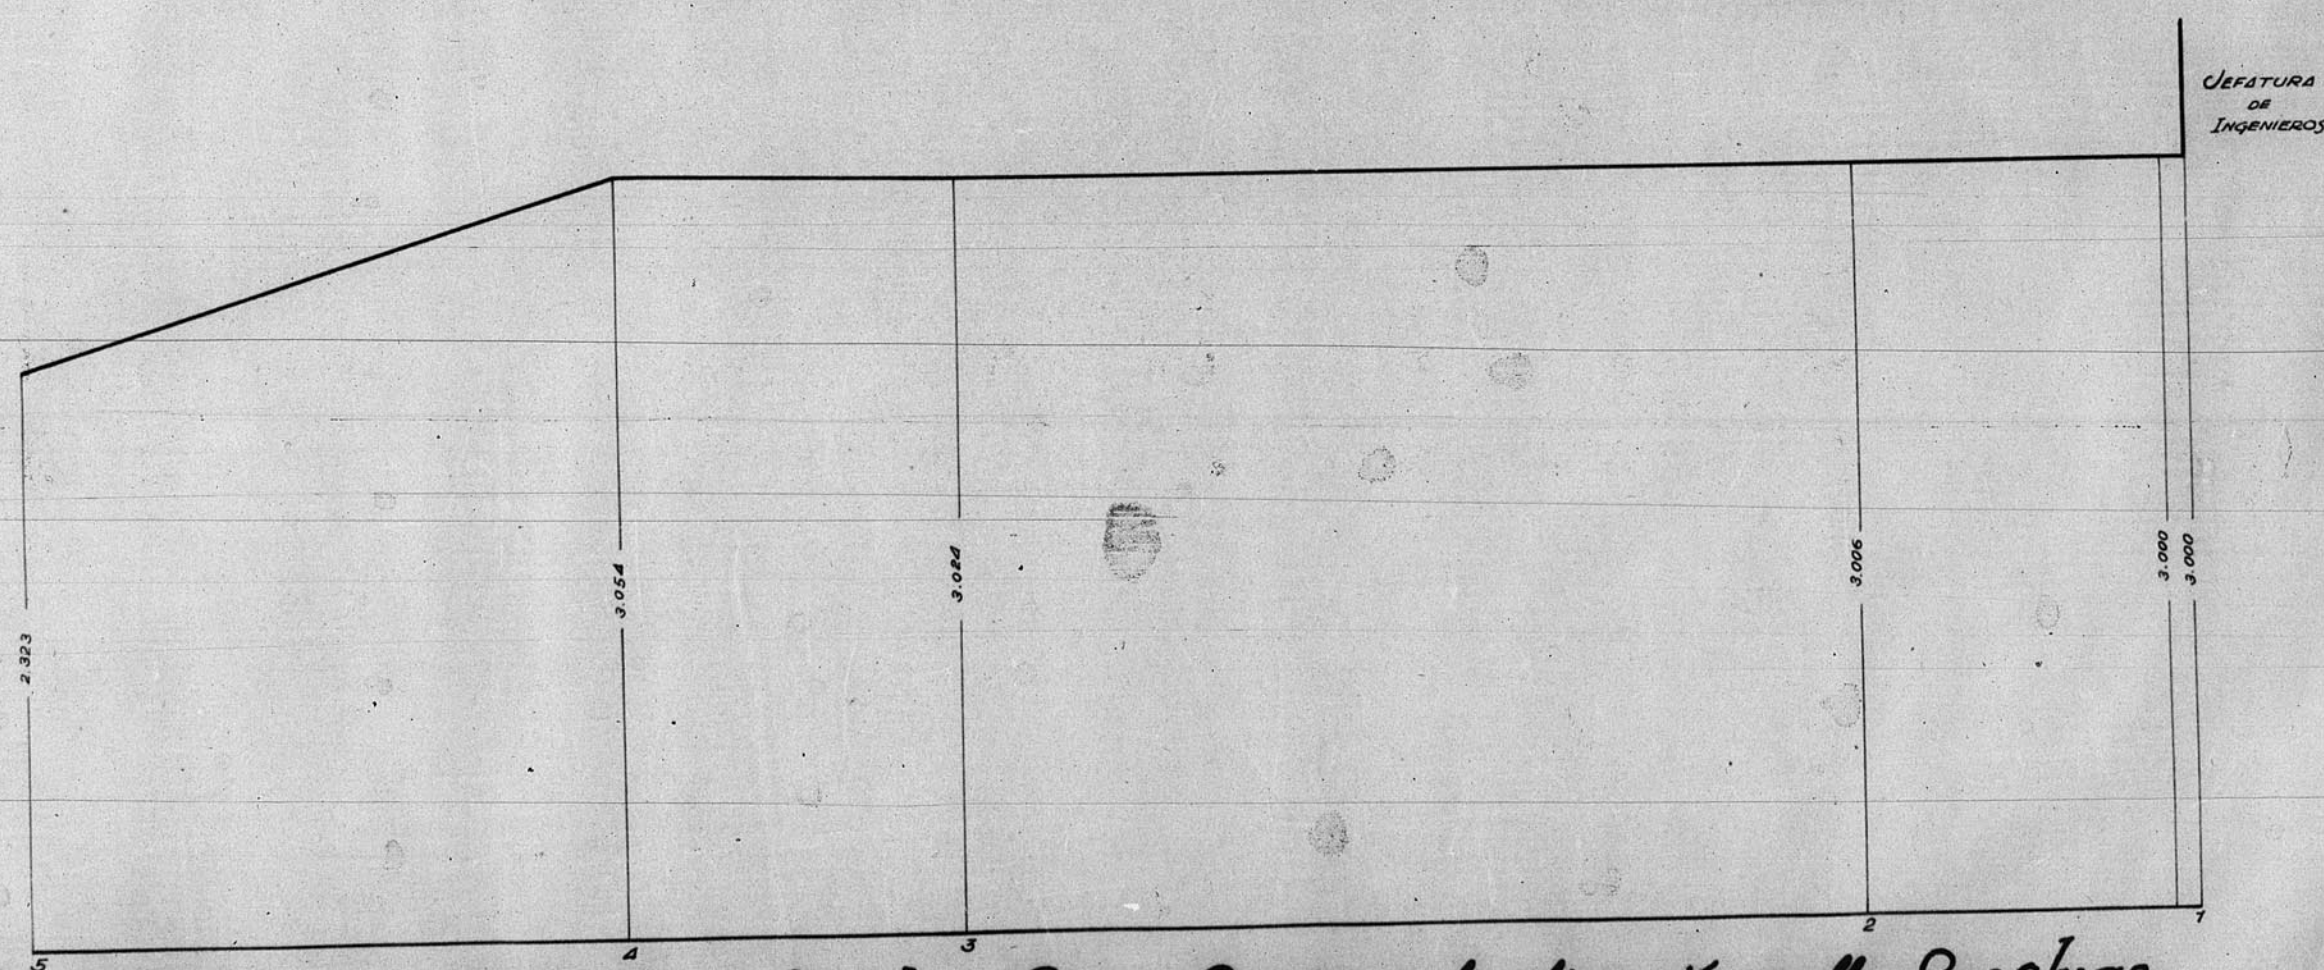

Perfil sobre bordillo plaza Par Juan - Banco España, en la dirección calle Par Juan

Teruel - Junio - 1949
El Arquitecto,

[Signature]

ARCHIVO DE LA DEDICACION DE

MANEJO N.º 119

