


13.159

CASINO TUROLENSE
3^{er} PISO
Escala 1:100

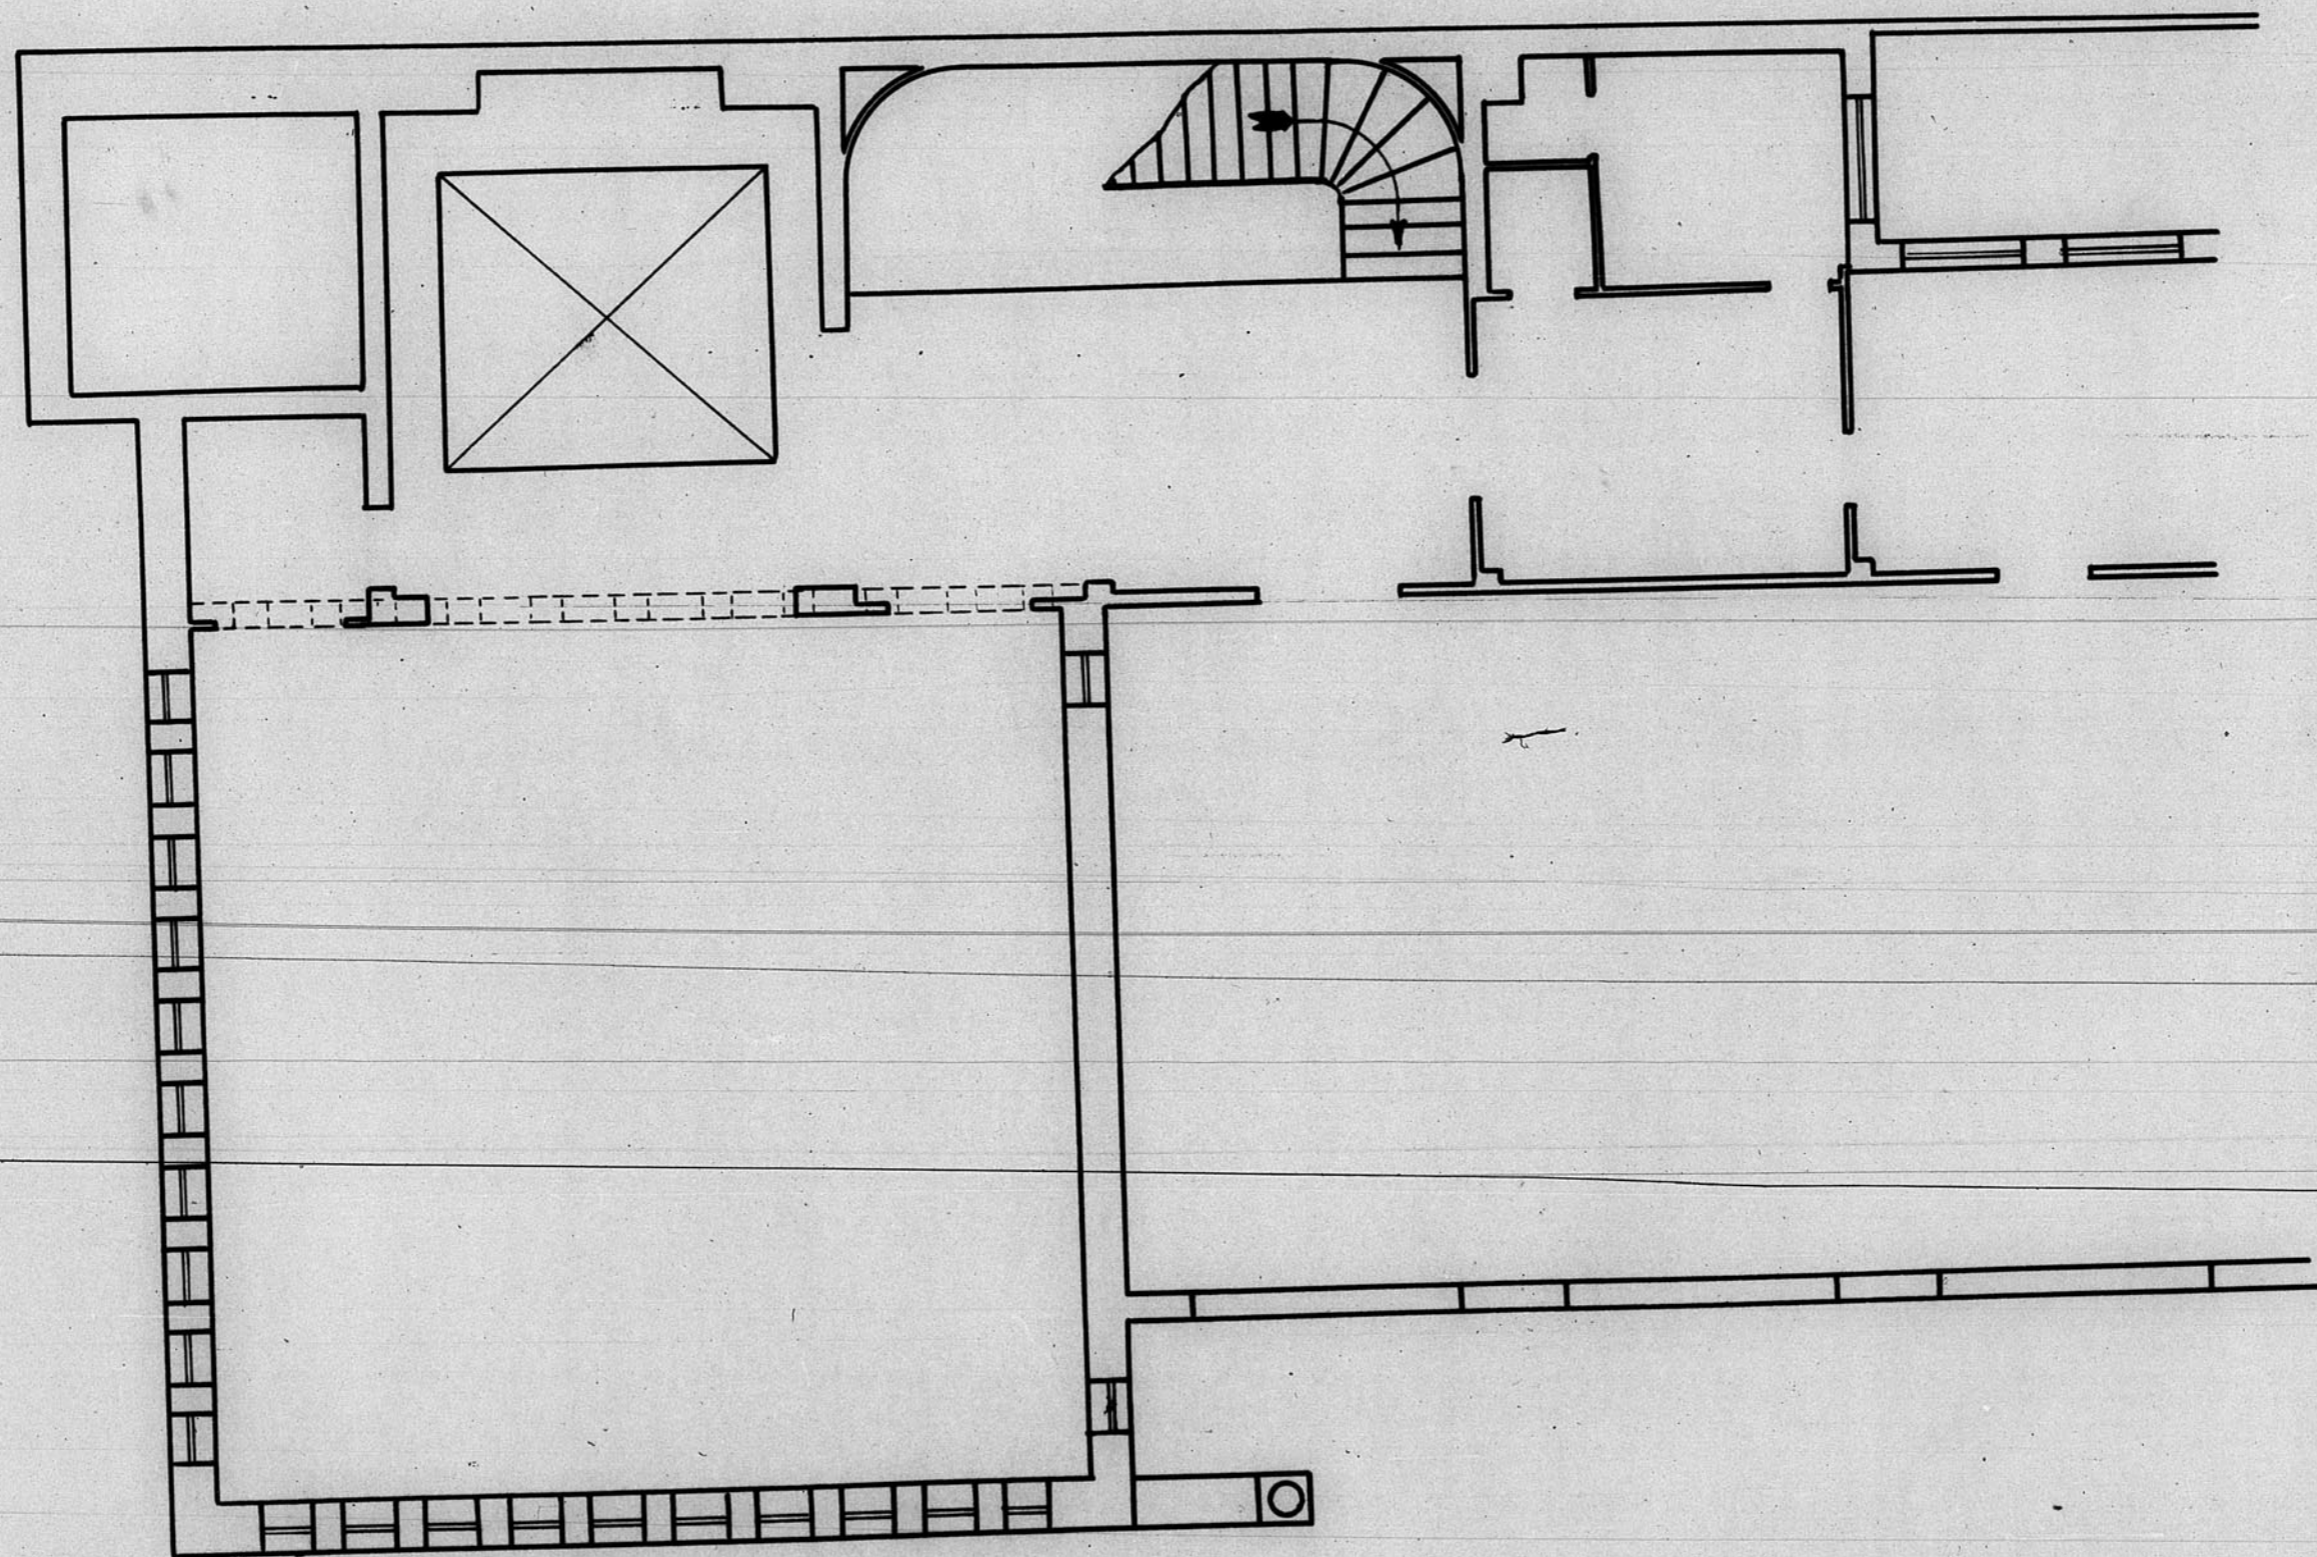

JUNTA DE CONSTRUCCION DE LA PROVINCIA
DE TERUEL
OFICINA TÉCNICA
Números de Archivo P-324

ESCALA 1/100

10 mts.